




Фасад 1-4 (1 : 50)

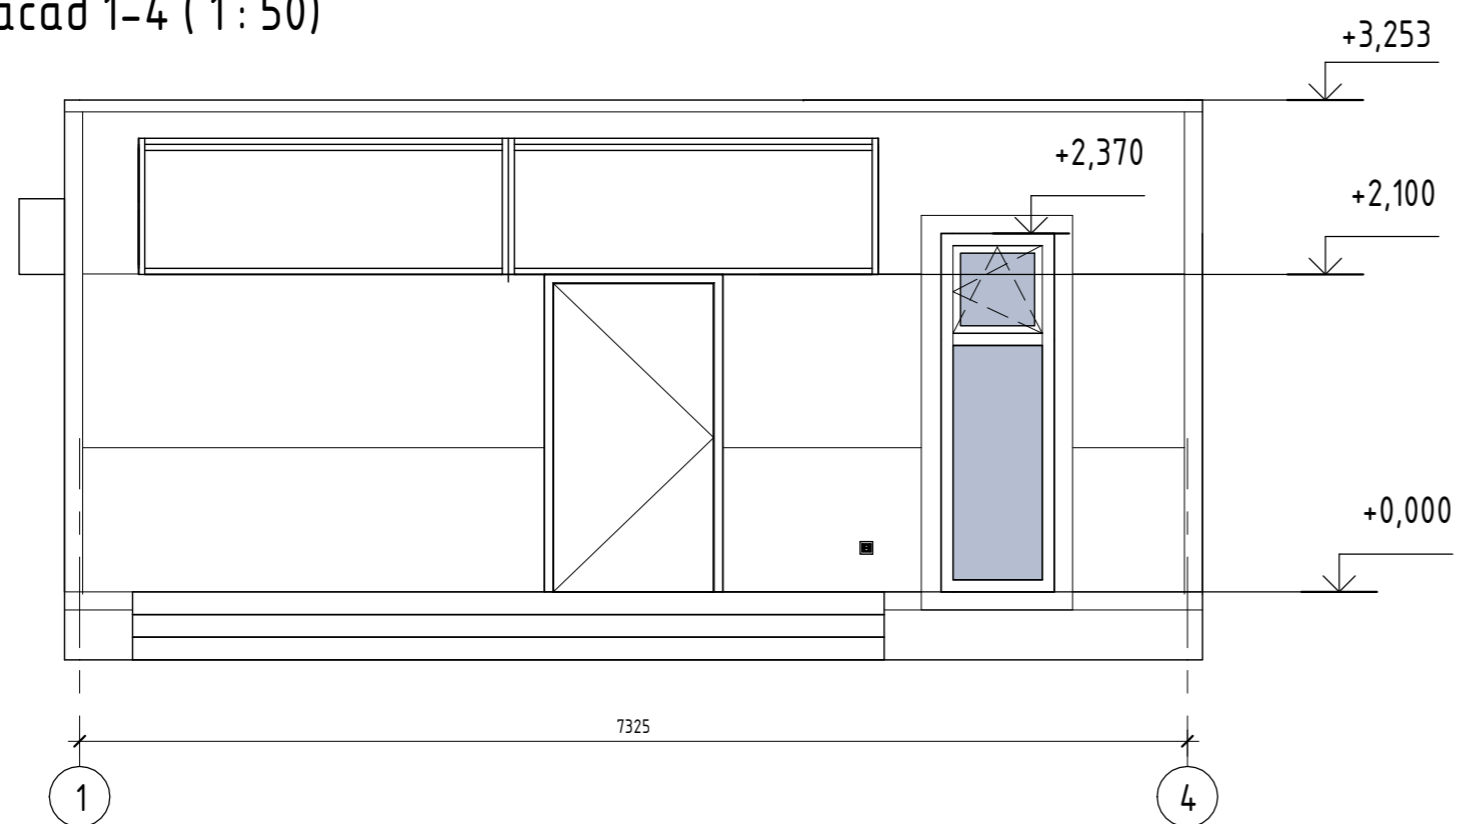


Фасад 4-1 (1 : 50)

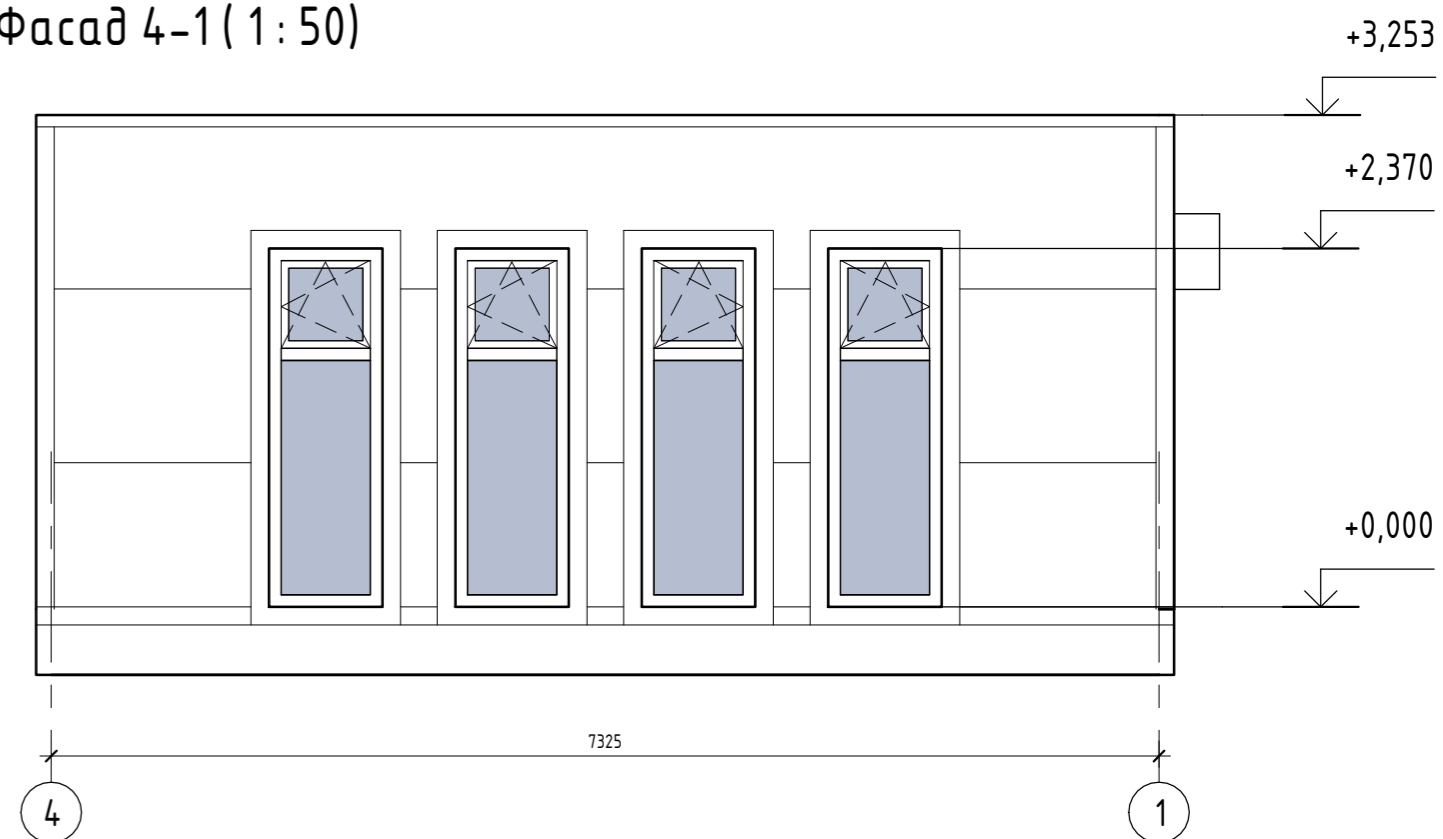

Фасад Б-А (1 : 50)

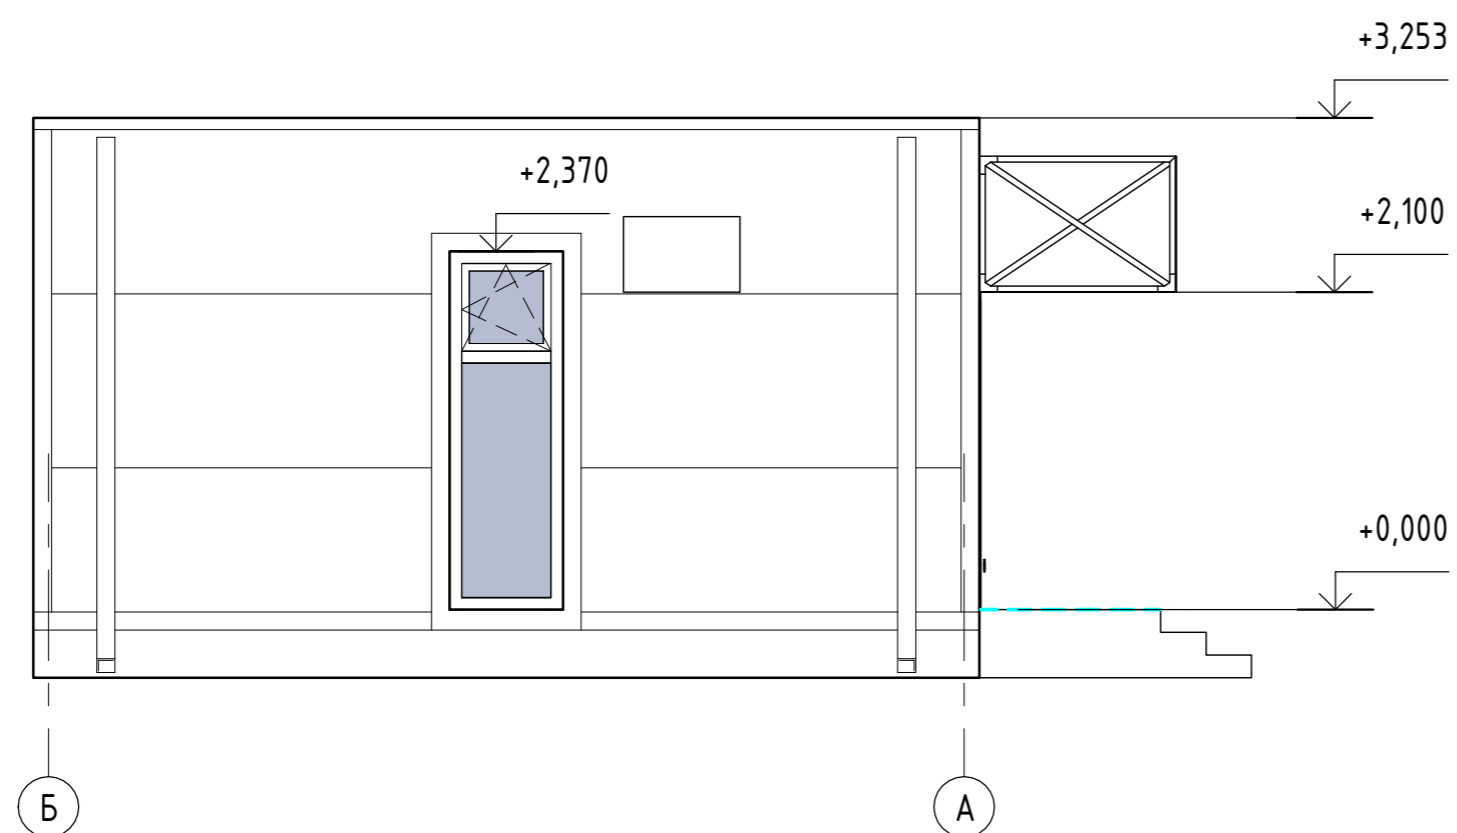

Фасад А-Б (1 : 50)

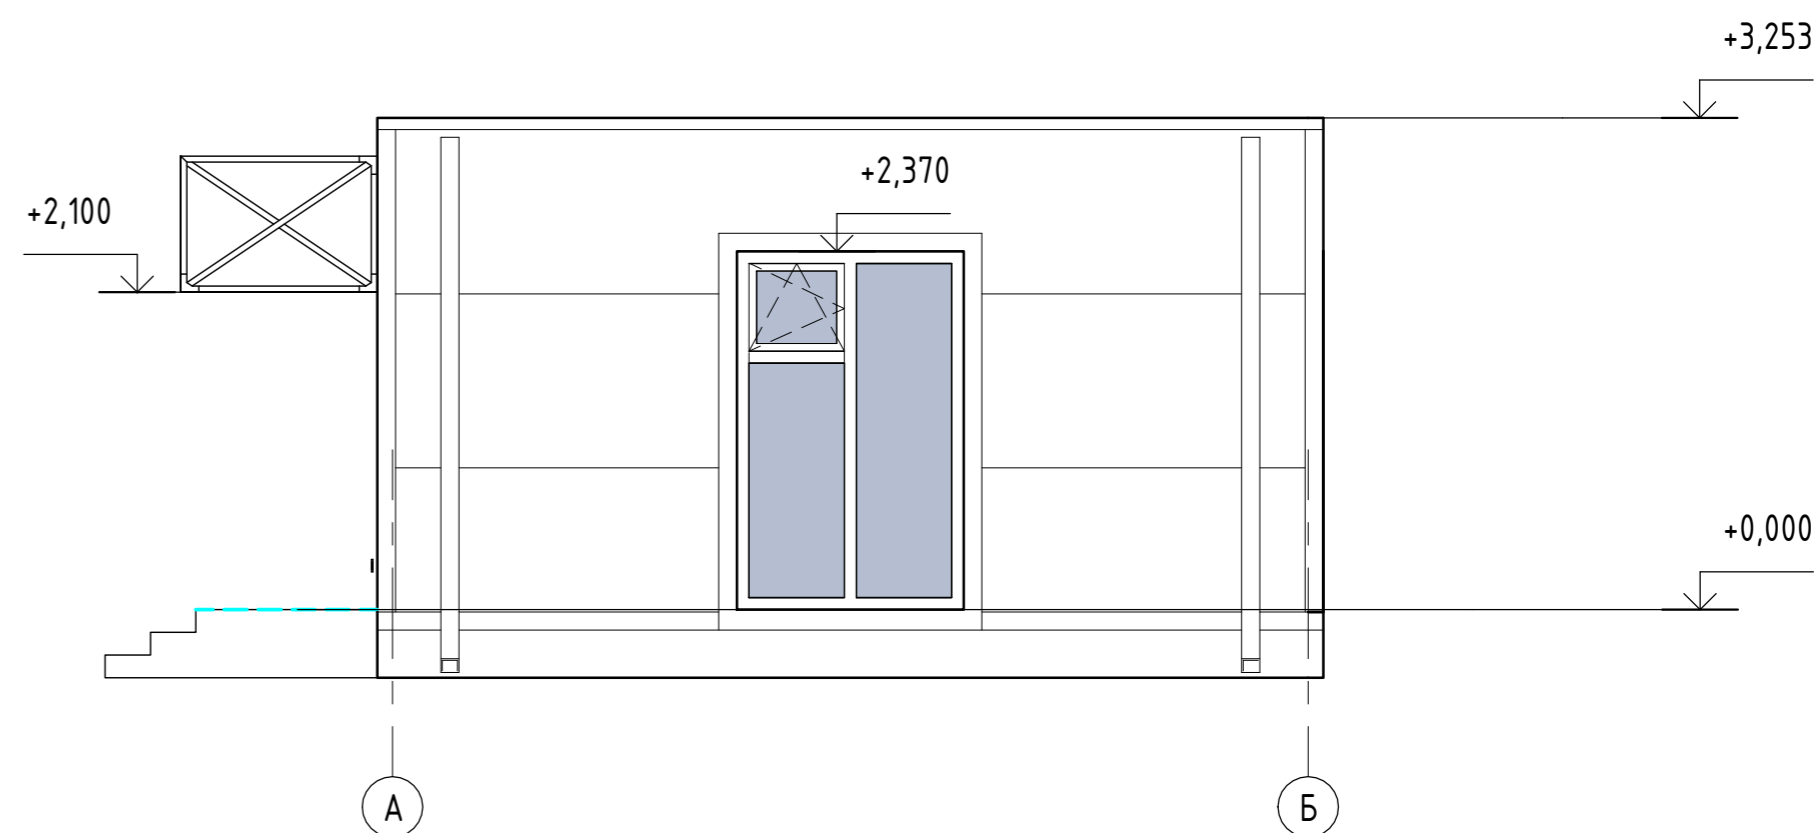

Согласовано	
Согласовано	
Взам. инв. №	
Подп. и дата	
Инв. № подл.	

Наличники (120x20x6000) = 51,9мп = 9шт

0604/21-1 - AP					
Заказчик: ООО "ДорХан - Торговый Дом"					
Адрес: 143002, МО, Одинцовский район, с. акуллово, ул. Новая, д.120, стр.1, офис 59					
Изм.	Кол.уч.	Лист	№ док.	Подп.	Дата
ГАП		Корнева Е.В.			
Архитектор		Шимко О.В.			
Визуализатор		Глазков И.Б.			
HOUSE LIGHT 3x6 modul (46,31м2)				Стадия	Лист
				П	04
Фасад 1-4, Фасад 4-1, Фасад Б-А, Фасад А-Б				ООО "АСП-Инжиниринг"	