


Перв. примен.
 Справ. №
 Подп. и дата
 Инв. № дудл.
 Взам. инв. №
 Подп. и дата
 Инв. № подл.

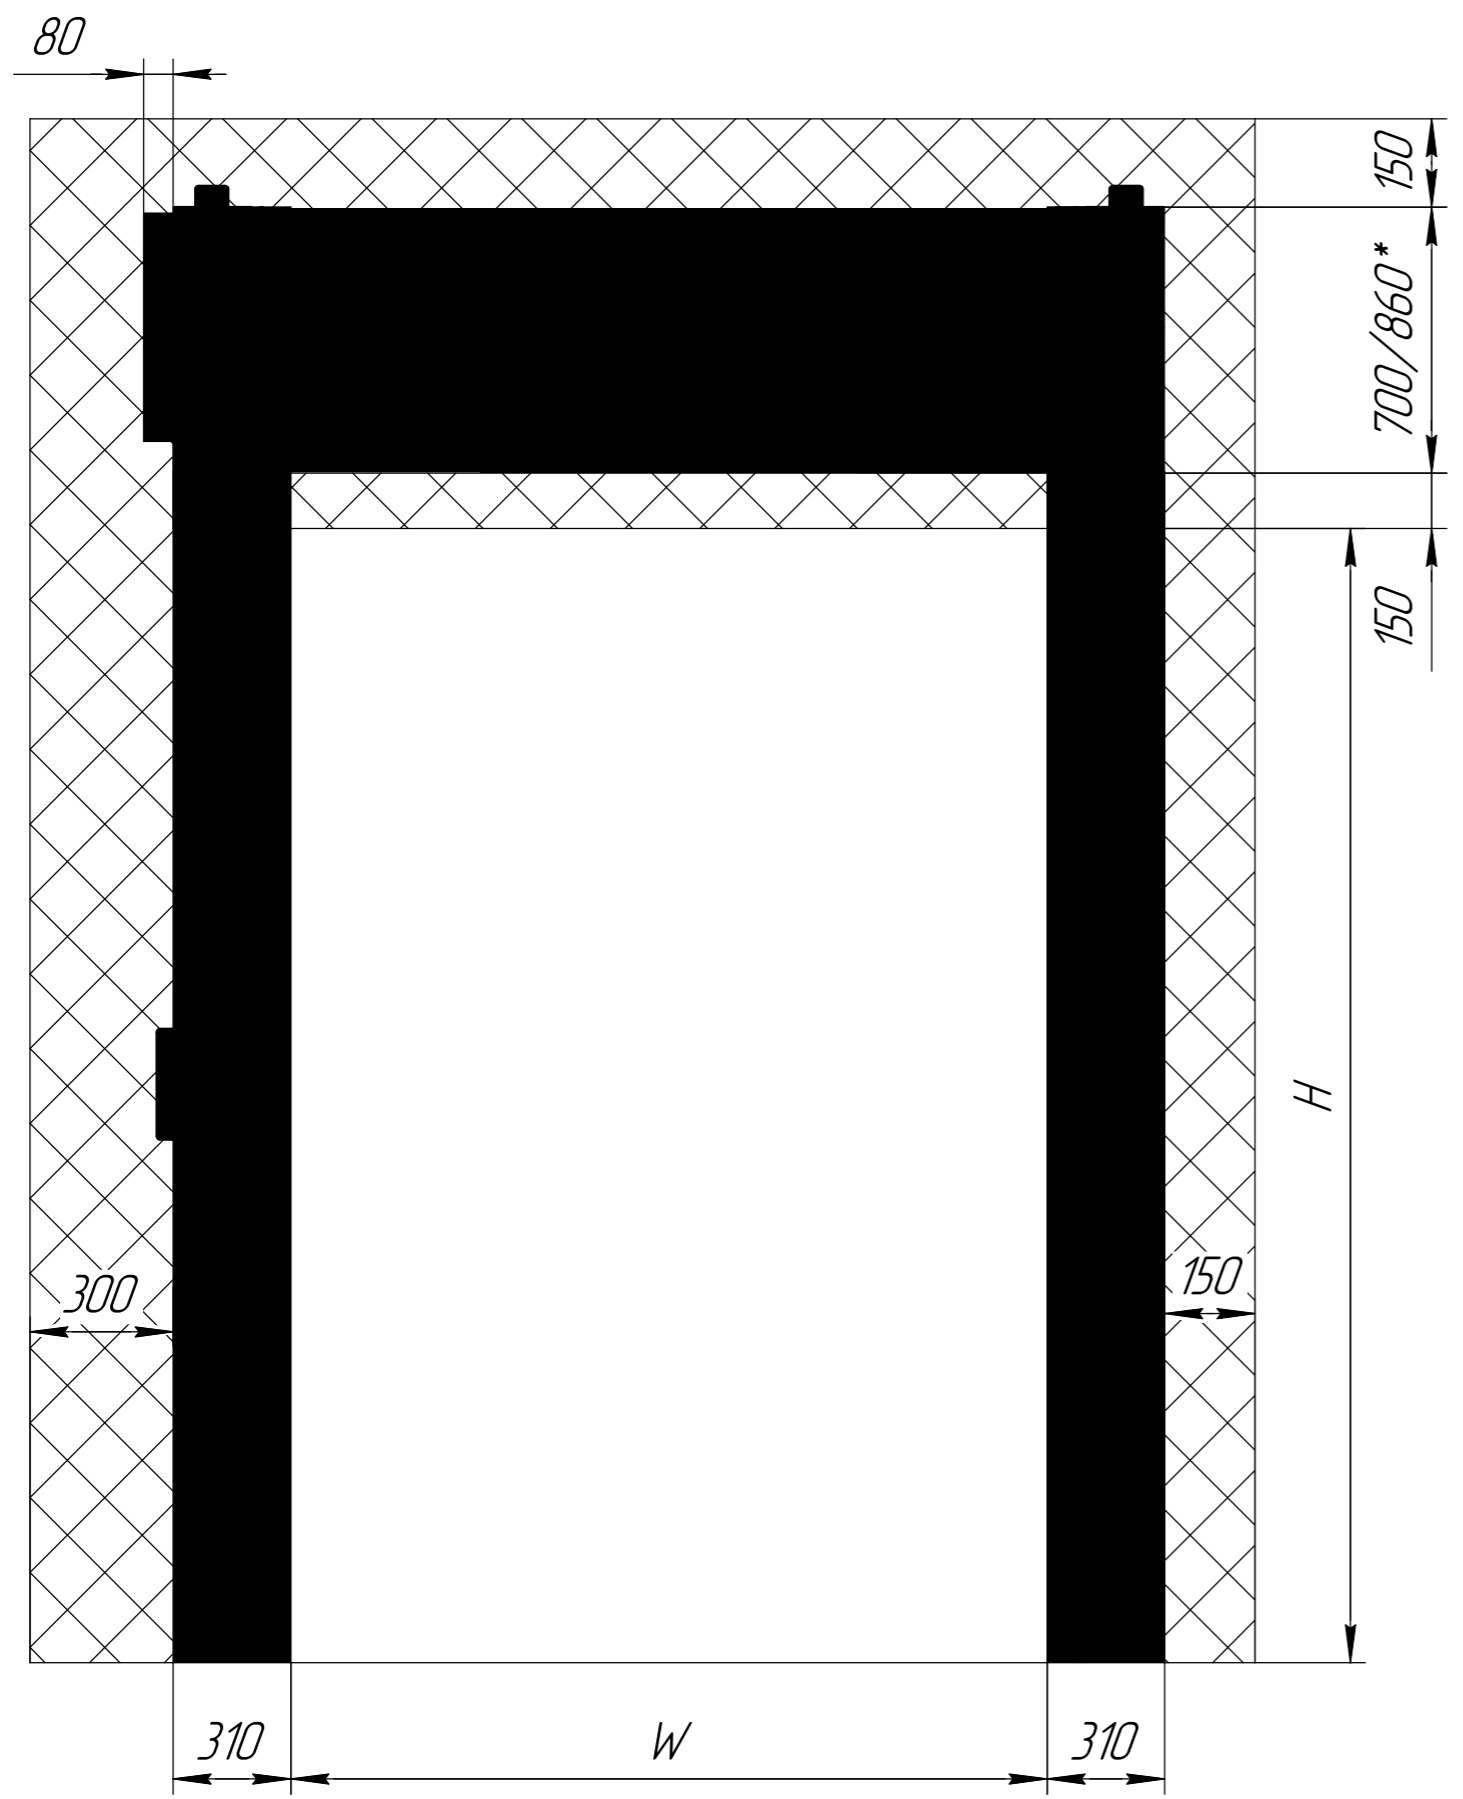

1 W-ширина проема;
 H-высота проема.
 2 * При H≤3300 мм – 700 мм;
 при H>3300 мм – 860 мм

Изм.	Лист	№ докум.	Подп.	Дата	Подготовка проема для установки ворот спиральных HSSD	Лит.	Масса	Масштаб
Разраб.	Нам А.А.							1:20
Пров.						Лист	Листов	1
Т.контр.								
Н.контр.								
Утв.								