

ООО "ДорХан"

Домокомплект EFFECT ULTRA 74

Технический паспорт серии
домокомплектов
EFFECT ULTRA

Шифр 2024-EFEL 74_ND

г. Москва
2025


Ведомость проектных чертежей комплекта

2	Ведомость проектных чертежей комплекта	
3-9	Спецификация поставки	
10	Объемно-планировочное решение	
11	План опорных пластин	
12	План первого этажа	
13-15	Варианты фундаментов	
16	Общие узлы крепления	
17	Визуализация панелей и нащельников при бетонном фундаменте	
18	Визуализация панелей и нащельников при рамно-свайном фундаменте	
19	Узел бетонного фундамента	
20	Узел рамно-свайного фундамента	
21	Узел дверной стойки	
22	Узел оконного комплекта	


Инв. № подл.	Подп. и дата	Взам. инв. №

Спецификация поставки для бетонного фундамента







Состав комплекта рам

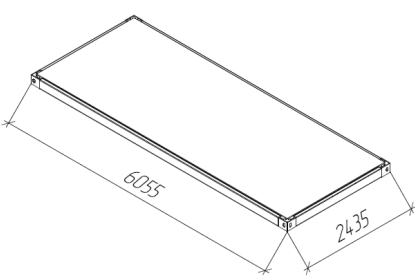Наименование	Артикул	Эскиз	Характеристика						Количество, шт
			Цвет	Толщина металла профиля и швеллера, мм	Марка металла	Толщина металла угловых элементов, мм	Состав рамы	Толщина утепления и шумоизоляции, мм	
Рама универсальная перекрытия	DHMC106-6-11-0/SB		Ral 7016	3	O9Г2С	20, 5	ЦСП/ мин.вата/ профлист С8	200	5+0

Состав комплекта панелей

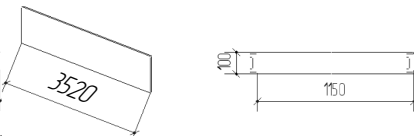Наименование	Артикул	Эскиз	Характеристика							Количество, база+доп, шт
			Цвет	Структура	Дизайн	Тип утеплителя	Толщина утеплителя, мм	Толщина металла, мм	Марка металла	
Панель стеновая 3520	PS/V-B5-10P3FZ2/W/T11/W/T11-S100/0.40-S100/0.40/PRINT24-GLK/SP21-9003		GoldenOak/ Ral 9003	Под дерево/ под дерево	трапеция 50/11/ трапеция 50/11	Пено полиизоцианурат	100	0,4/0,4	08nc	35+1

Состав комплекта металлоконструкций

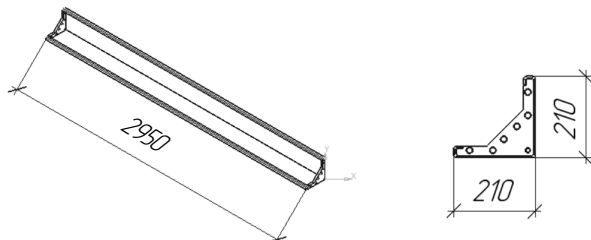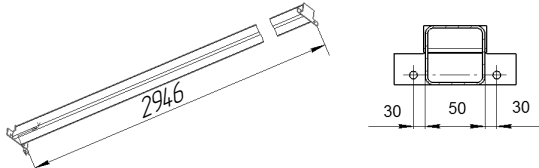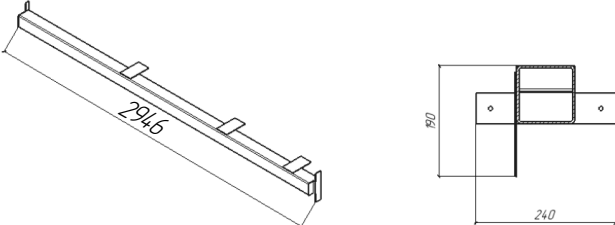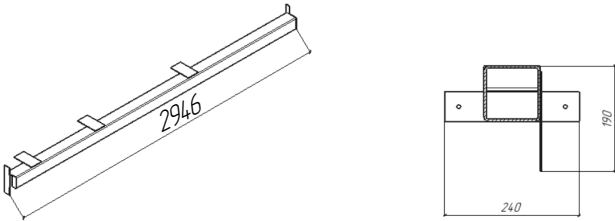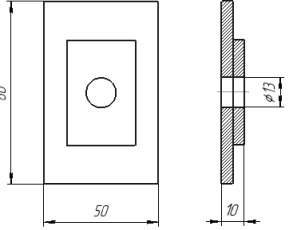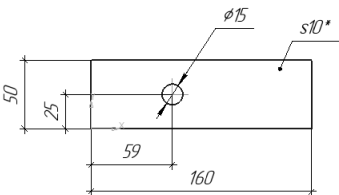
Наименование	Артикул	Эскиз	Характеристика		Количество, база+доп, шт
			Цвет	Толщина металла, мм	
Стойка угловая	DHMC148-37-1-0		Ral 7016	3,10	20+0
Стойка промежуточная	411-01-001-С		Ral 7016	3,4	2+0
Стойка дверная правая	DHMC148-36-2-0		Ral 7016	4	1+0
Стойка дверная левая	DHMC148-36-3-0		Ral 7016	4	1+0
Вкладыш угловой	DHMC972-15-0-0		Оцинкованный	5	20+2 шт.
Пластина соединительная	DHMC118-4-0-5		Оцинкованный	10	40+2 шт.

Инв. № подл.	Подп. и дата	Взам. инв. №



Состав комплекта нащельников						
Наименование	Артикул	Эскиз	Характеристика			Количество, д.а.з.а.+доп., шт.
			Цвет	Структура	Толщина металла, мм	
Нащельник угловой	SE/V-OC-113-0.40/PLST-7016- (14*45*97*15*15*97*97*15*15*97*45*14)/2500		Ral 7016	Под дерево	0,4	8+1
Нащельник угловой внутренний	SE/V-OC-116-0.40/PLST-7016- (14*45*97*15*15*97*97*15*15*97*45*14)/2500		Ral 7016	Под дерево	0,4	2+0
Нащельник параллельный	SE/V-EJ-119-0.70/PLST-7016- (20*45*180*15*15*180*150)/2500		Ral 7016	Под дерево	0,7	18+1
Нащельник цокольный	SE/V-ZS-2-0.40/PLST-7016- (14*44*11)/2500		Ral 7016	Под дерево	0,4	17+0
Нащельник п-образный	SE/V-US-1-0.40/PLST-7016- (40*104*40)/2500		Ral 7016	Под дерево	0,4	34+0
Нащельник стыковой	SE/V-OC-6-0.40/PLST-7016- (31*32/104)/2500		Ral 7016	Под дерево	0,4	1+0

Спецификация поставки с рамно-свайным фундаментом







Состав комплекта рам

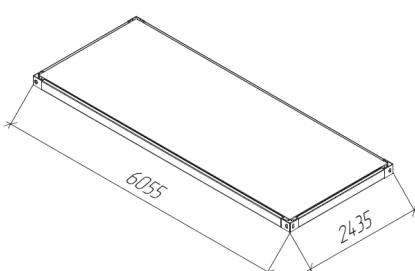Наименование	Артикул	Эскиз	Характеристика						Количество, шт
			Цвет	Толщина металла профиля и швеллера, мм	Марка металла	Толщина металла угловых элементов, мм	Состав рамы	Толщина утепления и шумоизоляции, мм	
Рама универсальная перекрытия	DHMC106-6-11-0/SB		Ral 7016	3	09Г2С	20, 5	ЦСП/минвата/профлист С8	200	10+0

Состав комплекта панелей

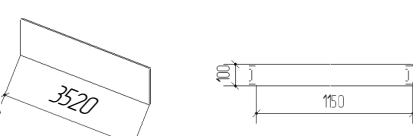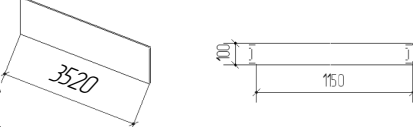Наименование	Артикул	Эскиз	Характеристика							Количество, база+доп. шт
			Цвет	Структура	Дизайн	Тип утеплителя	Толщина утеплителя, мм	Толщина металла, мм	Марка металла	
Панель стеновая 3520	PS/V-B5-10P3FZ2/W/T11/W/T11-S100/0.40-S100/0.40/PRINT24-GLK/SP21-9003		GoldenOak/Ral 9003	Под дерево/под дерево	трапеция 50/11/трапеция 50/11	Пенополиизоцианурат	100	0,4/0,4	08пс	35+1
Панель стеновая 3520	PS/V-B5-10P3FZ2/W/T11/W/T11-S100/0.40-S100/0.40/SP24-7016/SP21-9003		Ral 7016/Ral 9003	Под дерево/под дерево	трапеция 50/11/трапеция 50/11	Пенополиизоцианурат	100	0,4/0,4	08пс	11+1

Состав комплекта металлоконструкций

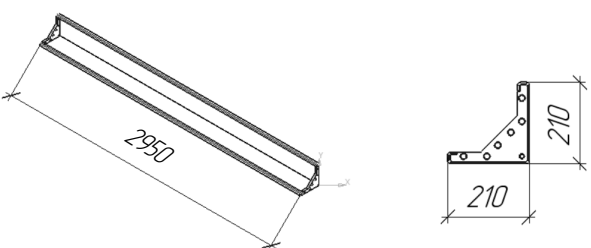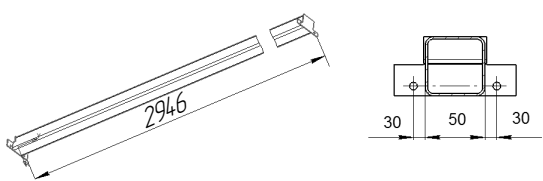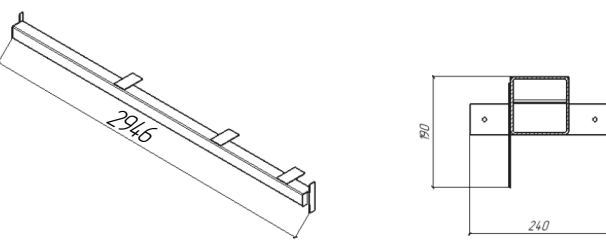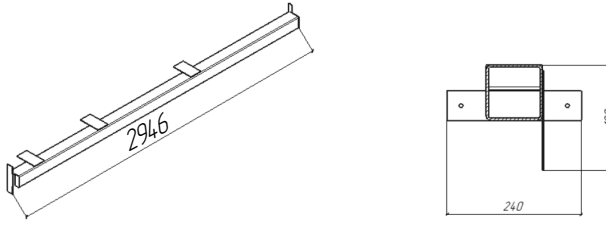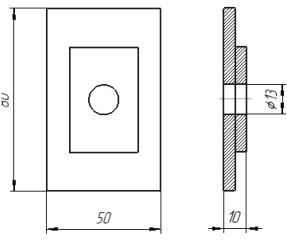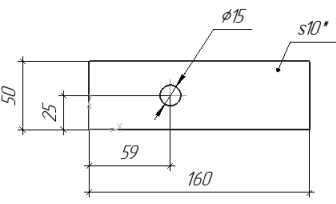Наименование	Артикул	Эскиз	Характеристика		Количество, база+доп. шт
			Цвет	Толщина металла, мм	
Стойка угловая	DHMC148-37-1-0		Ral 7016	3,10	20+0
Стойка промежуточная	411-01-001-С		Ral 7016	3,4	4+0
Стойка дверная правая	DHMC148-36-2-0		Ral 7016	4	1+0
Стойка дверная левая	DHMC148-36-3-0		Ral 7016	4	1+0
Вкладыш угловой	DHMC972-15-0-0		Оцинкованный	5	40+2 шт.
Пластина соединительная	DHMC118-4-0-5		Оцинкованный	10	50+2 шт.

Инд. № подл.

Подп. и дата

Взам. инд. №

Состав комплекта монтажного				
Наименование	Артикул	Эскиз	Цвет	Количество, база+доп., шт.
Болт M12	152-1013		оцинкованный	50+2 шт.
Винт M12	163-1196		оцинкованный	240+10 шт.
Гровер M12	DHMO304		оцинкованный	340+14 шт.
Гайка M12	153-588		оцинкованный	100+4 шт.
Саморез 5,5x135	164-302		Оцинкованный	472+8 шт.
Саморез 4,2x13	164-880		Ral 7016	1770+0 шт.
Пена монтажная, морозостойкая	МПК15		Не окрашенный	10 шт.
Герметик	1398-94		Не окрашенный	22 шт.
Лента уплотнительная	4 167-14		Не окрашенный	180 поз. м
Уплотнитель зазоров	DHMCU4		Не окрашенный	76 поз. м
Мастика	1697-43		Не окрашенный	70 кг.
Штрих-корректор RAL 9003	TUP-RAL9003		RAL9003	1 шт.
Штрих-корректор RAL 8003	TUP-RAL8003cz		RAL8003	1 шт.
Штрих-корректор RAL 7016	TUP-RAL7016		RAL7016	1 шт.
Краска аэрозольная RAL 7016	154-158-116		RAL7016	3 шт.

Состав комплекта нащельников						
Наименование	Артикул	Эскиз	Характеристика			Количество, база+доп, шт.
			Цвет	Структура	Толщина металла, мм	
Нащельник угловой	SE/V-OC-113-0.40/PLST-7016-(14*45*97*15*15*97*97*15*15*97*45*14)/2500		Ral 7016	Под дерево	0,4	10+1
Нащельник угловой внутренний	SE/V-OC-116-0.40/PLST-7016-(14*45*97*15*15*97*97*15*15*97*45*14)/2500		Ral 7016	Под дерево	0,4	2+0
Нащельник параллельный	SE/V-EJ-119-0.70/PLST-7016-(20*45*180*15*15*180*150)/2500		Ral 7016	Под дерево	0,7	18+1
Нащельник цокольный	SE/V-ZS-2-0.40/PLST-7016-(14*44*11)/2500		Ral 7016	Под дерево	0,4	17+0
Нащельник деформационный шов	SE/V-B-2-0.40/PLST-7016-(14*45*100*45*14)/2500		Ral 7016	Под дерево	0,4	18+0
Нащельник п-образный	SE/V-US-1-0.40/PLST-7016-(40*104*40)/2500		Ral 7016	Под дерево	0,4	34+0
Нащельник стыковой	SE/V-OC-6-0.40/PLST-7016-(31*32/104)/2500		Ral 7016	Под дерево	0,4	1+0

Состав комплекта дверного (Опционально)				
Наименование	Артикул	Эскиз	Цвет (снаружи/внутри)	Количество, шт
Комплект дверной	DPPL0-990/2050/9005/WP/L/N DPPL0-990/2050/9005/WP/R/N		Ral 7016/ Ral 9003	1

Инд. № подл.	Подп. и дата	Взам. инд. №

Объемно-планировочное решение

Общие данные

Домакомплект EFFECT UL TRA 74 предназначен для установки в I– IV снеговых районах, I–VI ветровых районах в соответствие с СП20.13330.2016, с сейсмичностью района строительства не более 8 баллов по СП 14.13330.2018, для нормальных температурно-влажностных условий.
Расчётное значение веса снегового покрова для IV снегового района по СП20.13330.2016 – 280 кг/м2 ,
Нормативное значение ветрового давления для VI ветрового района по СП20.13330.2016 – 0,73кПа (73кг/м2),
Сейсмичность площадки строительства – 8 баллов,
Класс сооружения – КС–2,
Степень огнестойкости здания – IV,
Класс конструктивной пожарной опасности – С1,
Уровень ответственности конструкций – нормальный,
Степень агрессивного воздействия среды – неагрессивная.
Масса домакомплекта для бетонного фундамента – 7 831,497 кг
Масса домакомплекта для рамно-свайного фундамента – 13 168,981 кг

Конструктивные решения

Несущей конструкцией домакомплекта является стальной каркас. Узловые стойки и рамы каркаса выполнены из холоднокатанных профилей из стали марки 09Г2С.
Перед нанесением краски на стальную поверхность выполнить общую очистку ее от грязи, пыли, масла, затем обезжиривание и дробеструйная очистка до степени 2 по ГОСТ9402–2004.
Нарушенные при монтаже участки антикоррозионного покрытия должны быть восстановлены.

Убирать, изменять, перемещать основные и второстепенные несущие конструкции каркаса домакомплекта не допускается.


Кровля домакомплекта – неэксплуатируемая.

Изменять технические решения, указанные в паспорте домакомплекта, без согласования с производителем домакомплекта, не допускается.

Указания по монтажу

Монтаж и установку домакомплекта выполнять в соответствии с "Инструкцией по монтажу домакомплектов Effect UL TRA "

1. Каркас домакомплекта EFFECT UL TRA 74 представляет из себя одноэтажный корпус, размером в плане 12,120 х7,325 м.
Устойчивость и геометрическая неизменяемость домакомплекта обеспечивается:
– в поперечном направлении – конструкциями несущих рам;
– в продольном направлении – конструкциями несущих рам;
Изготовление и монтаж конструкций производить в соответствии с требованиями:
– ГОСТ 23118–2019 "Конструкции стальные строительные. Общие технические условия",
– ГОСТ Р 58760–2019 "Здания мобильные (инвентарные). Общие технические условия",
– СП 53–101 98 "Изготовление и контроль качества стальных строительных конструкций",
– СП 70.13330.2012 "Несущие и ограждающие конструкции",
Материал металлоконструкций домакомплекта:
– С345–5 по ГОСТ 27772–2015 – все элементы
2. Соединение конструкций
Все заводские соединения сварные. Монтажные соединения на высокопрочных болтах по ГОСТ Р 52644–2006 и болтах нормальной точности по ГОСТ 7798–70*.
3. Ограждающие конструкции
В проекте использованы стеновые панели толщиной 100 мм.
Схема раскладки стеновых панелей – вертикальная.
А. Рама универсальная:
Сборка (сверху вниз):
– Цементно-стружечная плита, толщиной 20 мм;
– Паро-гидроизоляция;
– тип утеплителя: минеральная плита, толщина утеплителя 200 мм;
– Паро-гидроизоляция;
– Профлист С8 толщиной 0,5мм с полимерным покрытием, цвет по каталогу Ral 9003
В. Рама универсальная:
Сборка (сверху вниз):
– Цементно-стружечная плита, толщиной 20 мм;
– Паро-гидроизоляция;
– тип утеплителя: минеральная плита, толщина утеплителя 200 мм;
– Паро-гидроизоляция;
– Профлист С8 толщиной 0,5мм с полимерным покрытием, цвет по каталогу Ral 9003
Все работы производить в соответствии с главой 4.1 СНиП 12–03–2001 и 4.2 СНиП 12–04–2002 Безопасность труда в строительстве.
4. Покрытие металлоконструкций домакомплекта:
Порошковое цвет по каталогу RAL 7016. Общая толщина не менее 60 мкм.
Проект антикоррозионной, противопожарной защиты в комплект поставки не входят.
Дополнительных требований по приведенной толщине элементов не назначается.

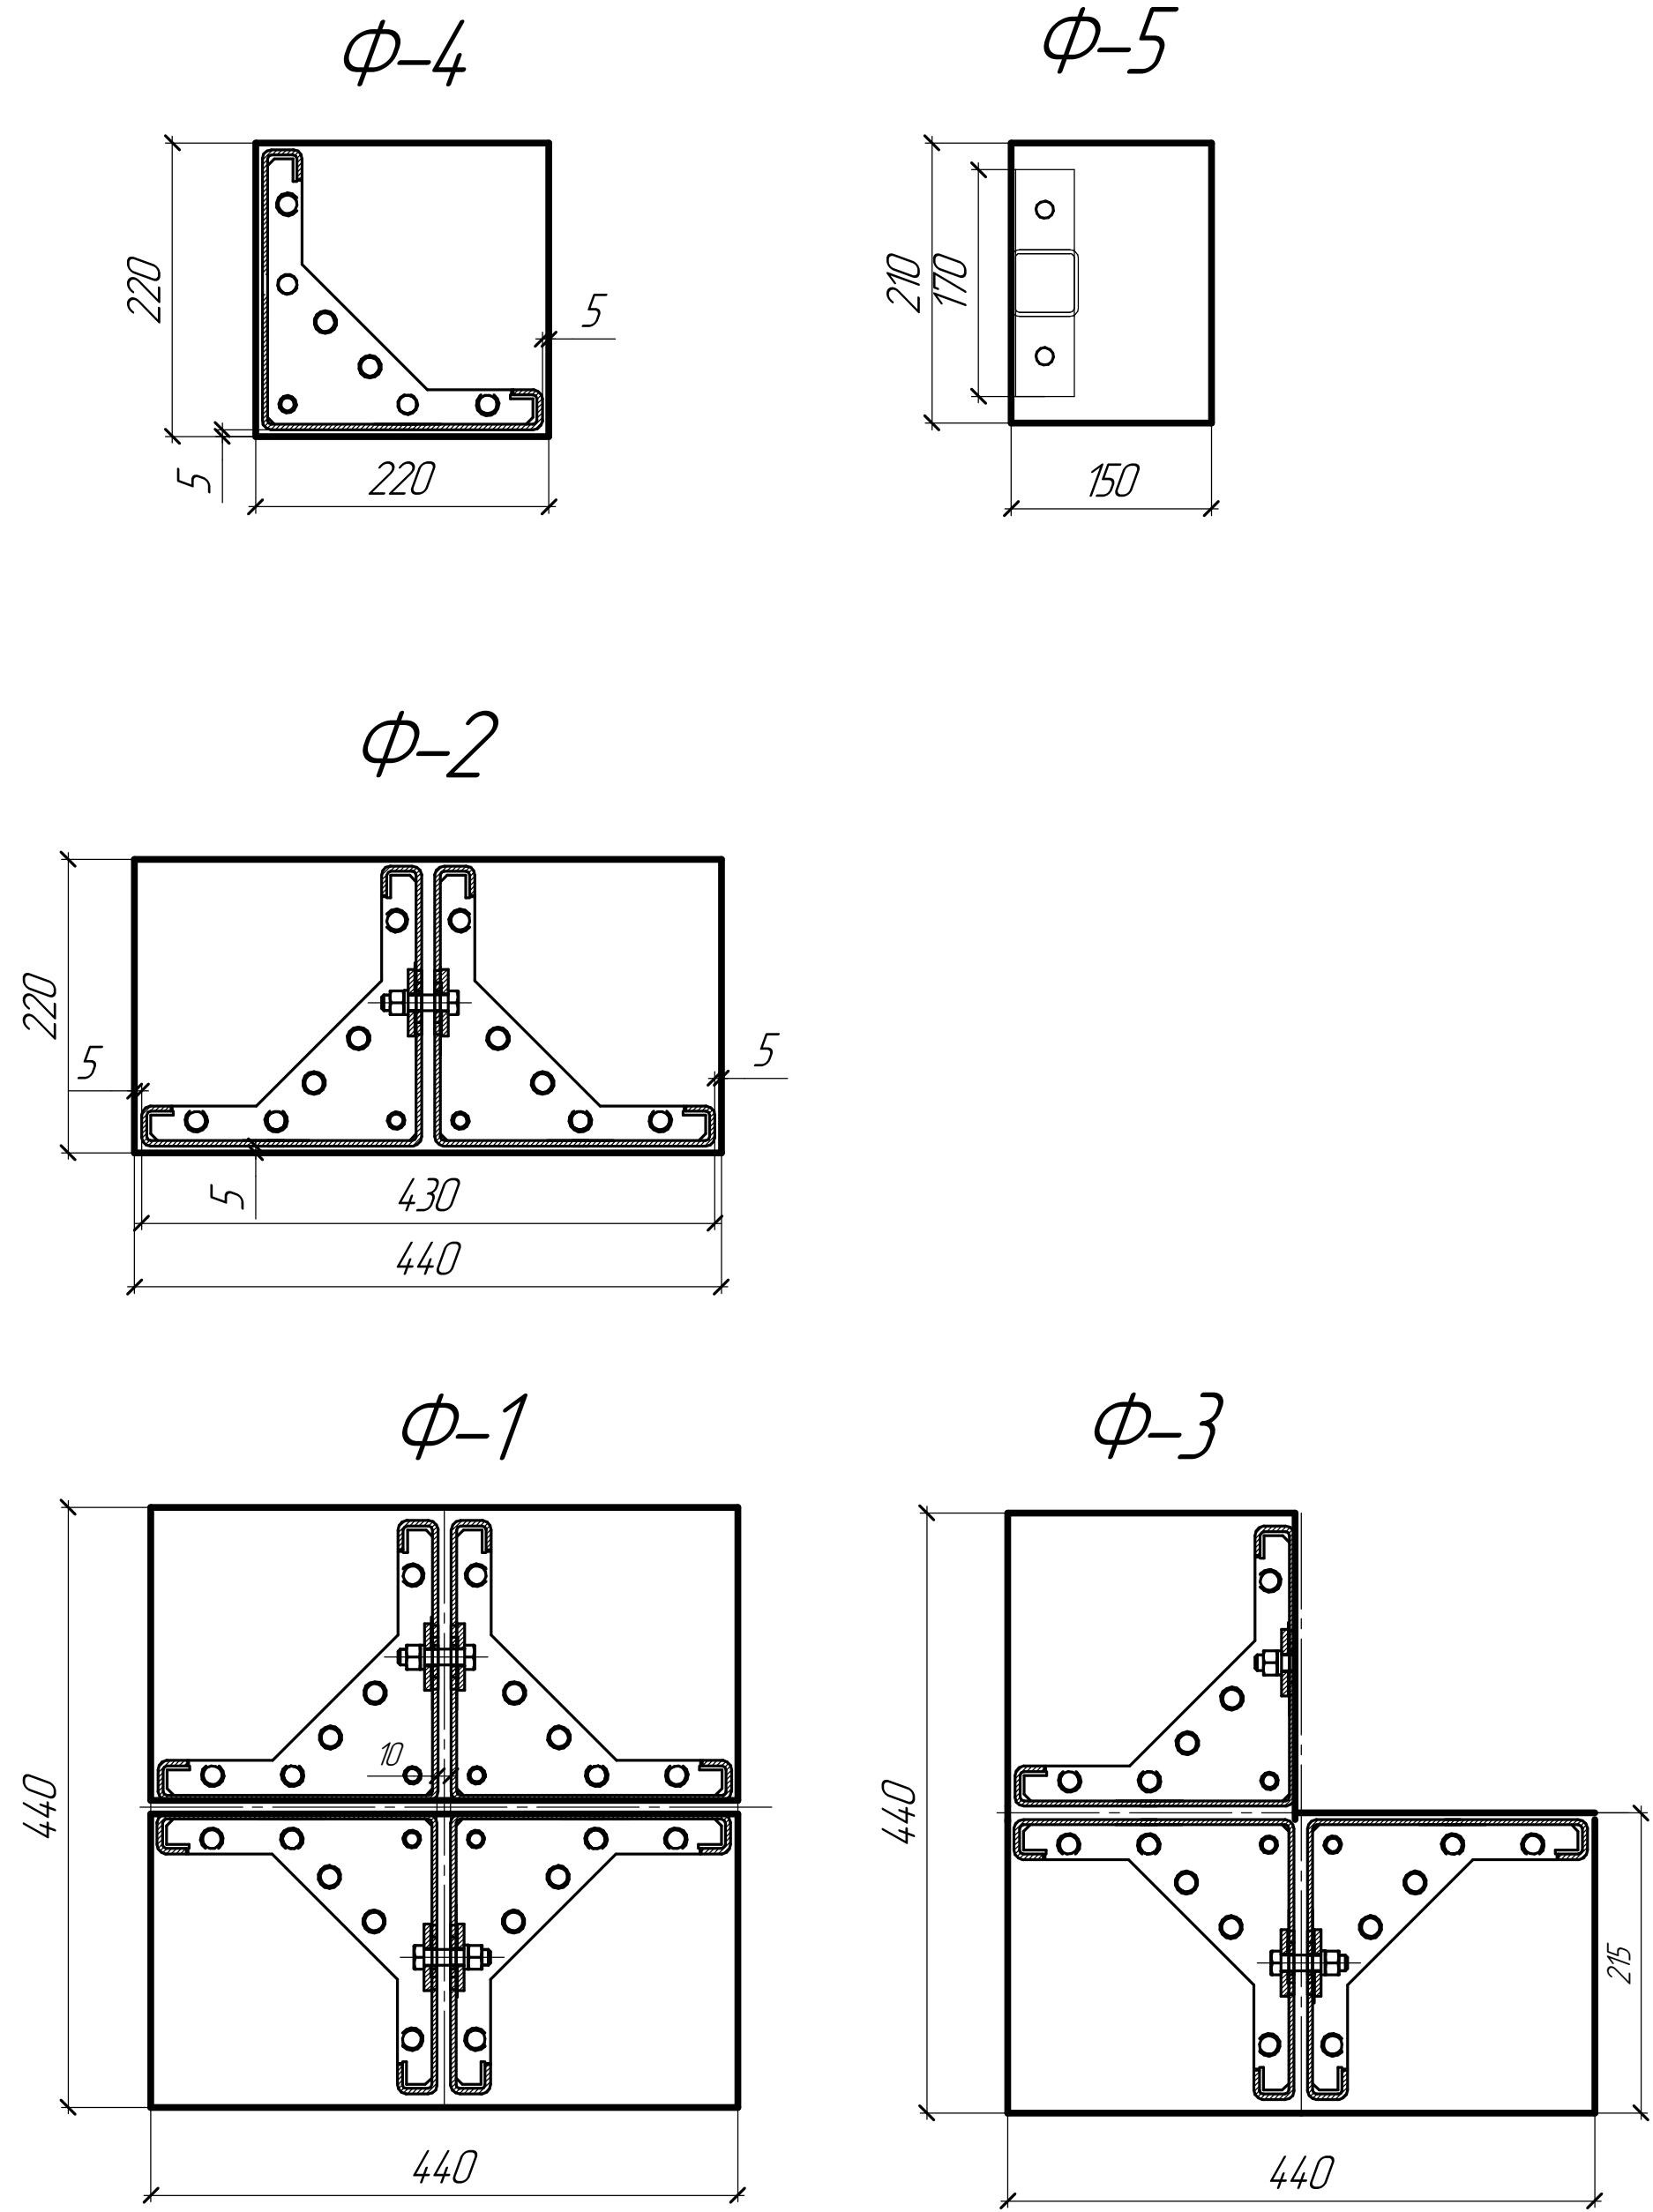

При расчете фундамента массу конструкций для домкомплекта без нижней рамы принять – 6,7т усилия.
Расчет по монтажной сварке к закладным деталям принять 5см², т.е. шва 5мм длиной 21см (пластина не меньше стойки) – 10,5см² – достаточно с запасом. Остальные нагрузки и воздействия принять по СП 20.133330.2016 “Нагрузки и воздействия”.

В местах опирания блоков домкомплекта необходимо предусмотреть стальные закладные опорные площадки из стального листа, толщиной не менее 8мм, для крепления блоков домкомплекта с помощью сварных соединений.

Сварные соединения необходимо защитить лакокрасочным покрытием. Стальные закладные подготавливаются в процессе изготовления фундамента.

План опорных пластин
(М 1:40)

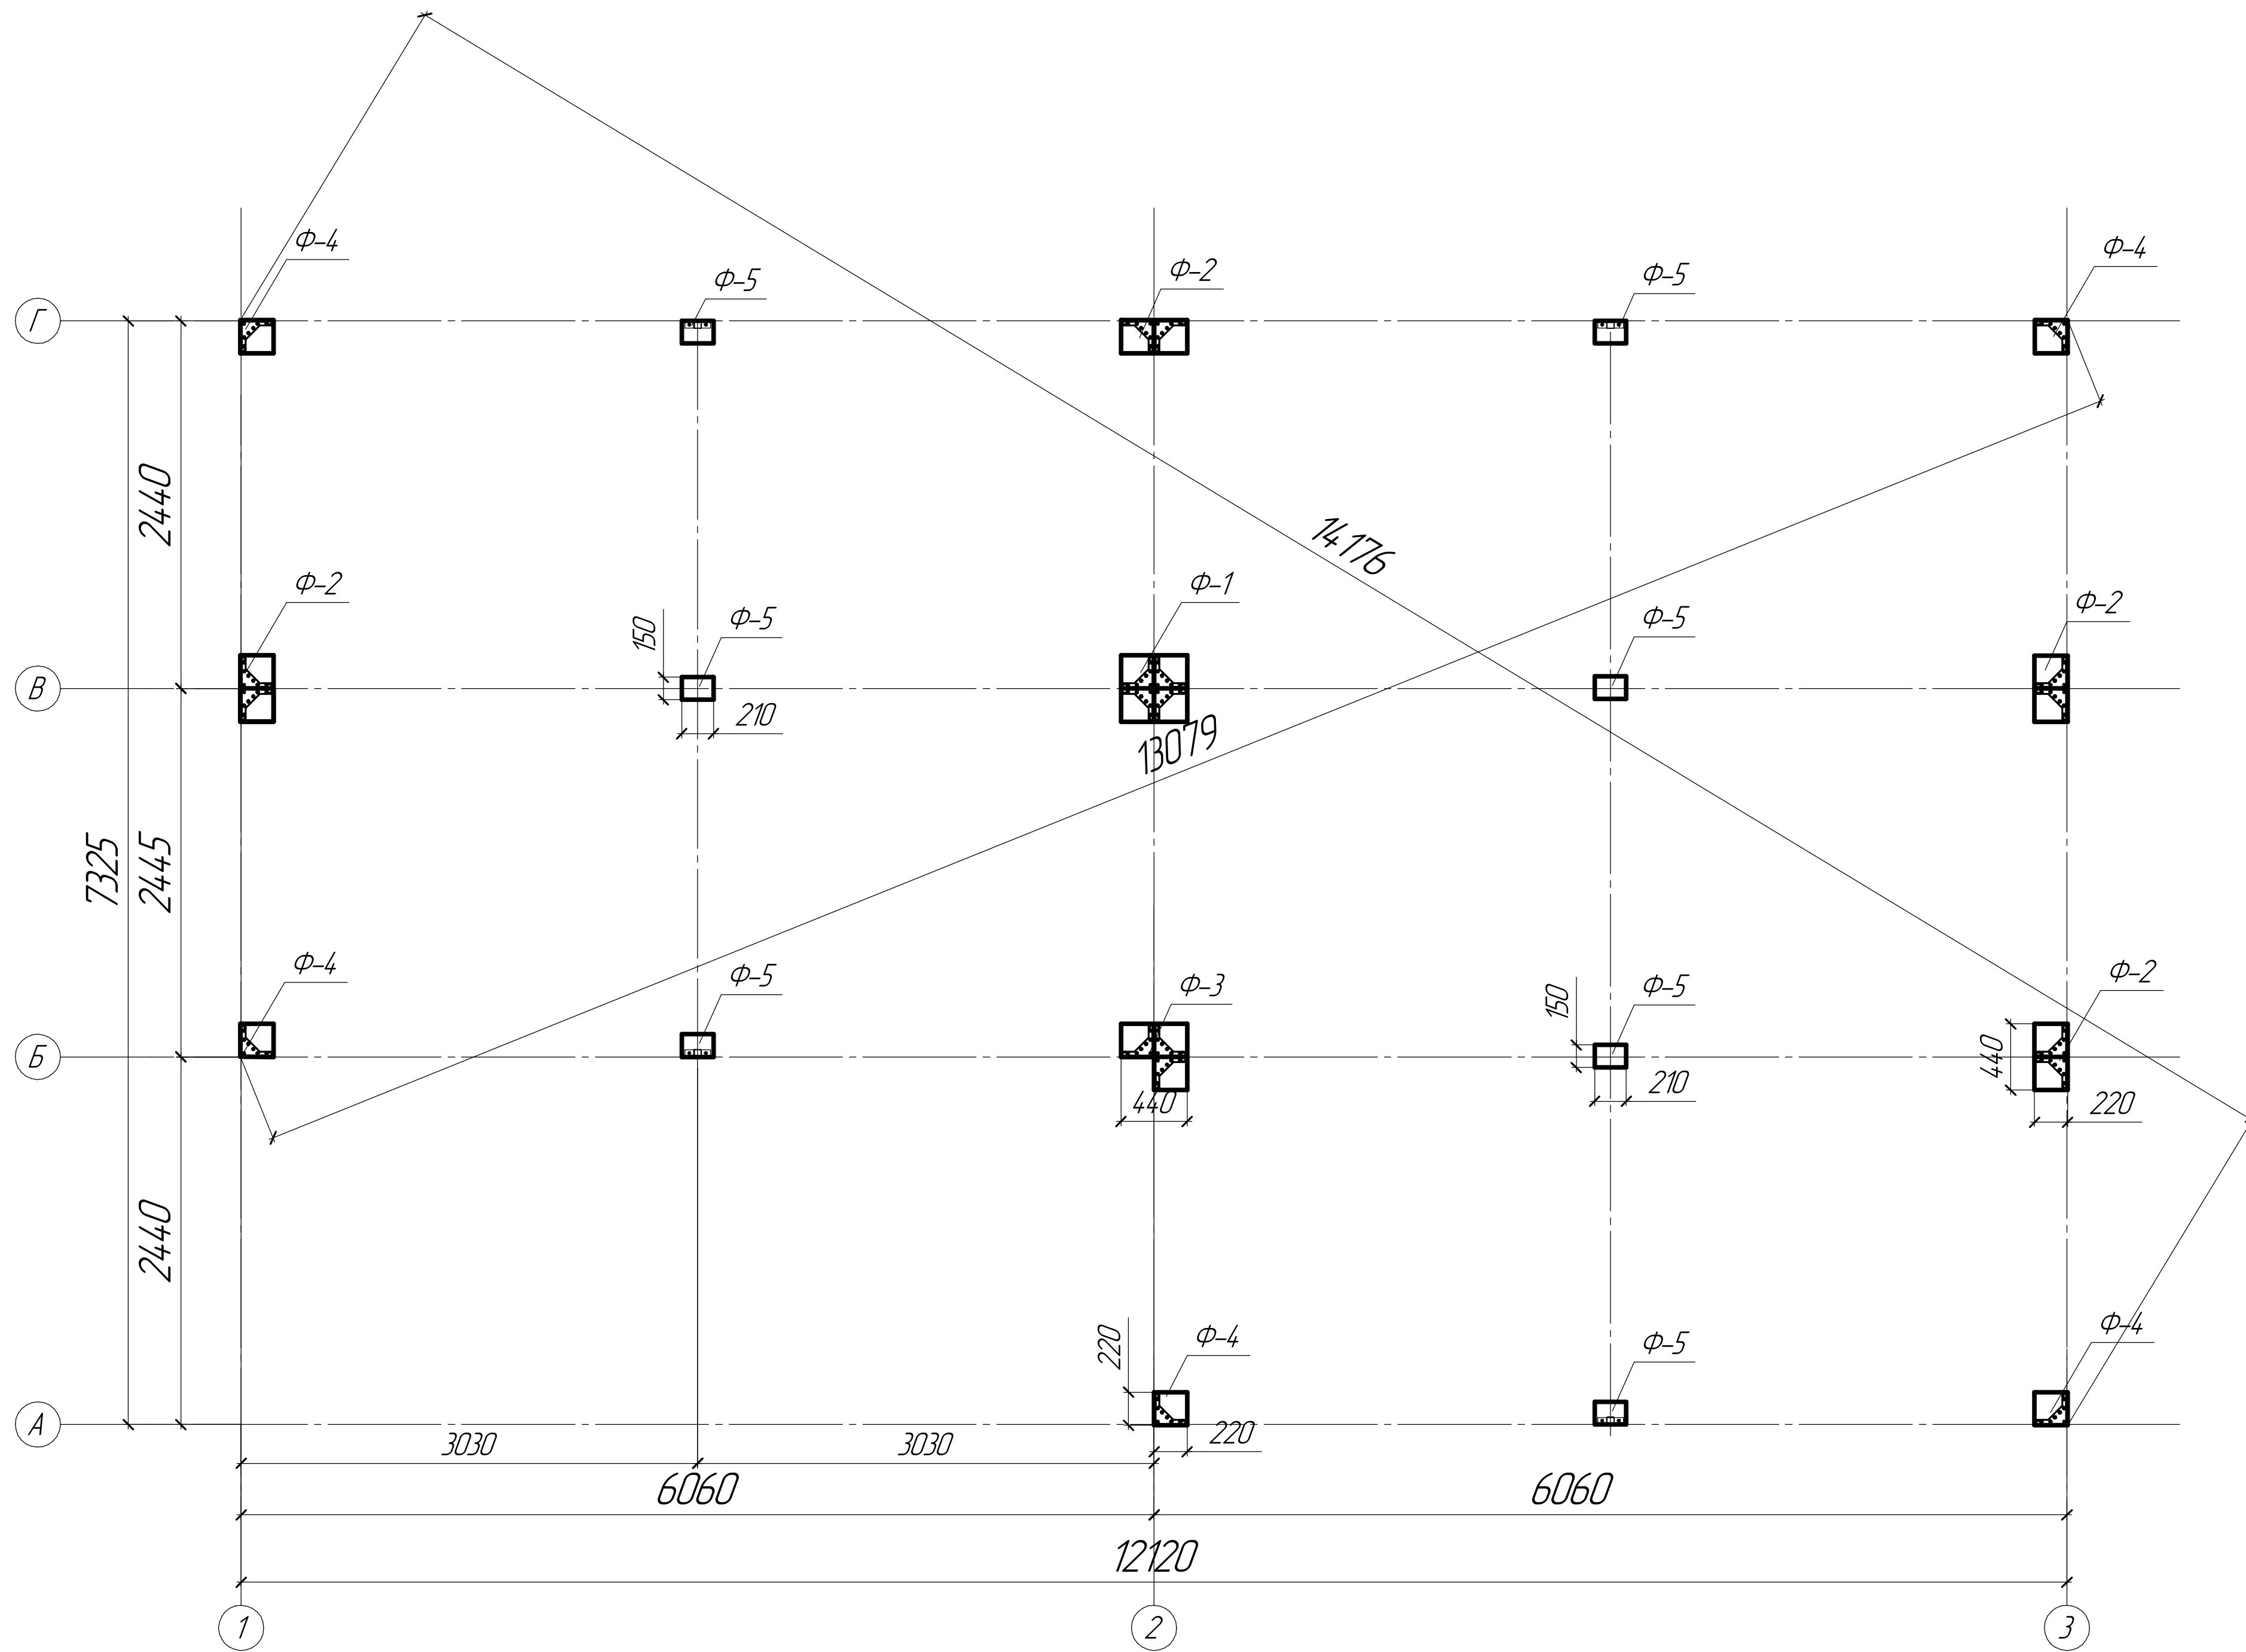



Таблица нагрузок на фундаменты

	Постоянные и кратковременные нагрузки						Сейсмические нагрузки				
	N, тс		Mx, тс*м	My, тс*м	Qx, тс	Qy, тс	N, тс	Mx, тс*м	My, тс*м	Qx, тс	Qy, тс
	max	min									
Φ-1	9,0	1,4	1,3	1,0	0,4	0,7	0,2	1,3	2,0	0,8	0,9
Φ-2	4,5	1,0	0,9	1,4	1,4	0,6	0,2	1,1	0,6	0,3	0,9
Φ-3	6,5	1,4	1,3	0,7	1,5	1,4	0,2	0,8	3,5	1,5	0,8
Φ-4	3,0	0,7	-	-	0,3	0,4	0,2	-	-	0,2	0,2
Φ-5	3,0	0,4	-	-	-	-	0,2	-	-	-	-

Ведомость опорных площадок

№ позиции	Наименования	Кол-во
Φ-1	Опорная площадка (440x440)	1
Φ-2	Опорная площадка (440x220)	4
Φ-3	Опорная площадка (440x440x215)	1
Φ-4	Опорная площадка (220x220)	5
Φ-5	Опорная площадка (150x210)	7

EFFECT ULTRA 74 М (1:50)
План 1 этажа

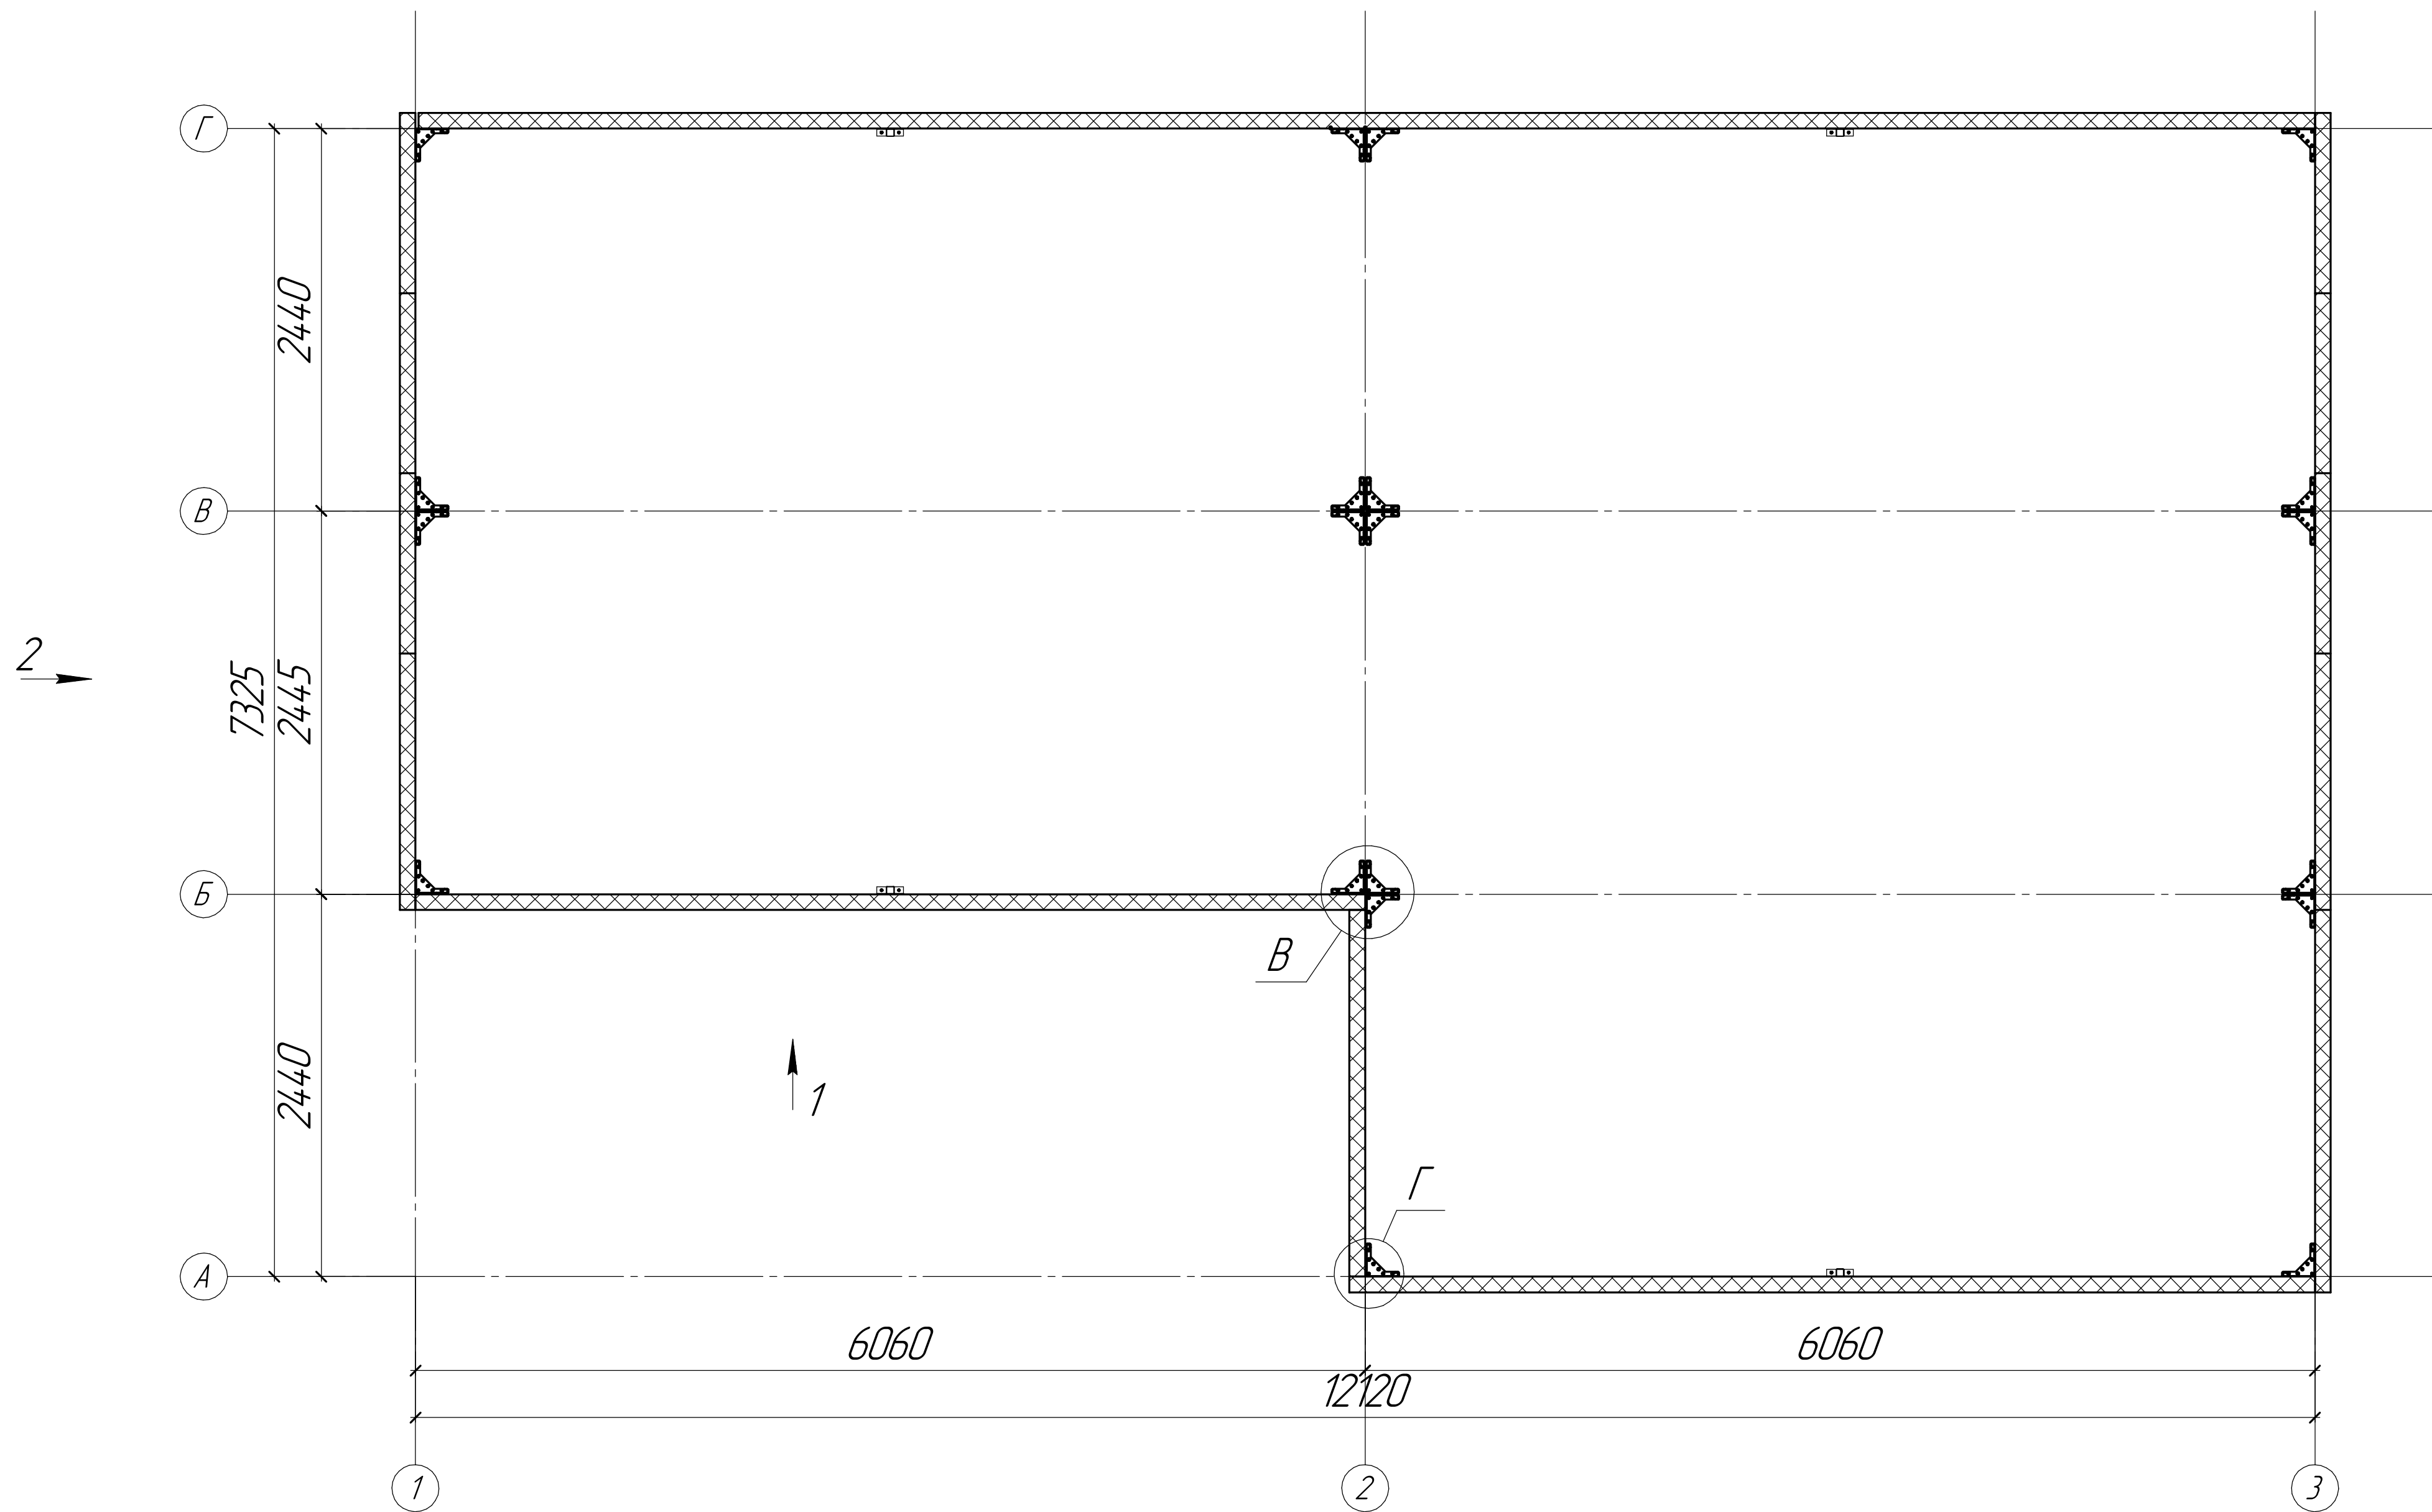

* Окна, внутренние перегородки
и внутренняя отделка не входят в комплект поставки

Согласовано с заказчиком _____

Технико-экономические показатели
Площадь застройки 88,8 м²
Общая площадь здания 74 м²


Изм.	Кол.	Лист	№	Дат.

EFFECT ULTRA 74


Формат	А1
Лист	12

Рамно-свайный фундамент

Вид 1

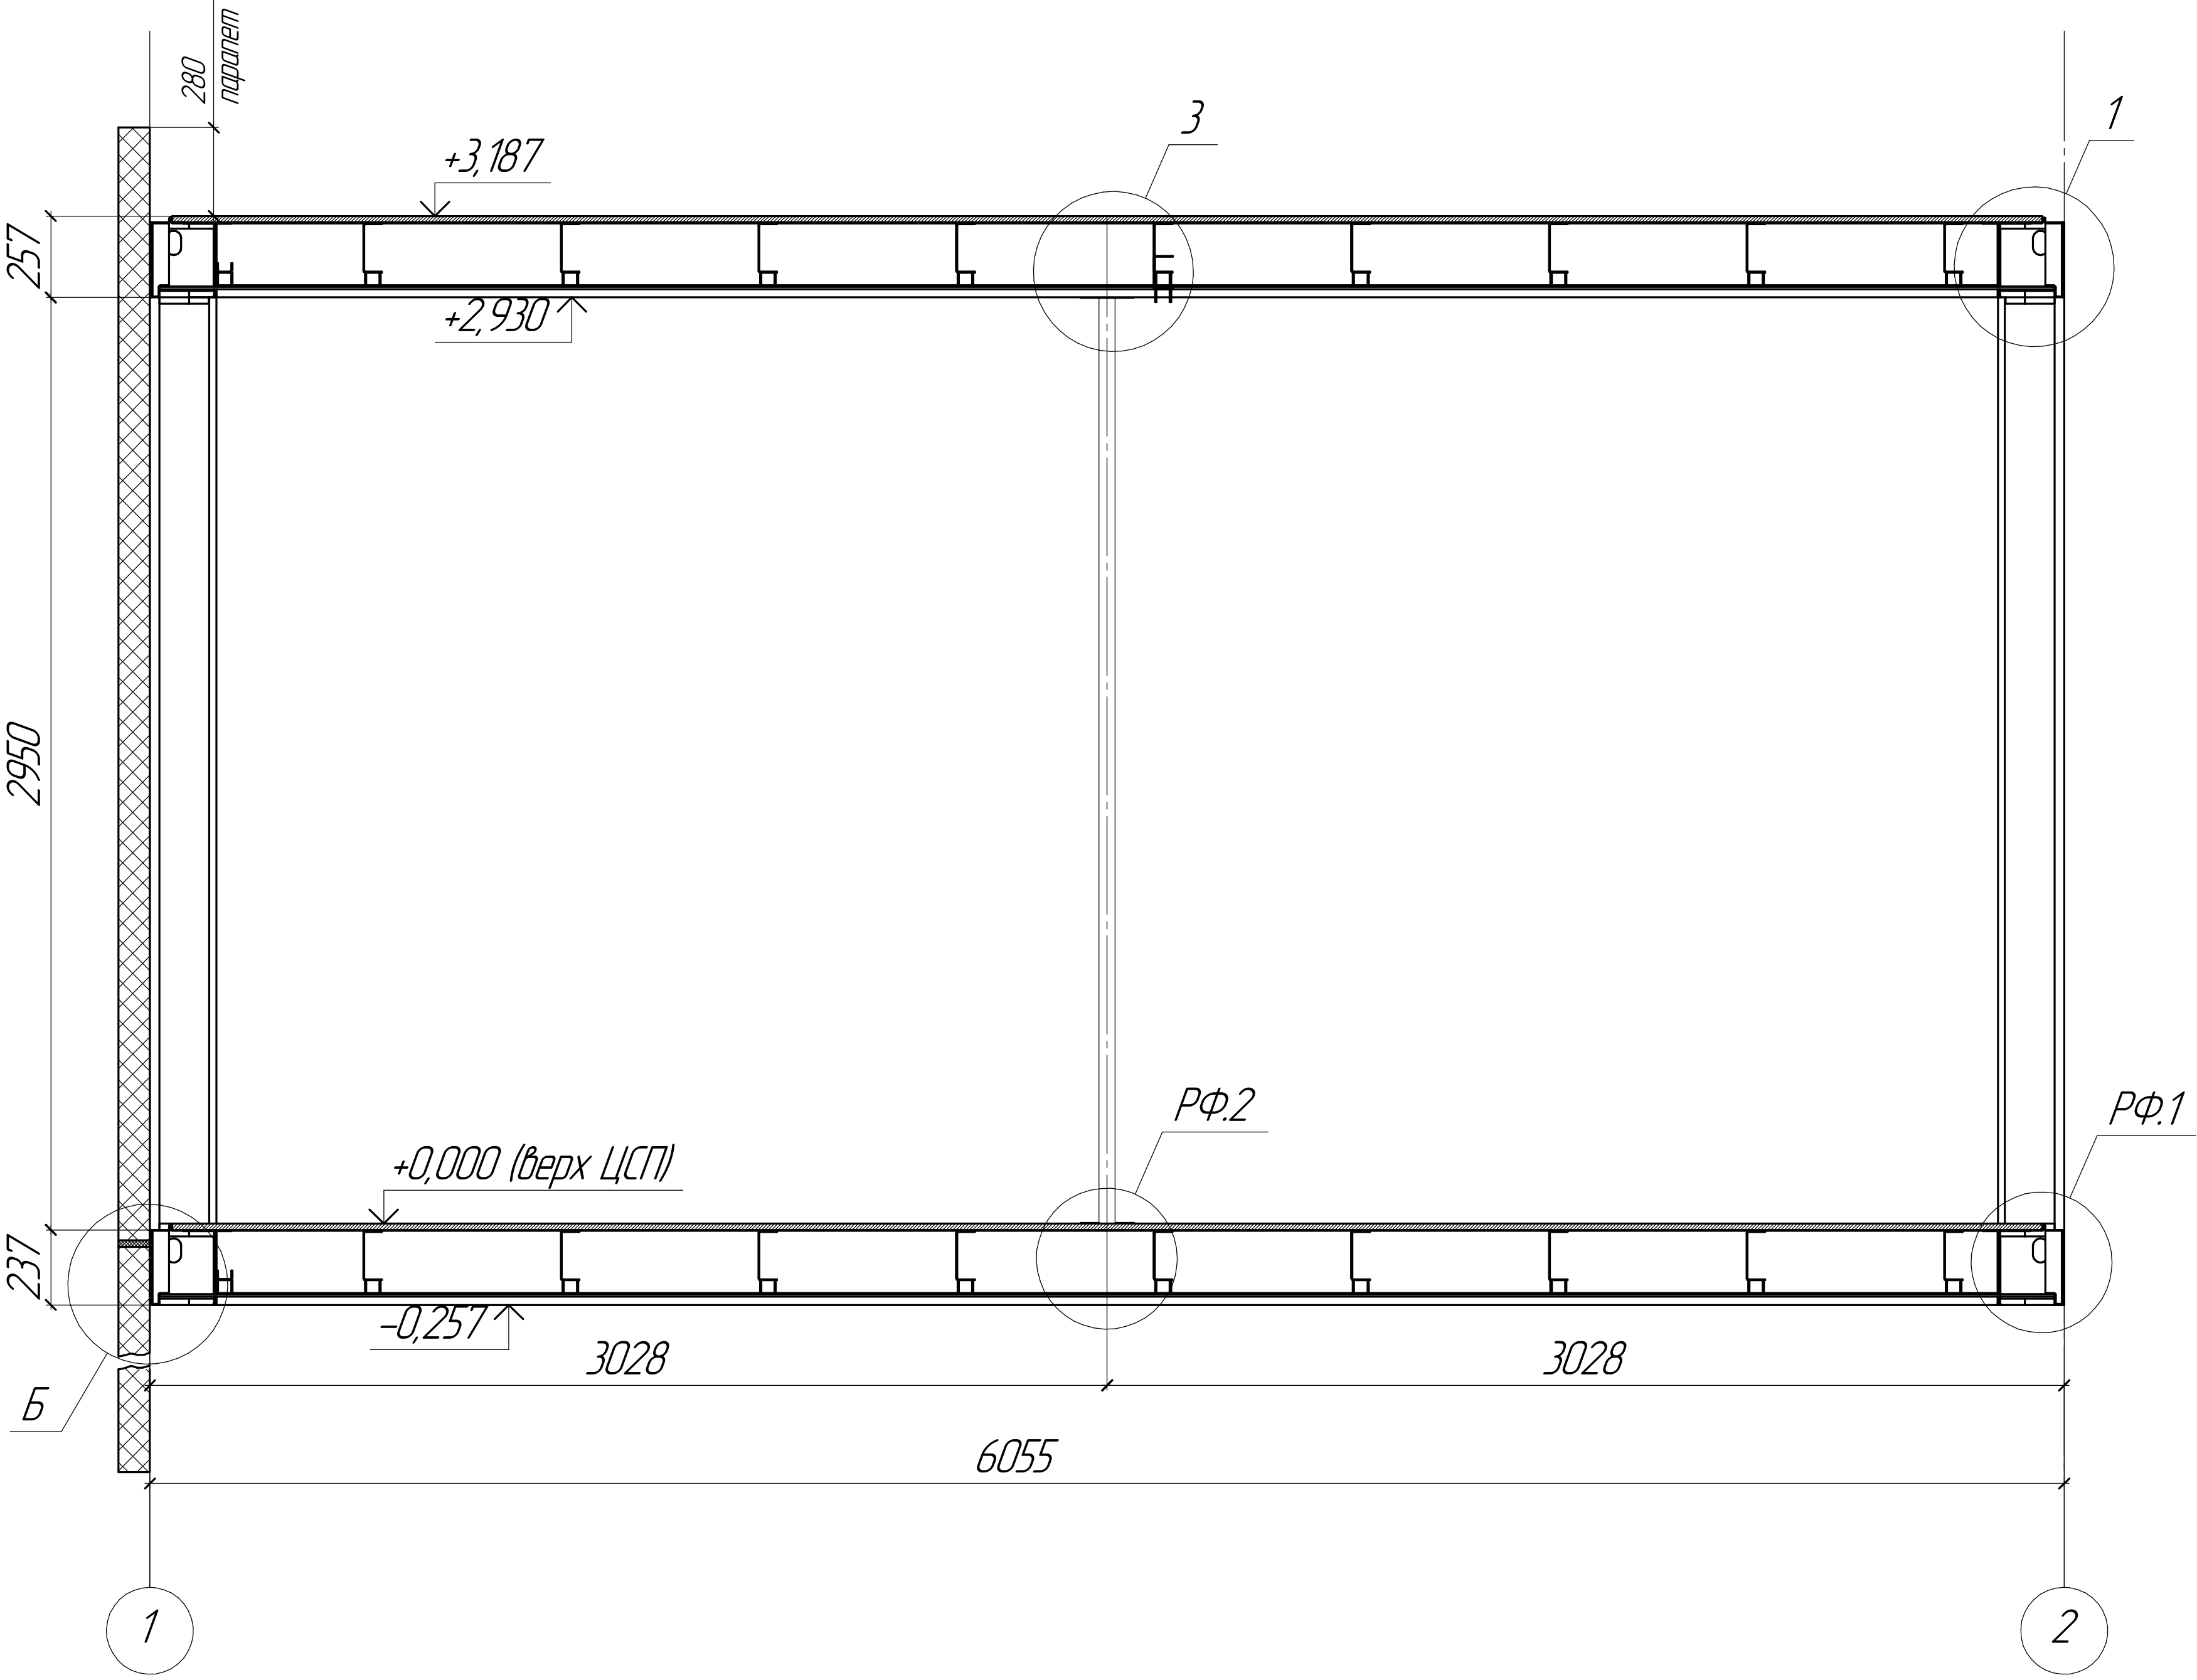

Вид 2

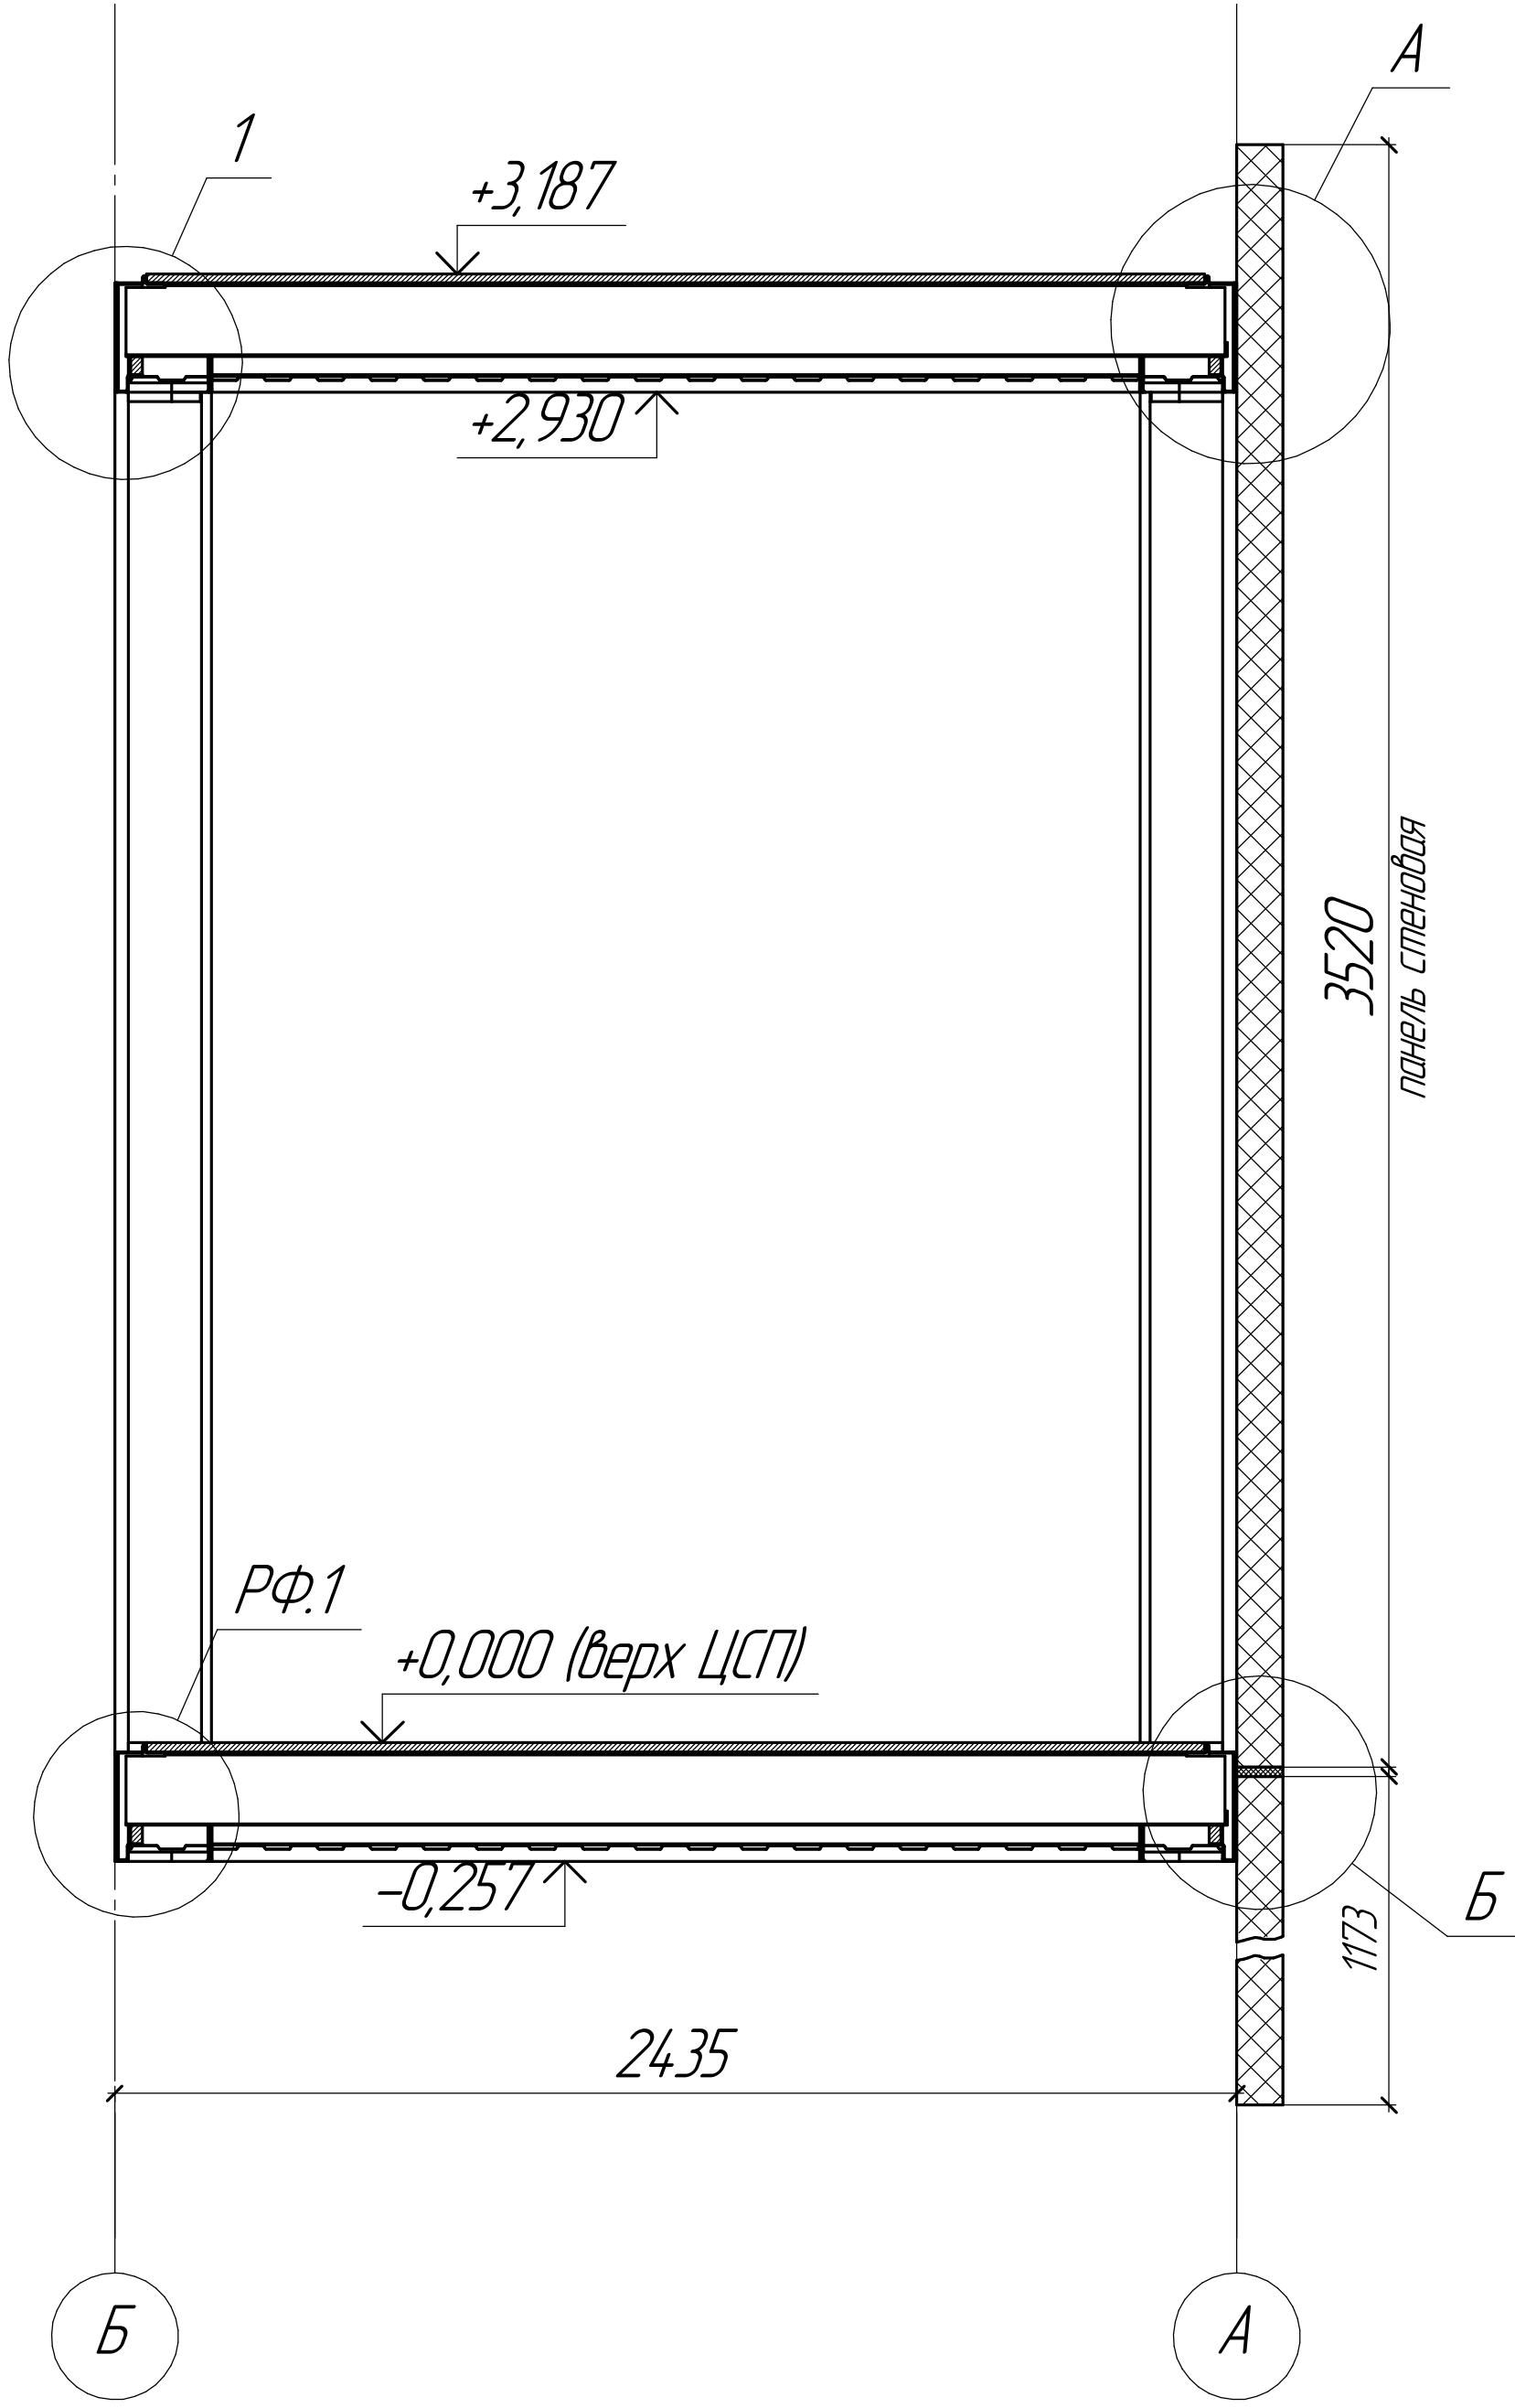

Имя, № листа	Всего листов
Лист 1 из 1	1



Имя	Количество	Лист	№ листа	Лист	Лист
Имя	Количество	Лист	№ листа	Лист	Лист

EFFECT ULTRA 74



Лист

13

Бетонный фундамент
(бетонная плита в заборных рамах)

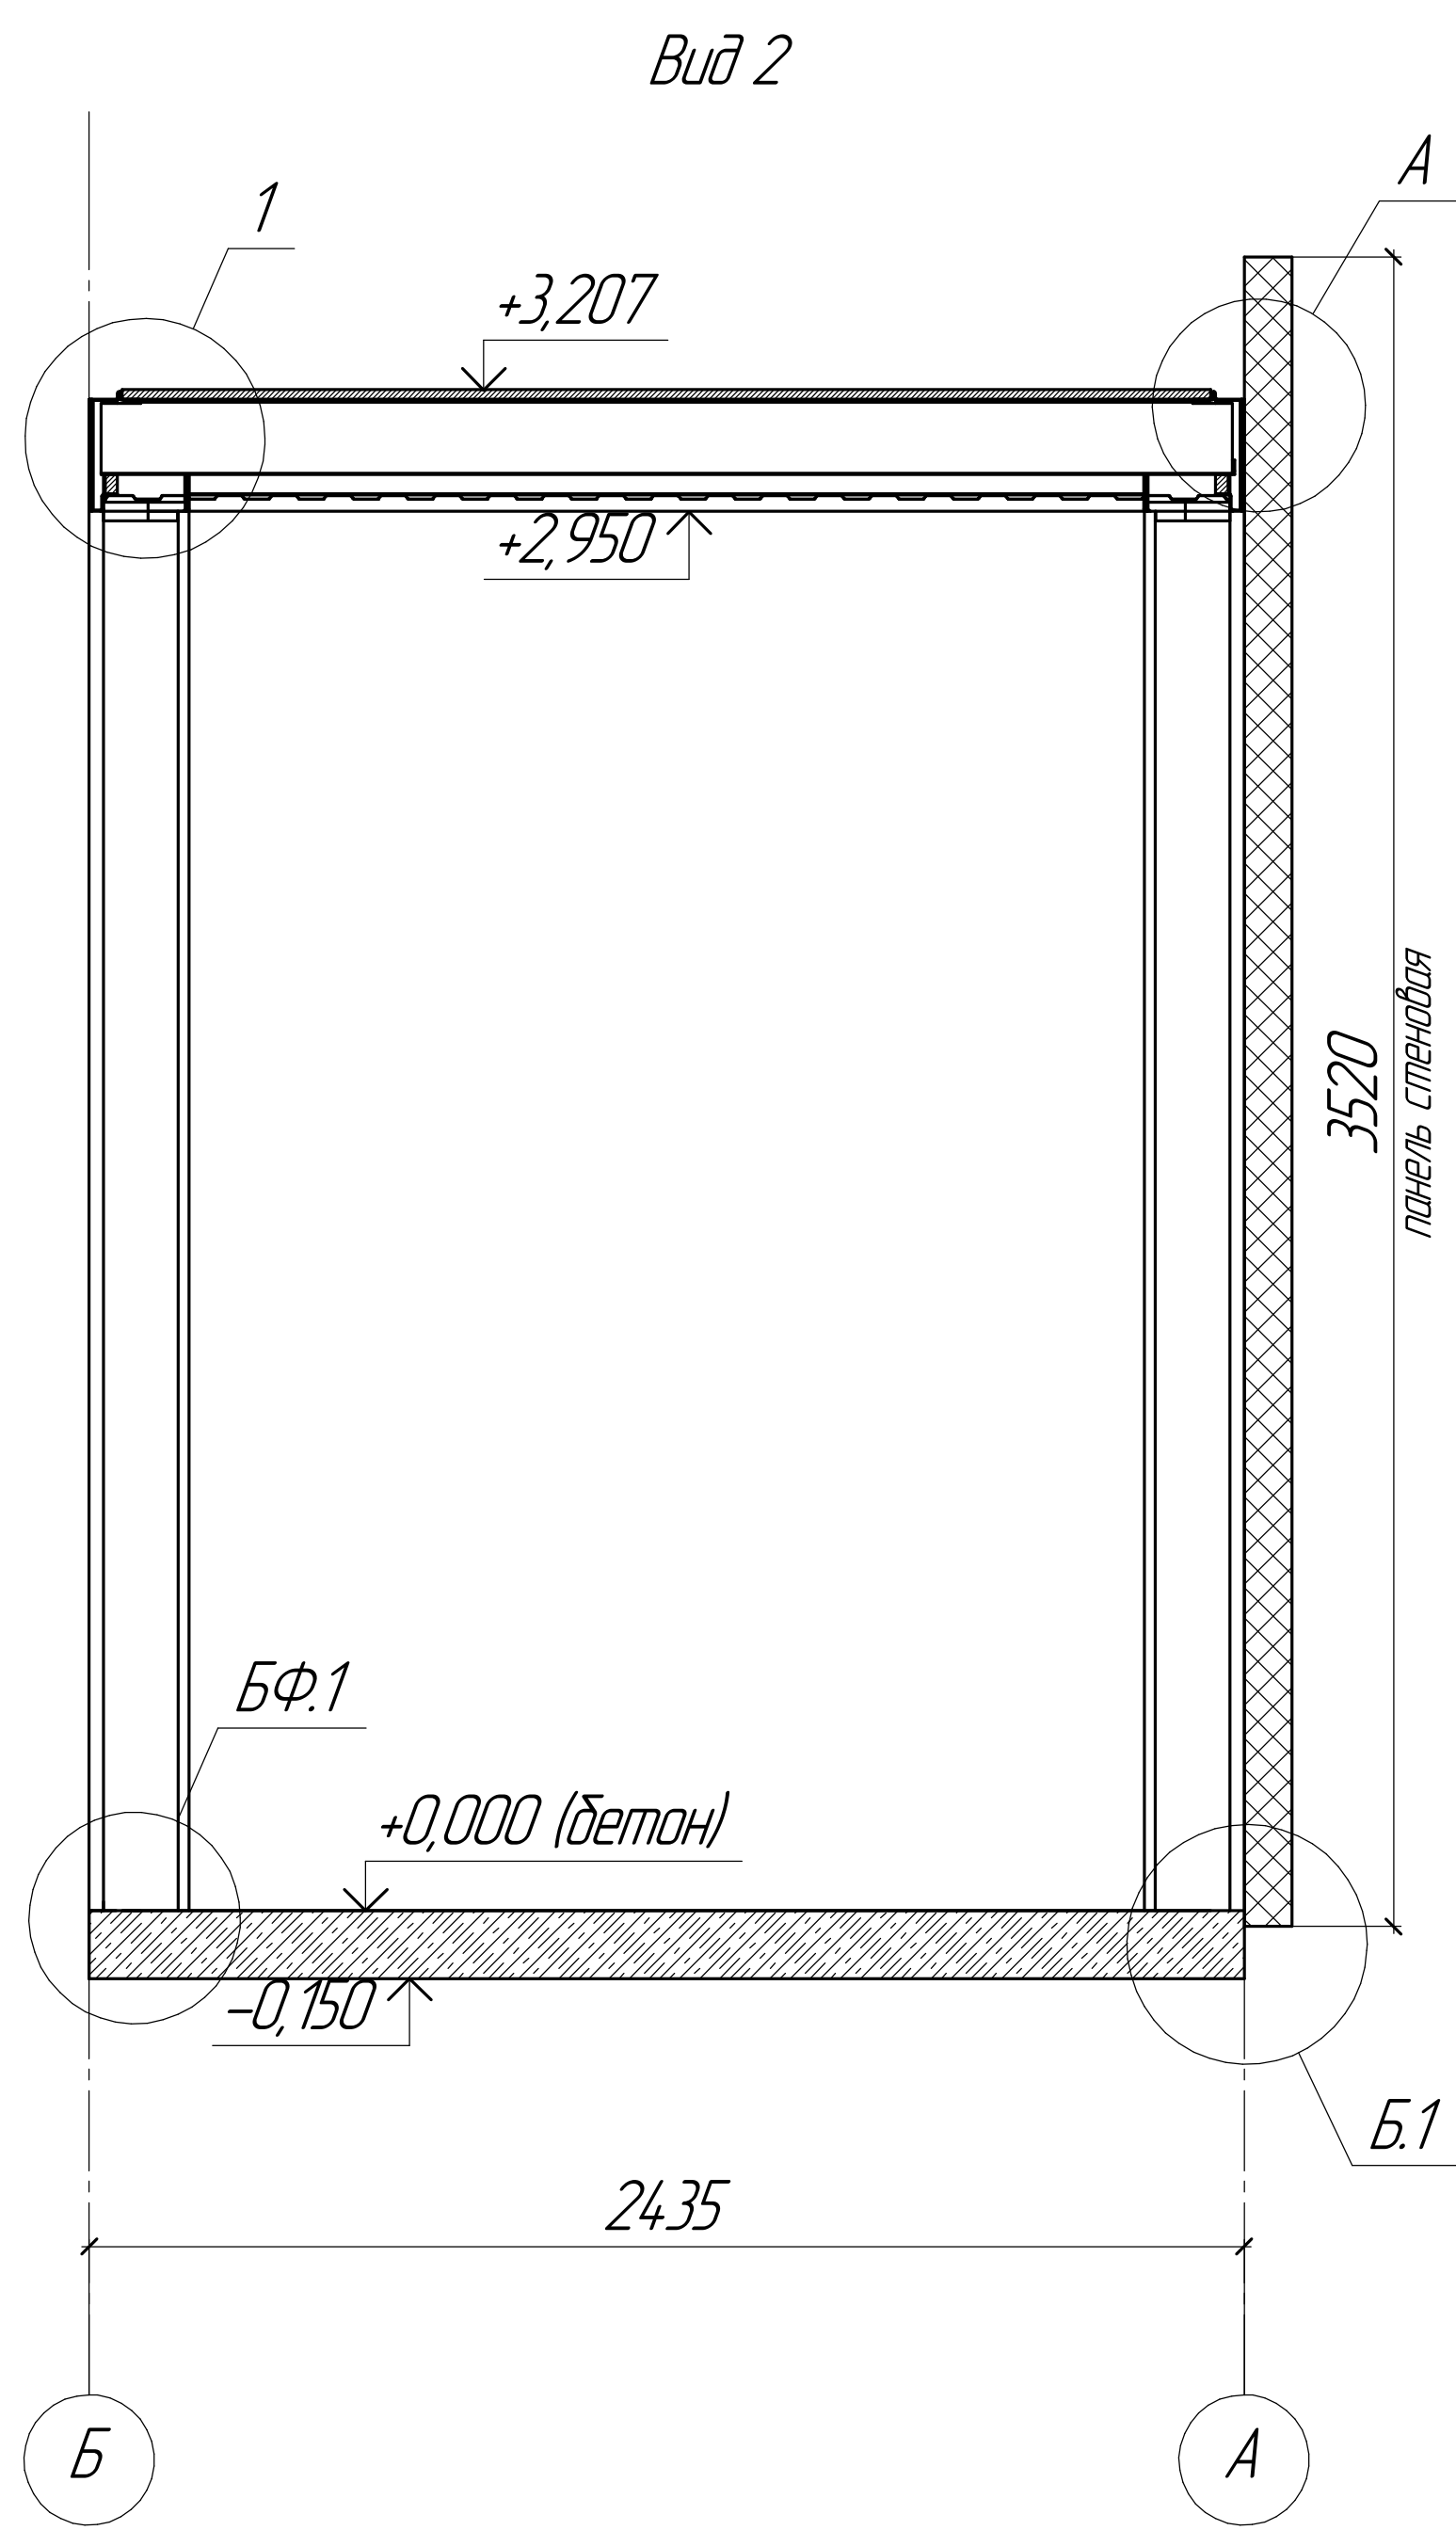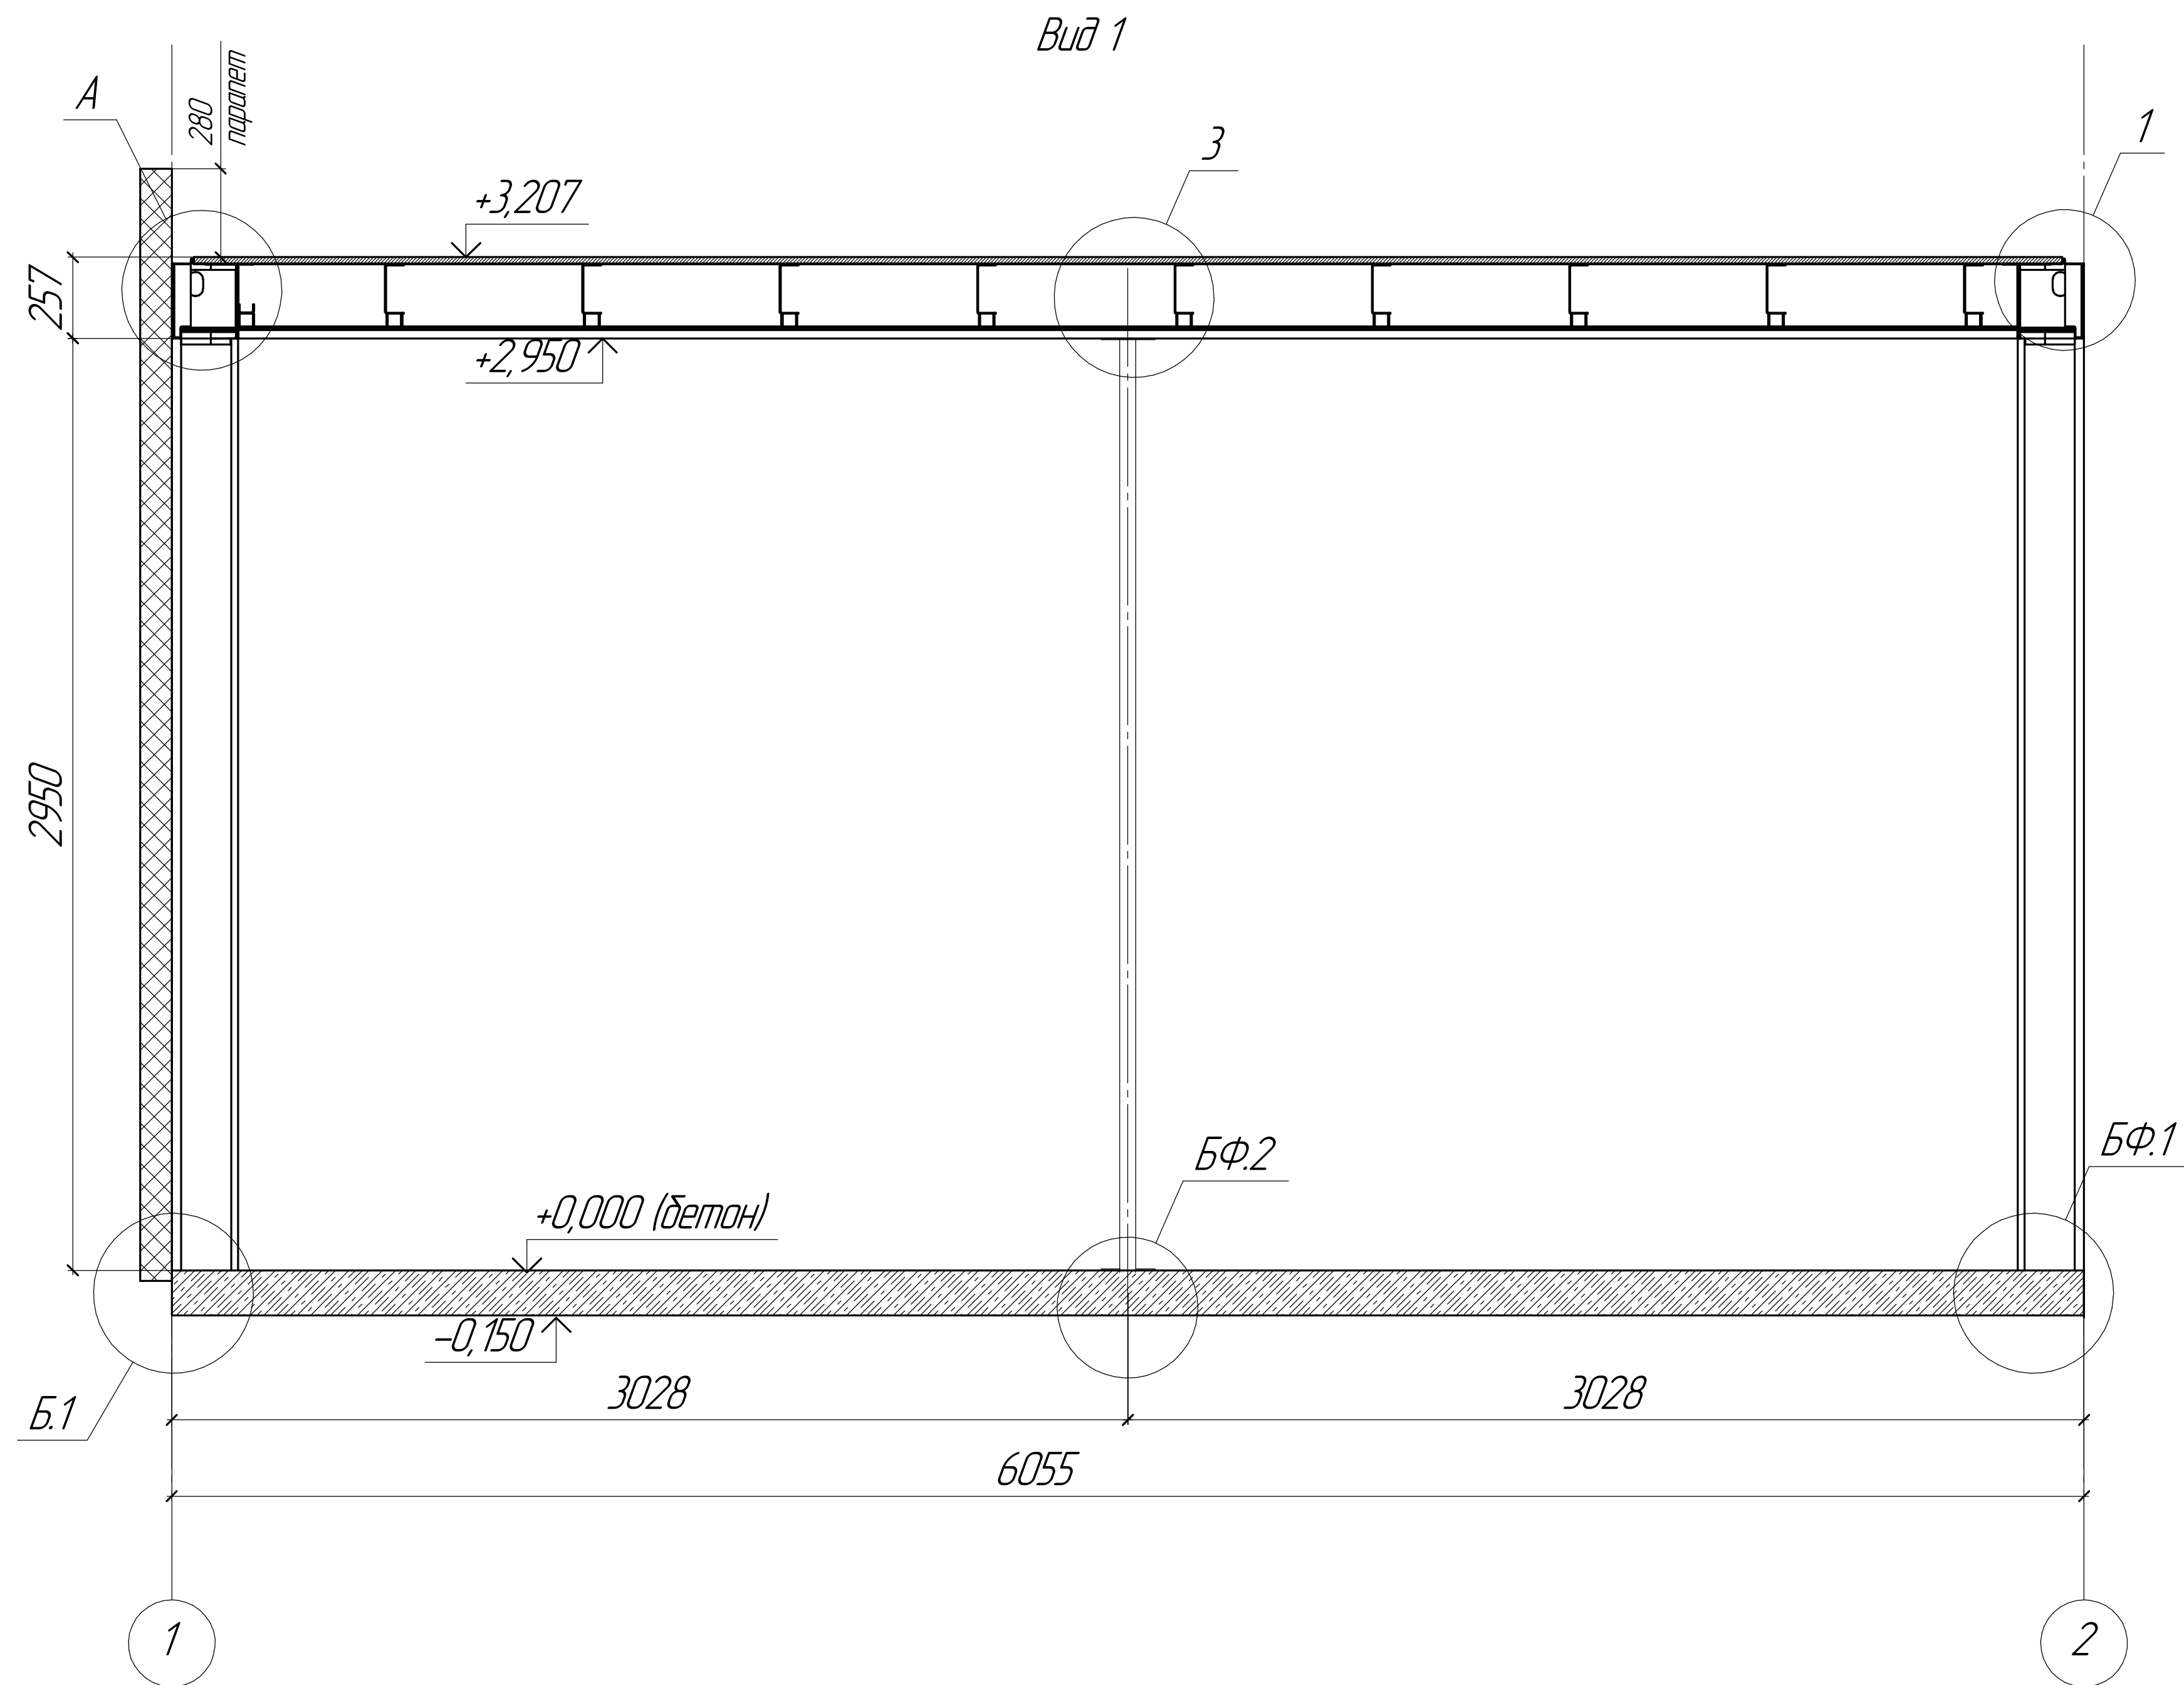

Бетонный фундамент
(бетонная плита выходит за забариты рамы)

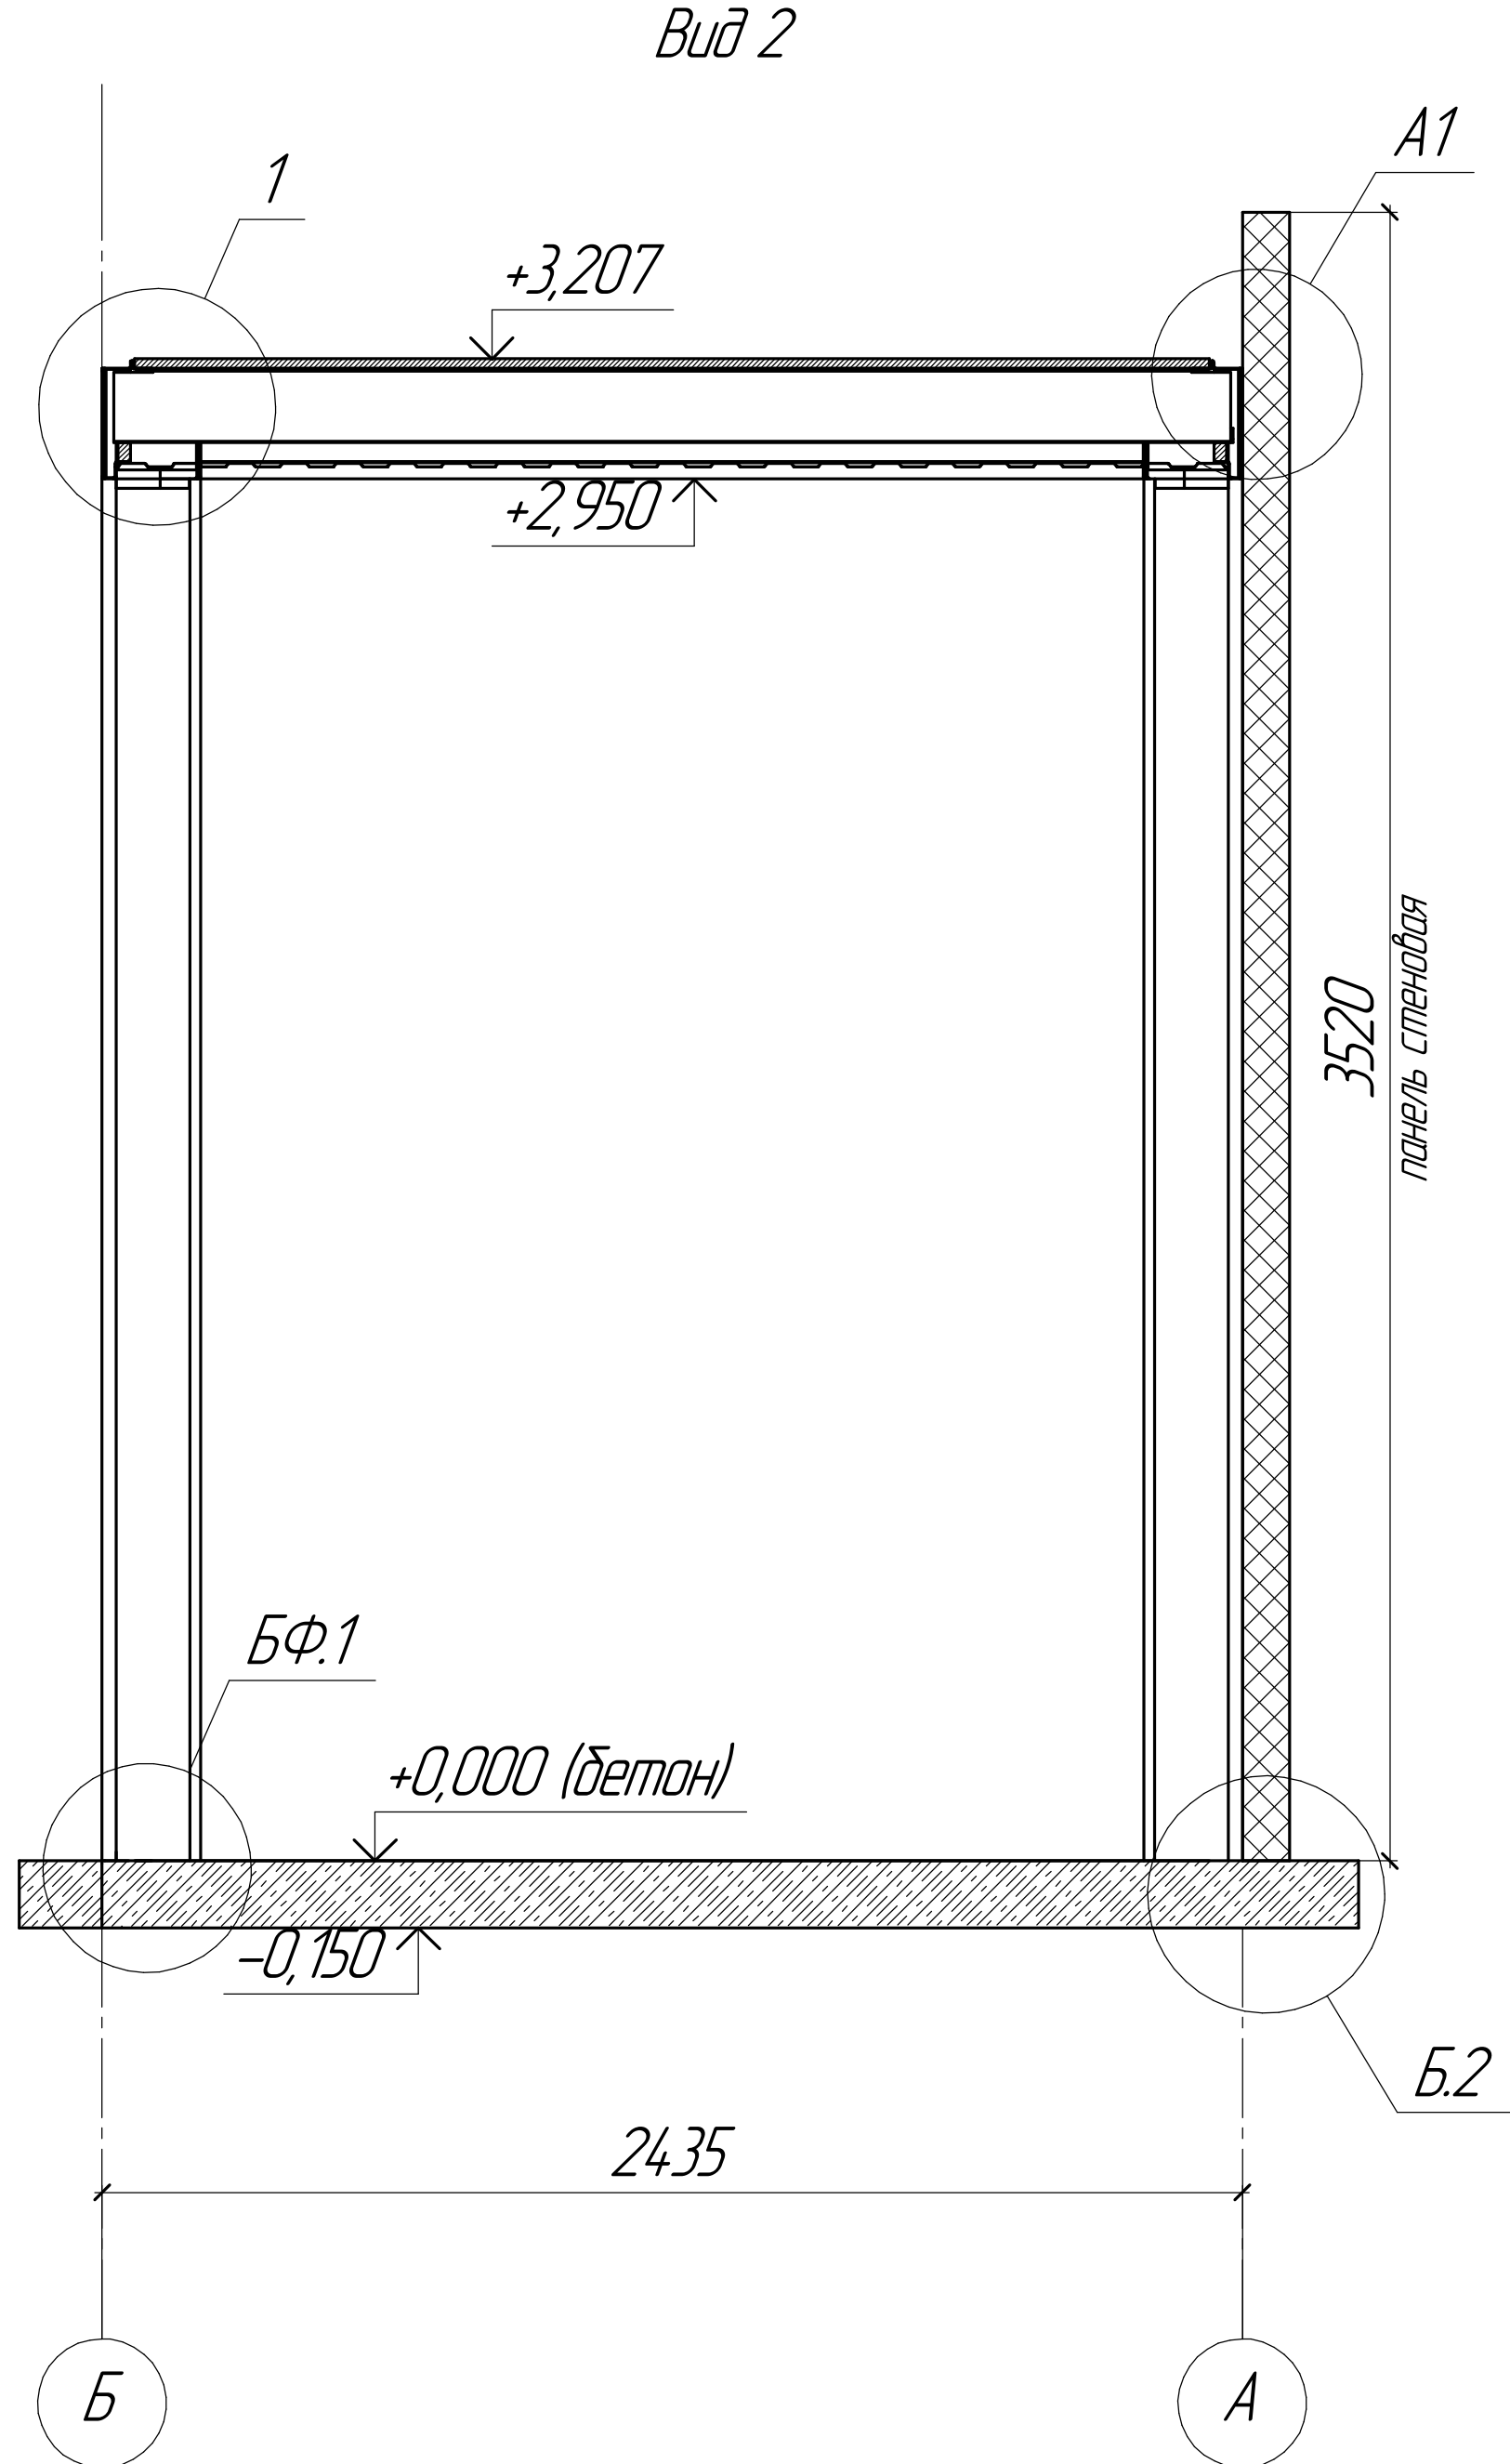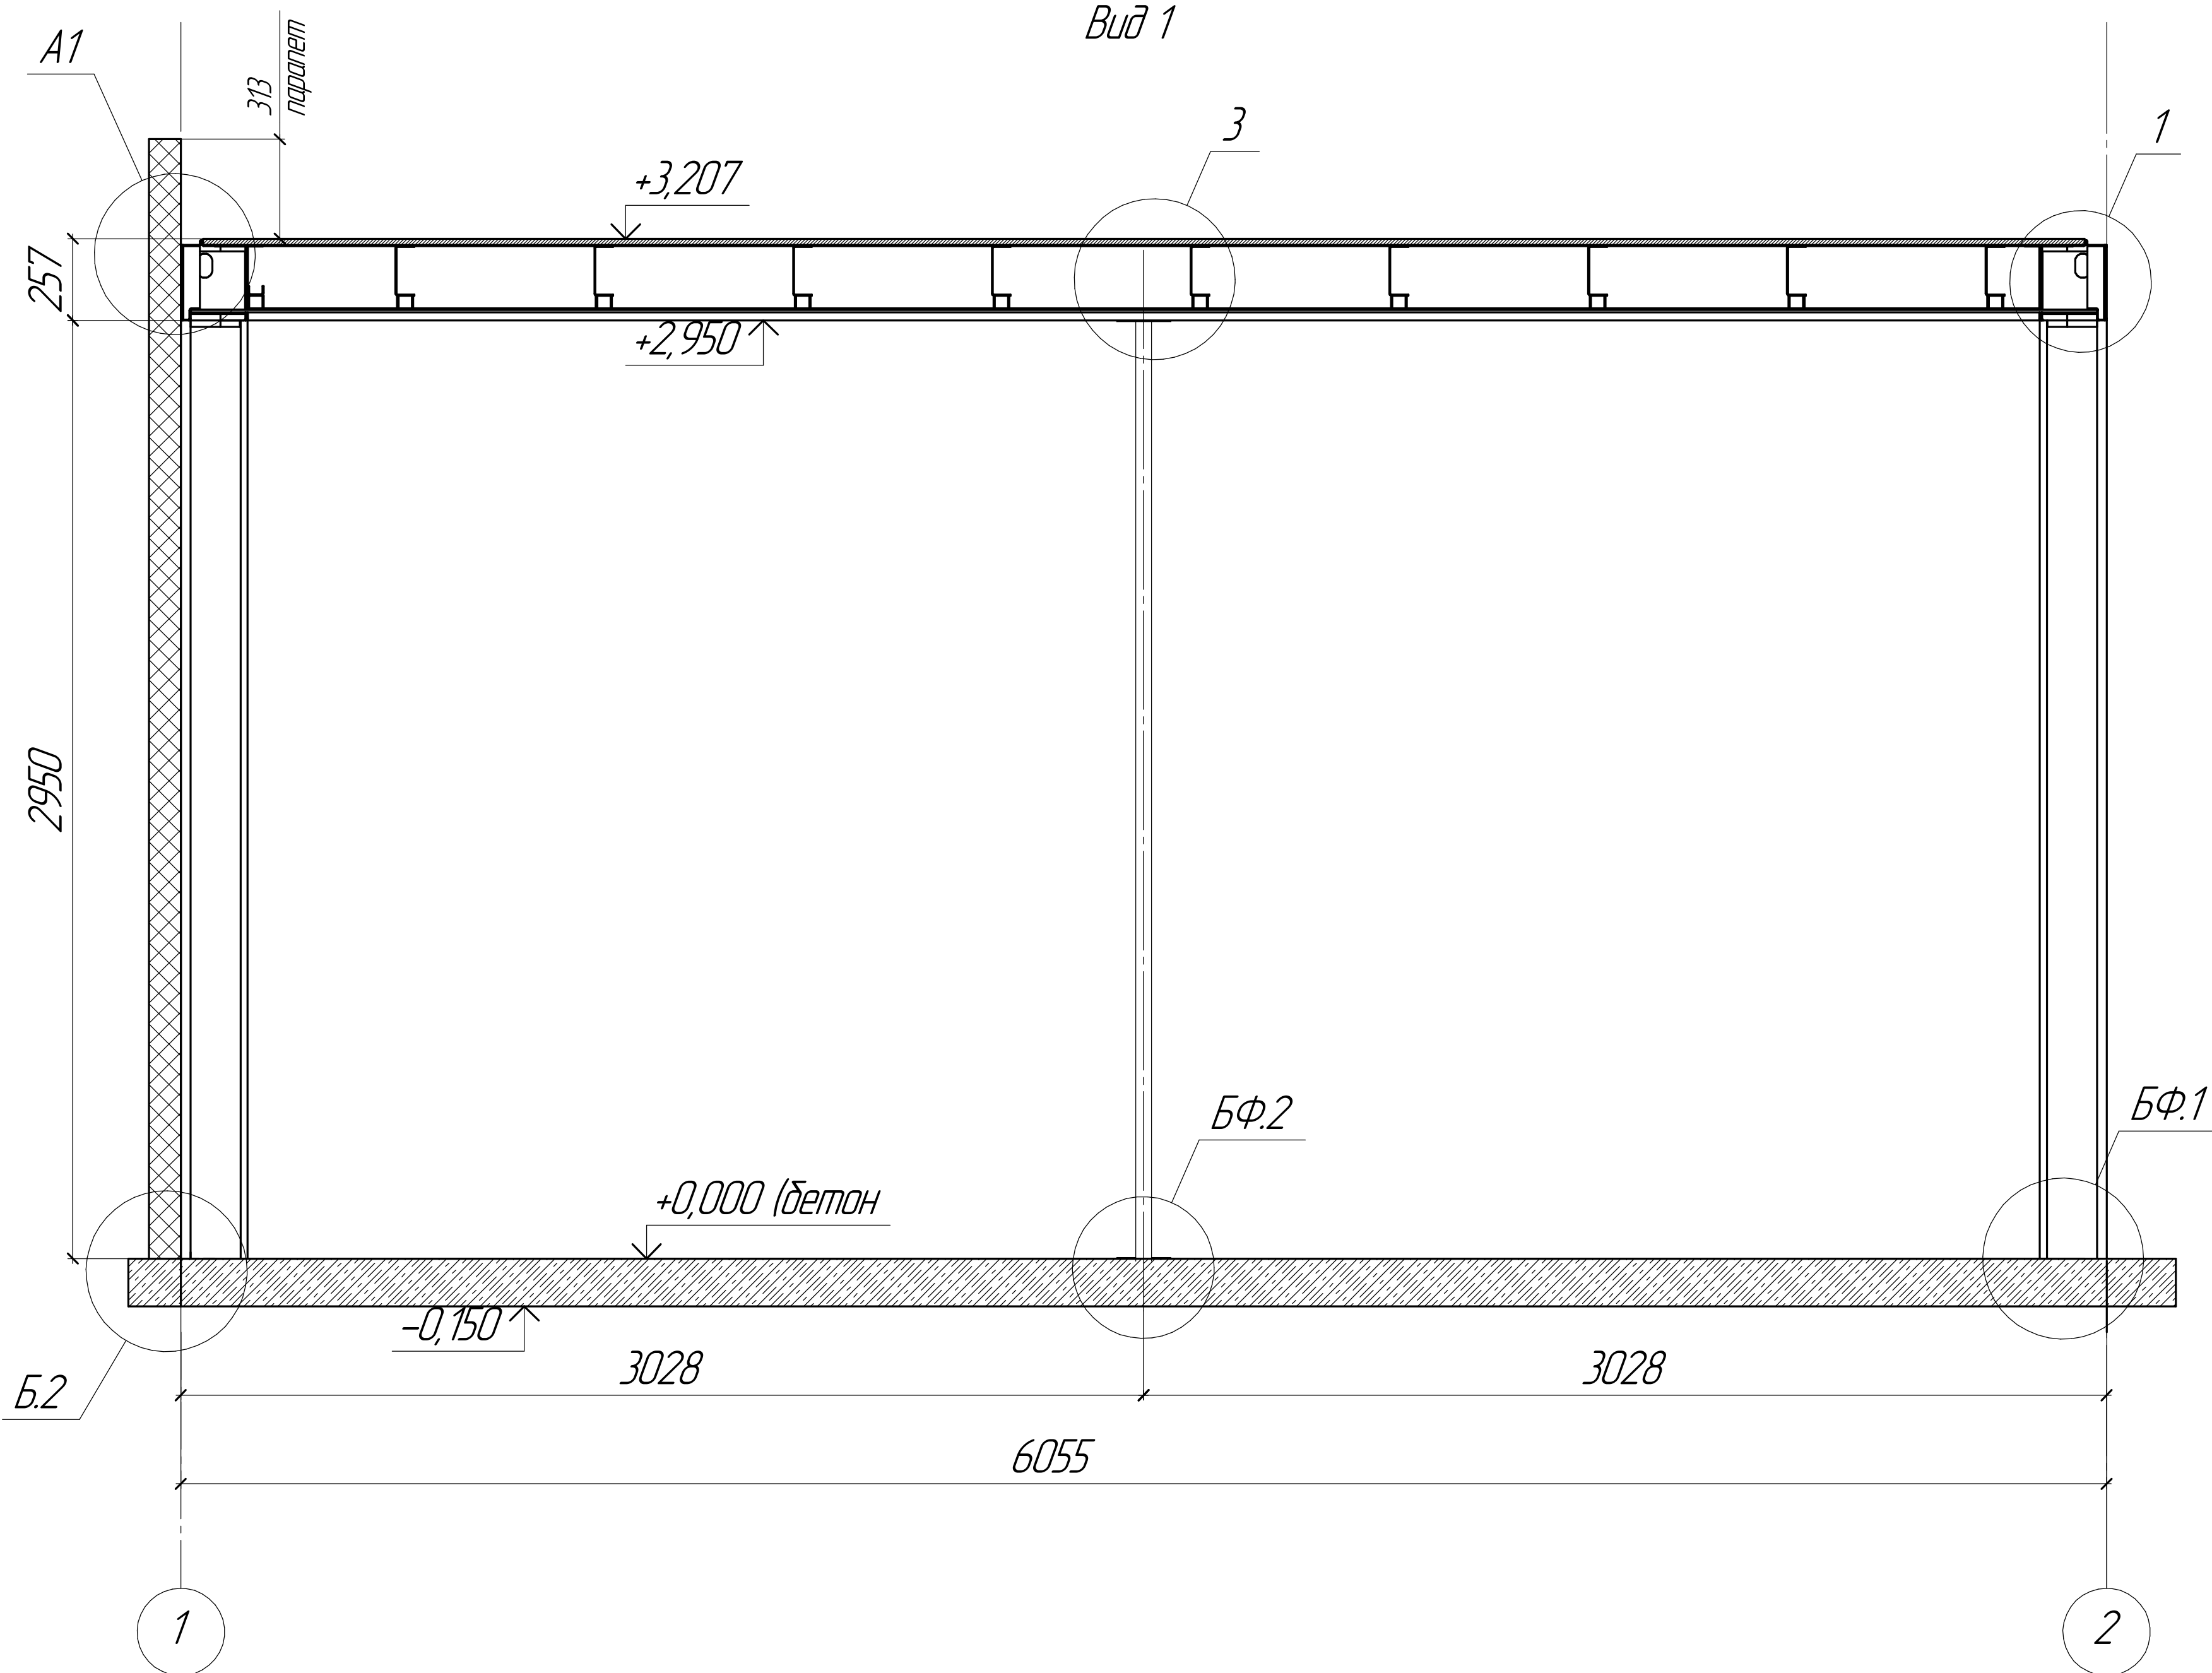


Изм.	Кол-во	Лист	№ док.	Подп.	Дата

EFFECT ULTRA 74


Автом
15

Узлы крепления цоколя


Узел Б
Рамно-свайный фундамент

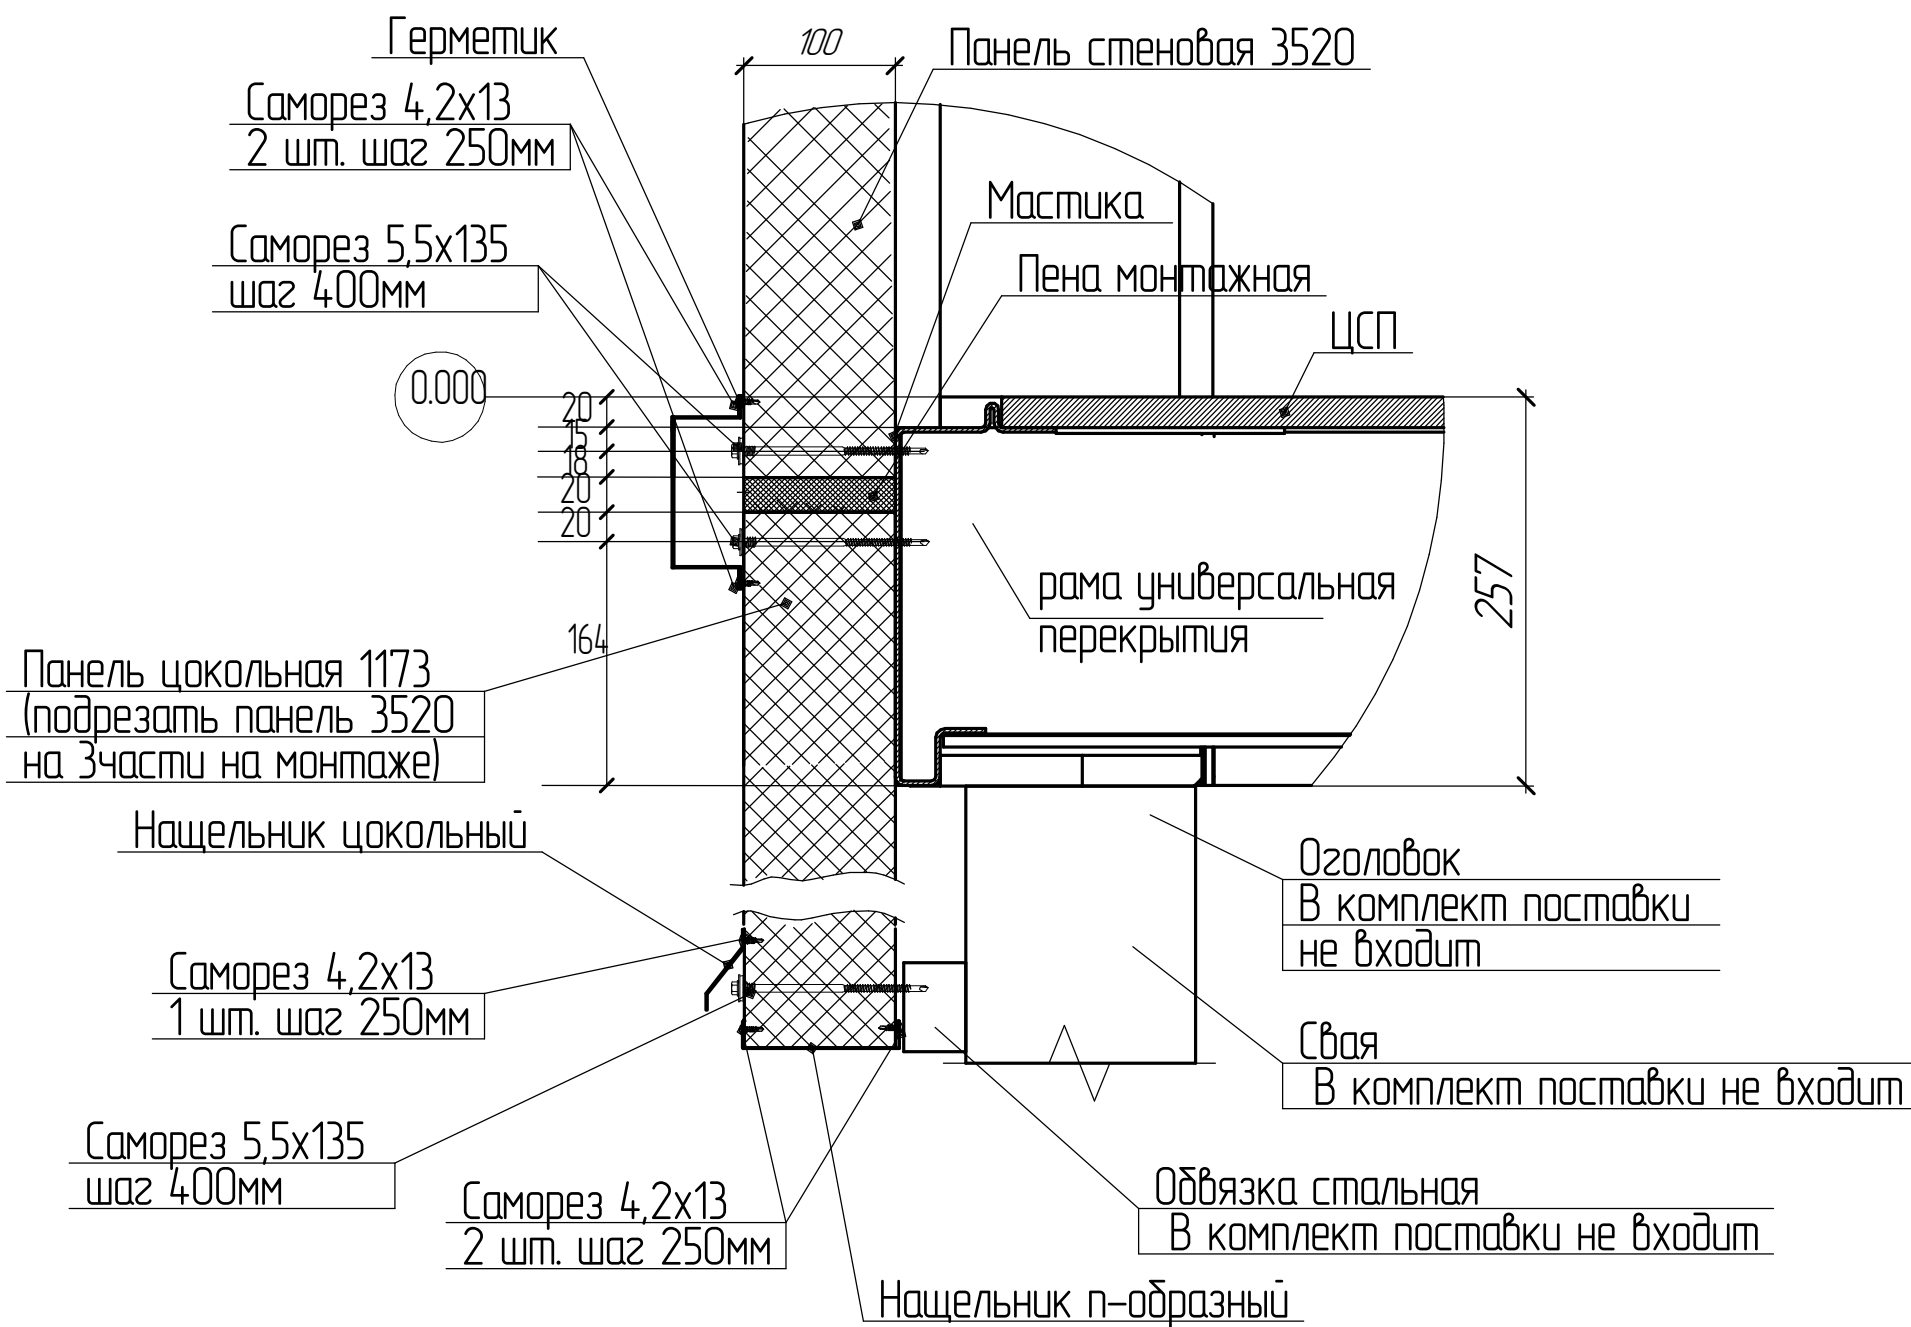


Узел Б1
Бетонный фундамент
(бетонная плита в заборниках рамы)

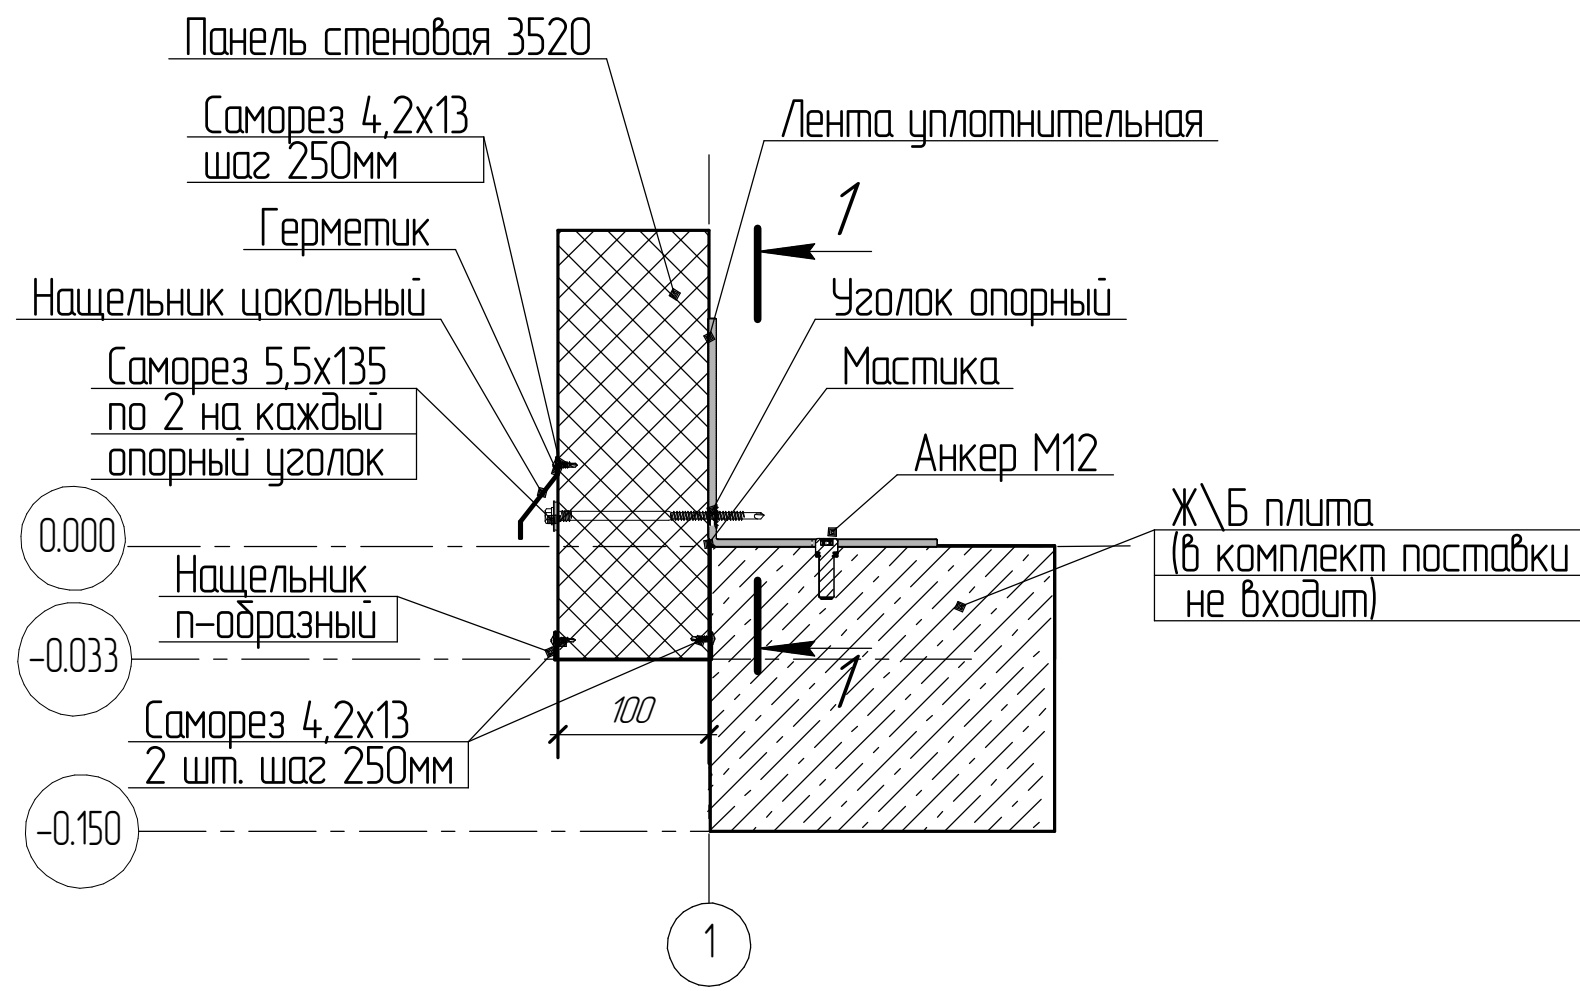


Узел Б2
Бетонный фундамент
(бетонная плита больше заборников рамы)

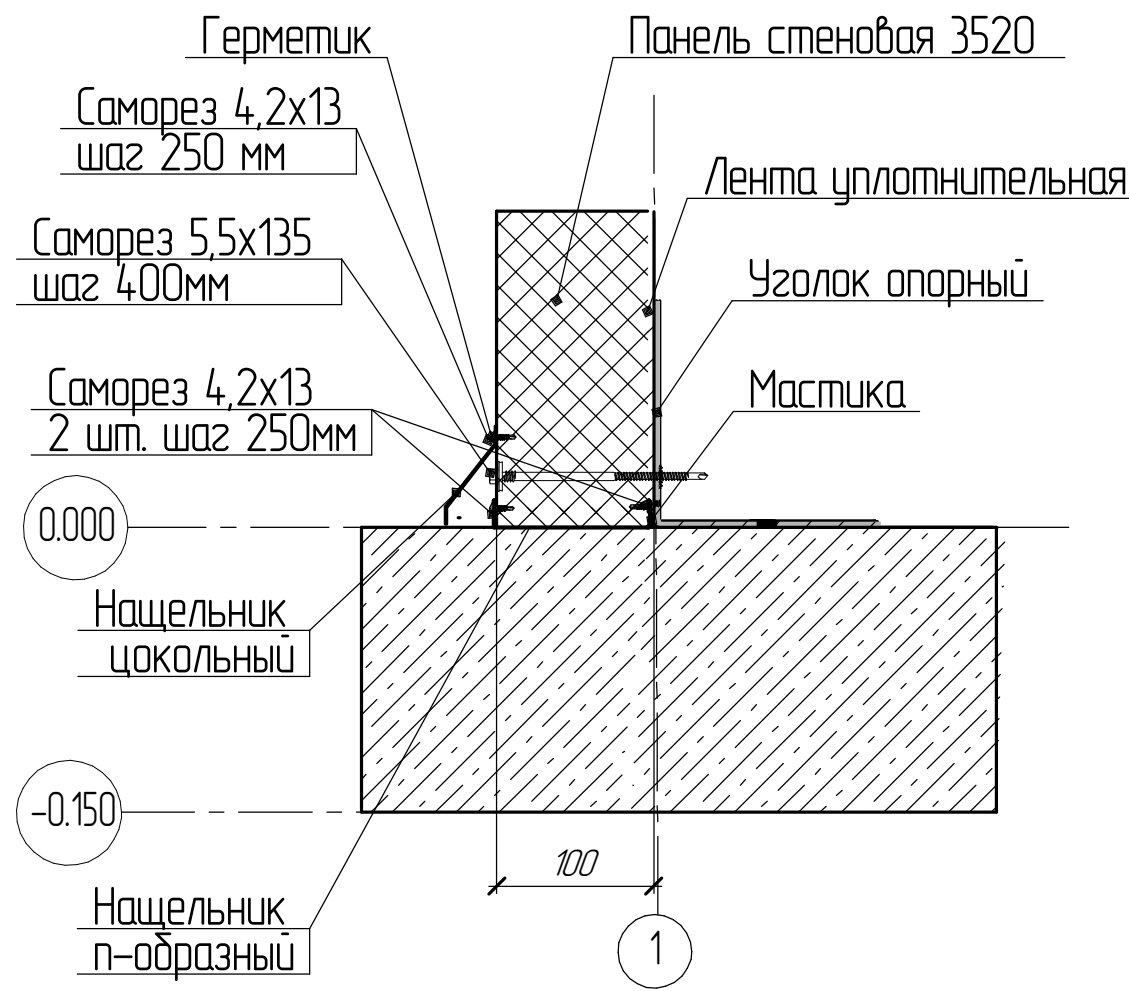

Узел А1
Узел парапета

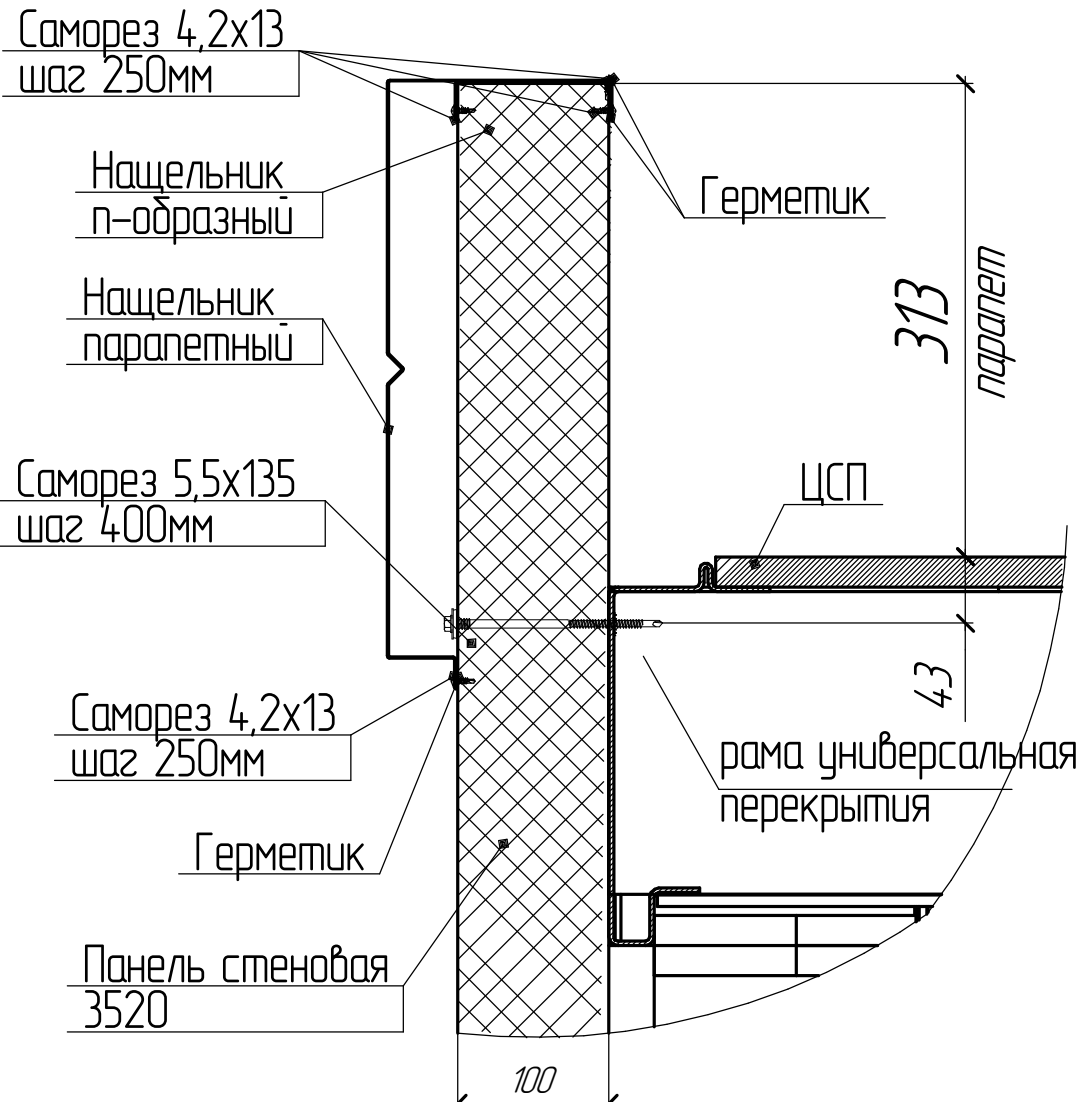


Узел А
Узел парапета

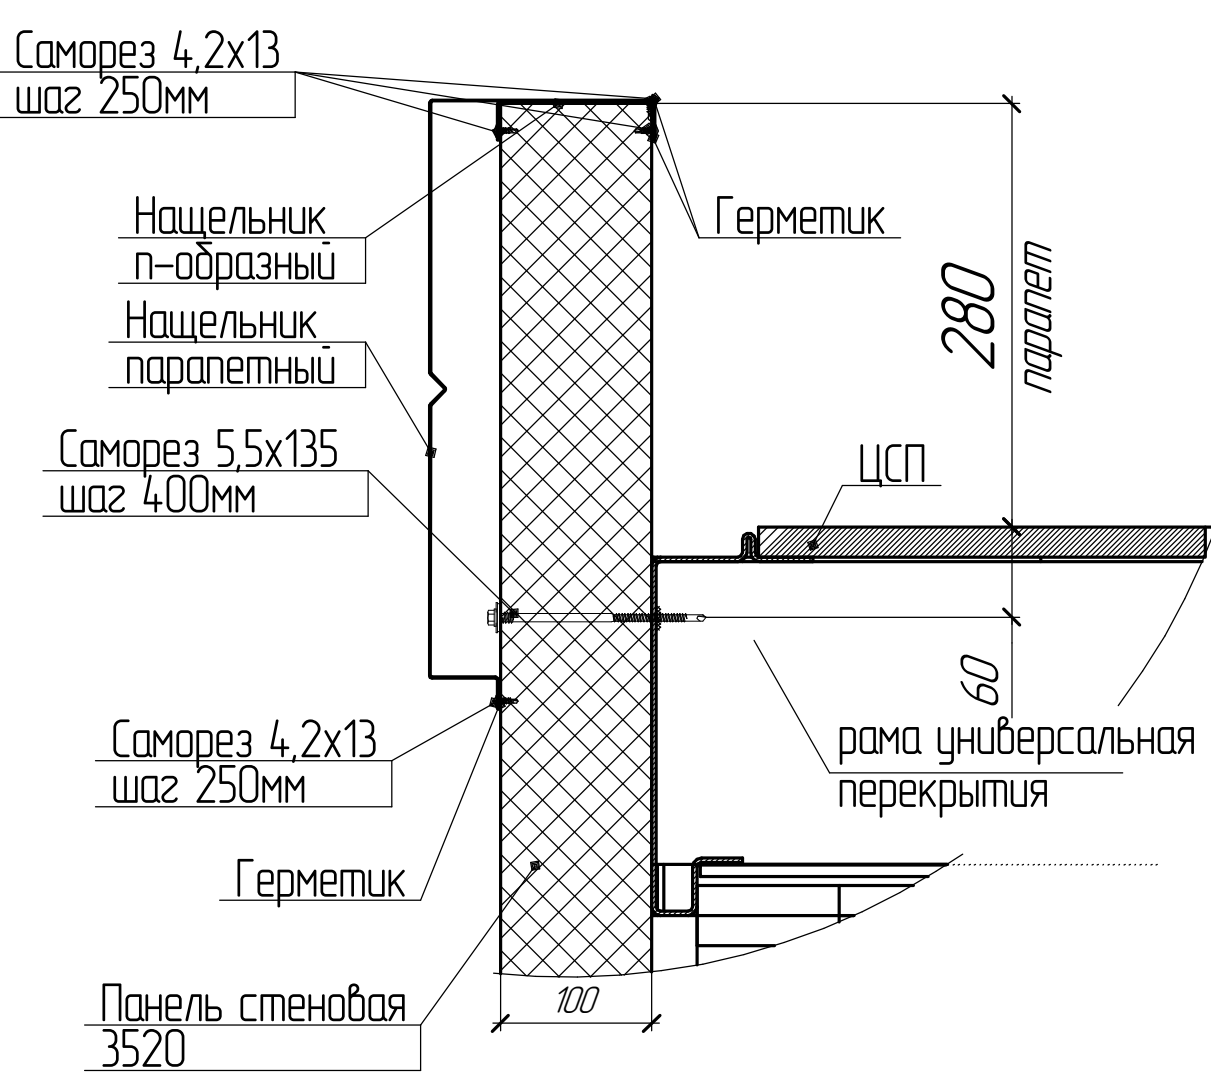


Общие узлы крепления


Узел В
Узел внутреннего угла

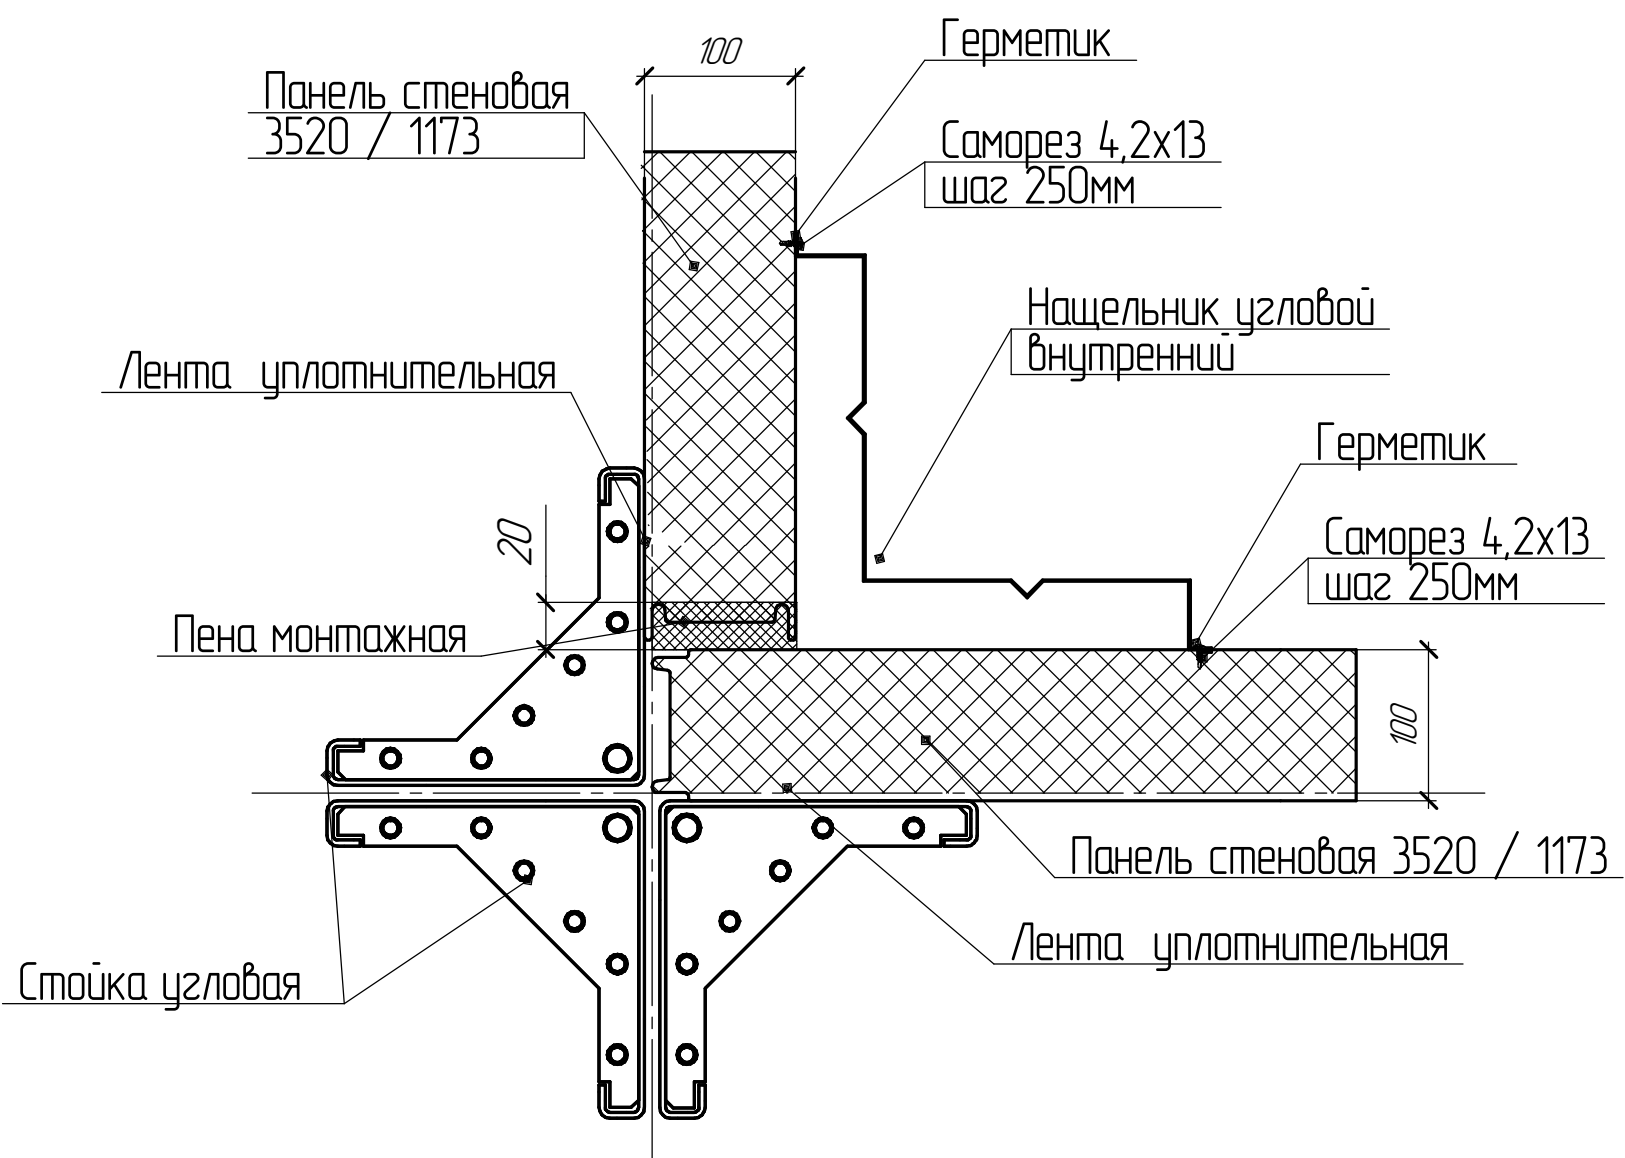

Узел Г
Узел наружного угла

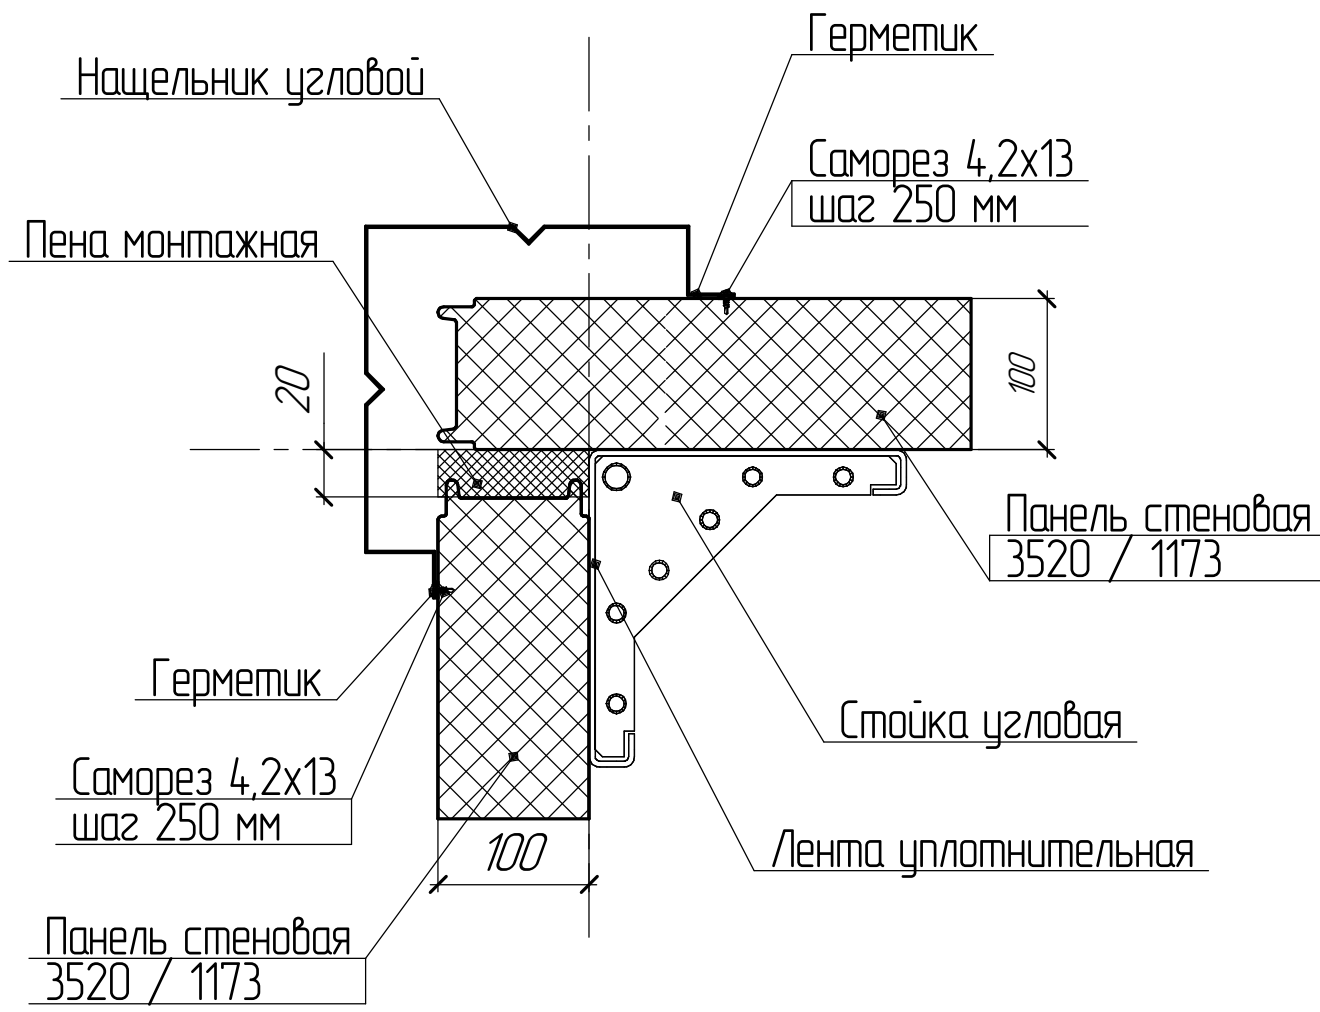

Визуализация раскладки панелей и нащельников
при бетонном фундаменте

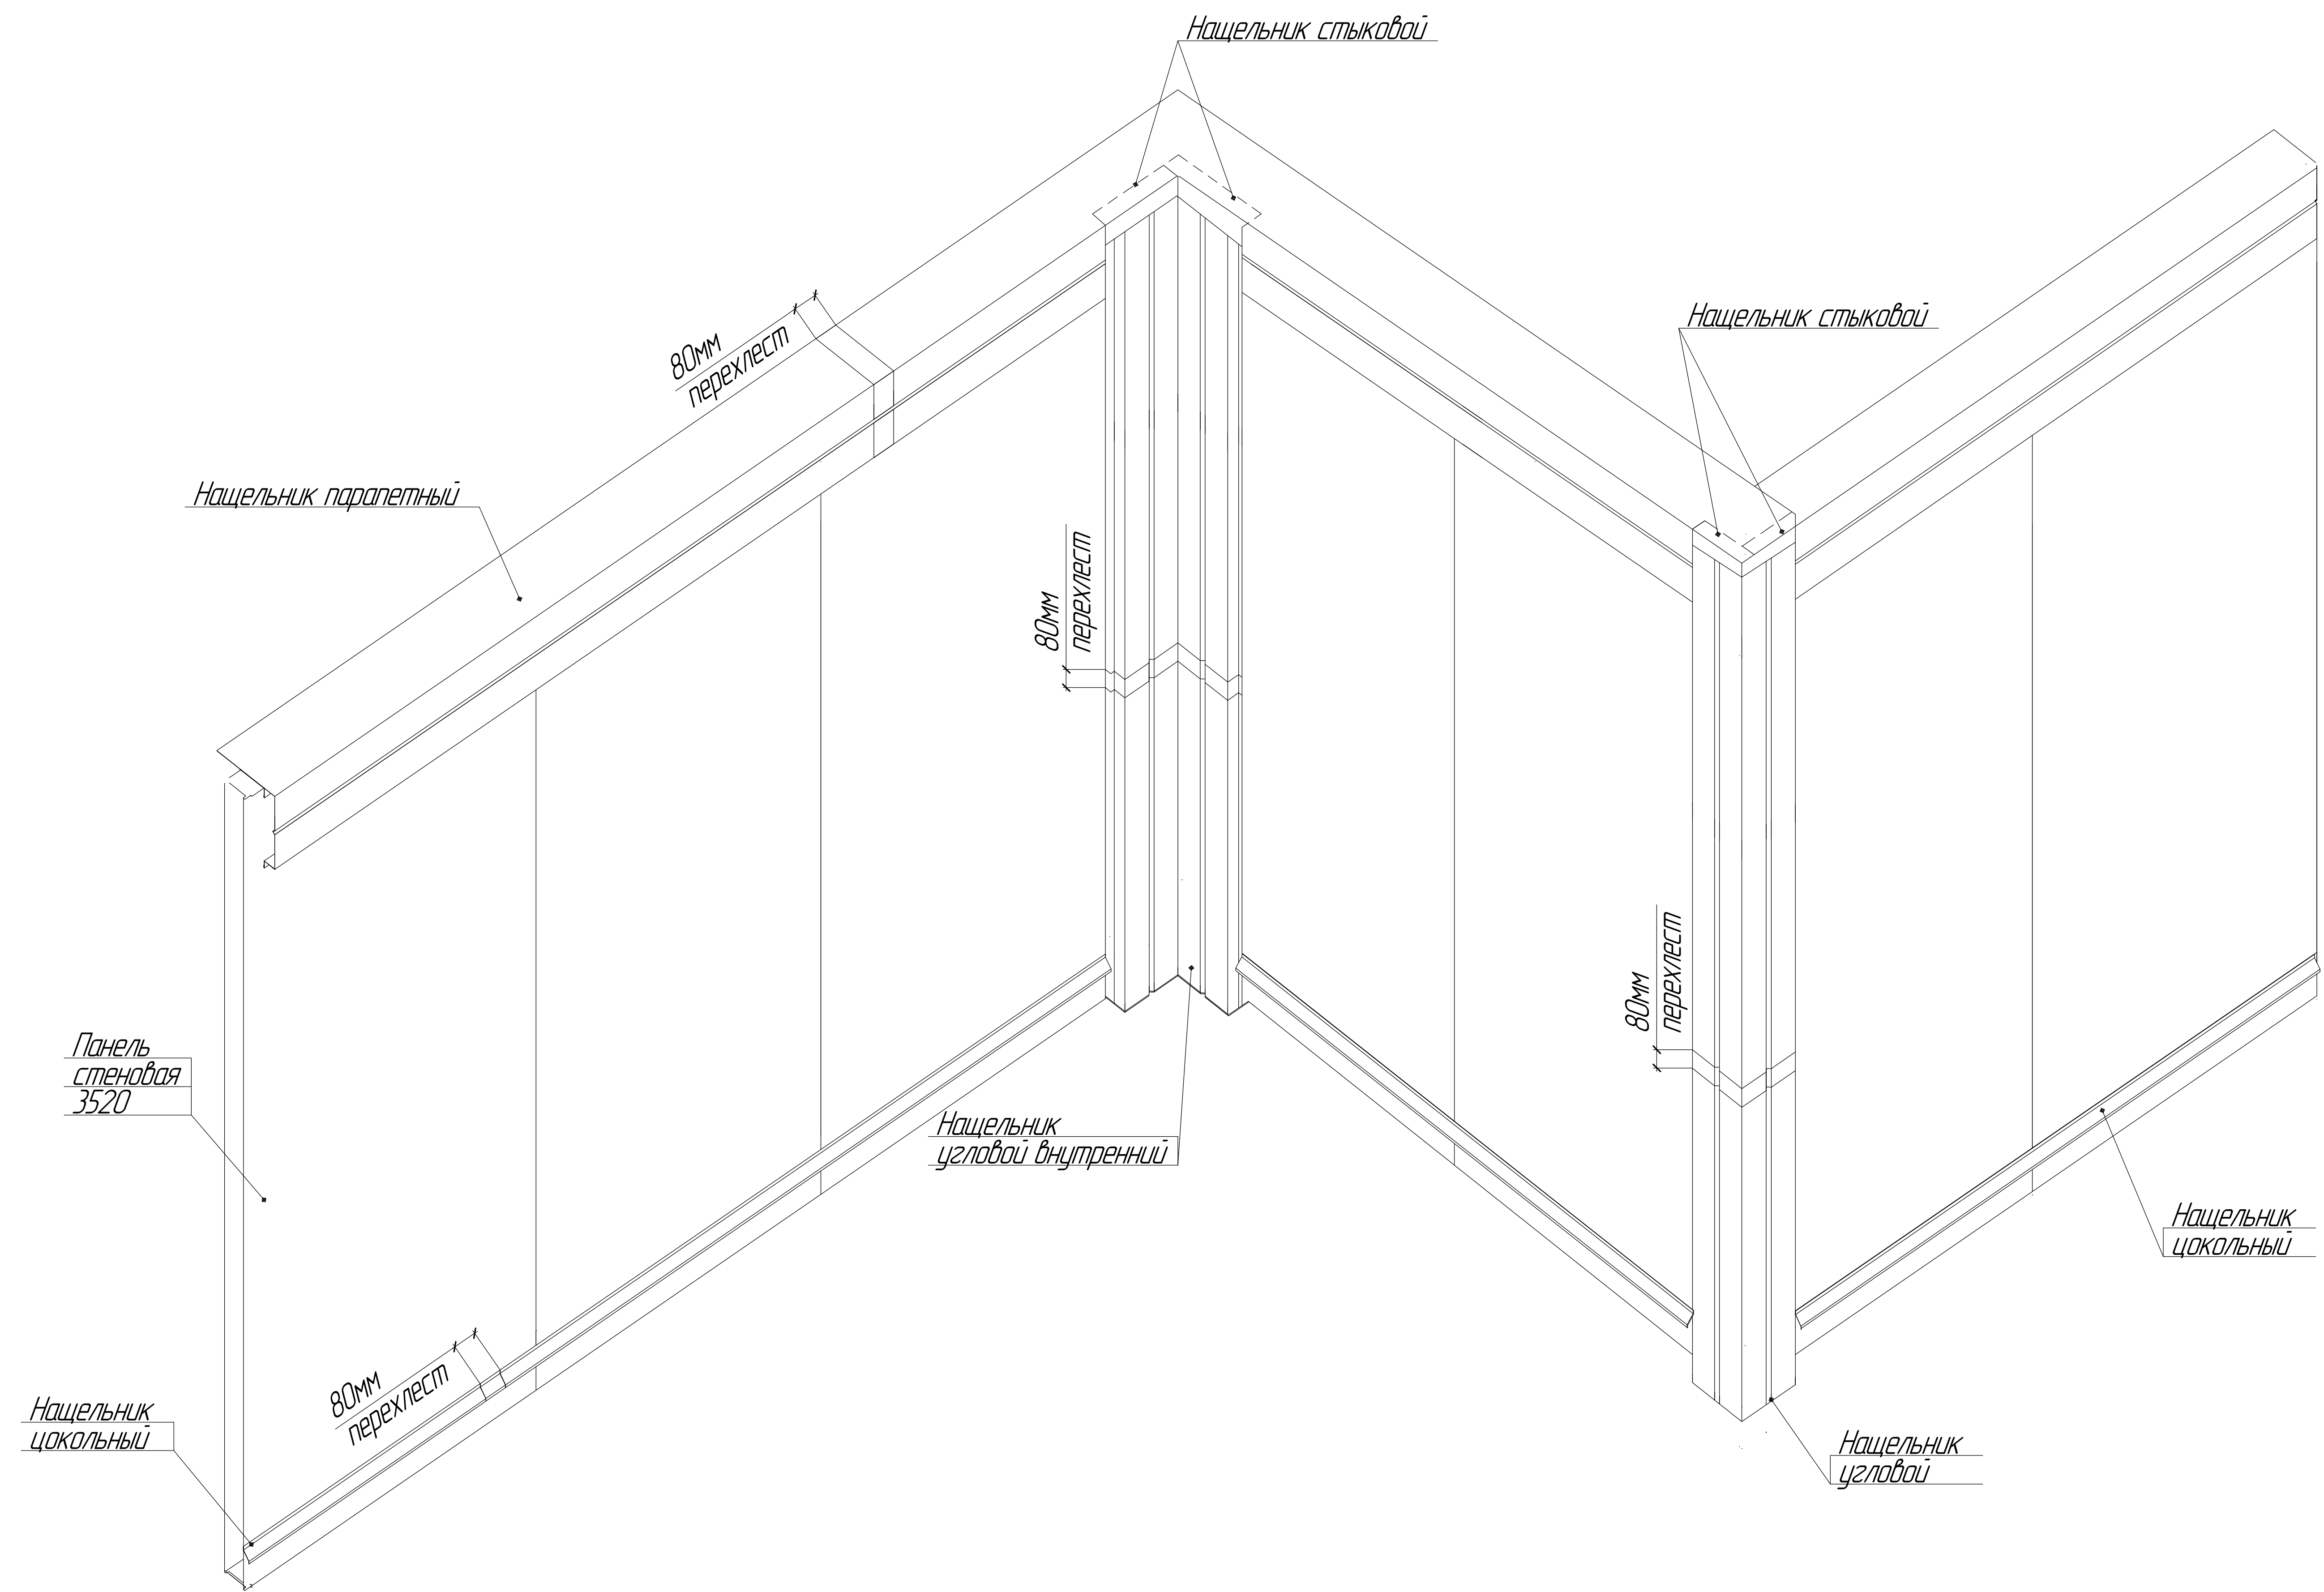


Имя, № листа	Взам. штаб. №
Полн. и дата	
Имя, № листа	

Имя	Кол-во	Лист	№ разб.	Полн.	Дата

EFFECT ULTRA 74






Визуализация раскладки панелей и нащельников при рамно-свайном фундаменте

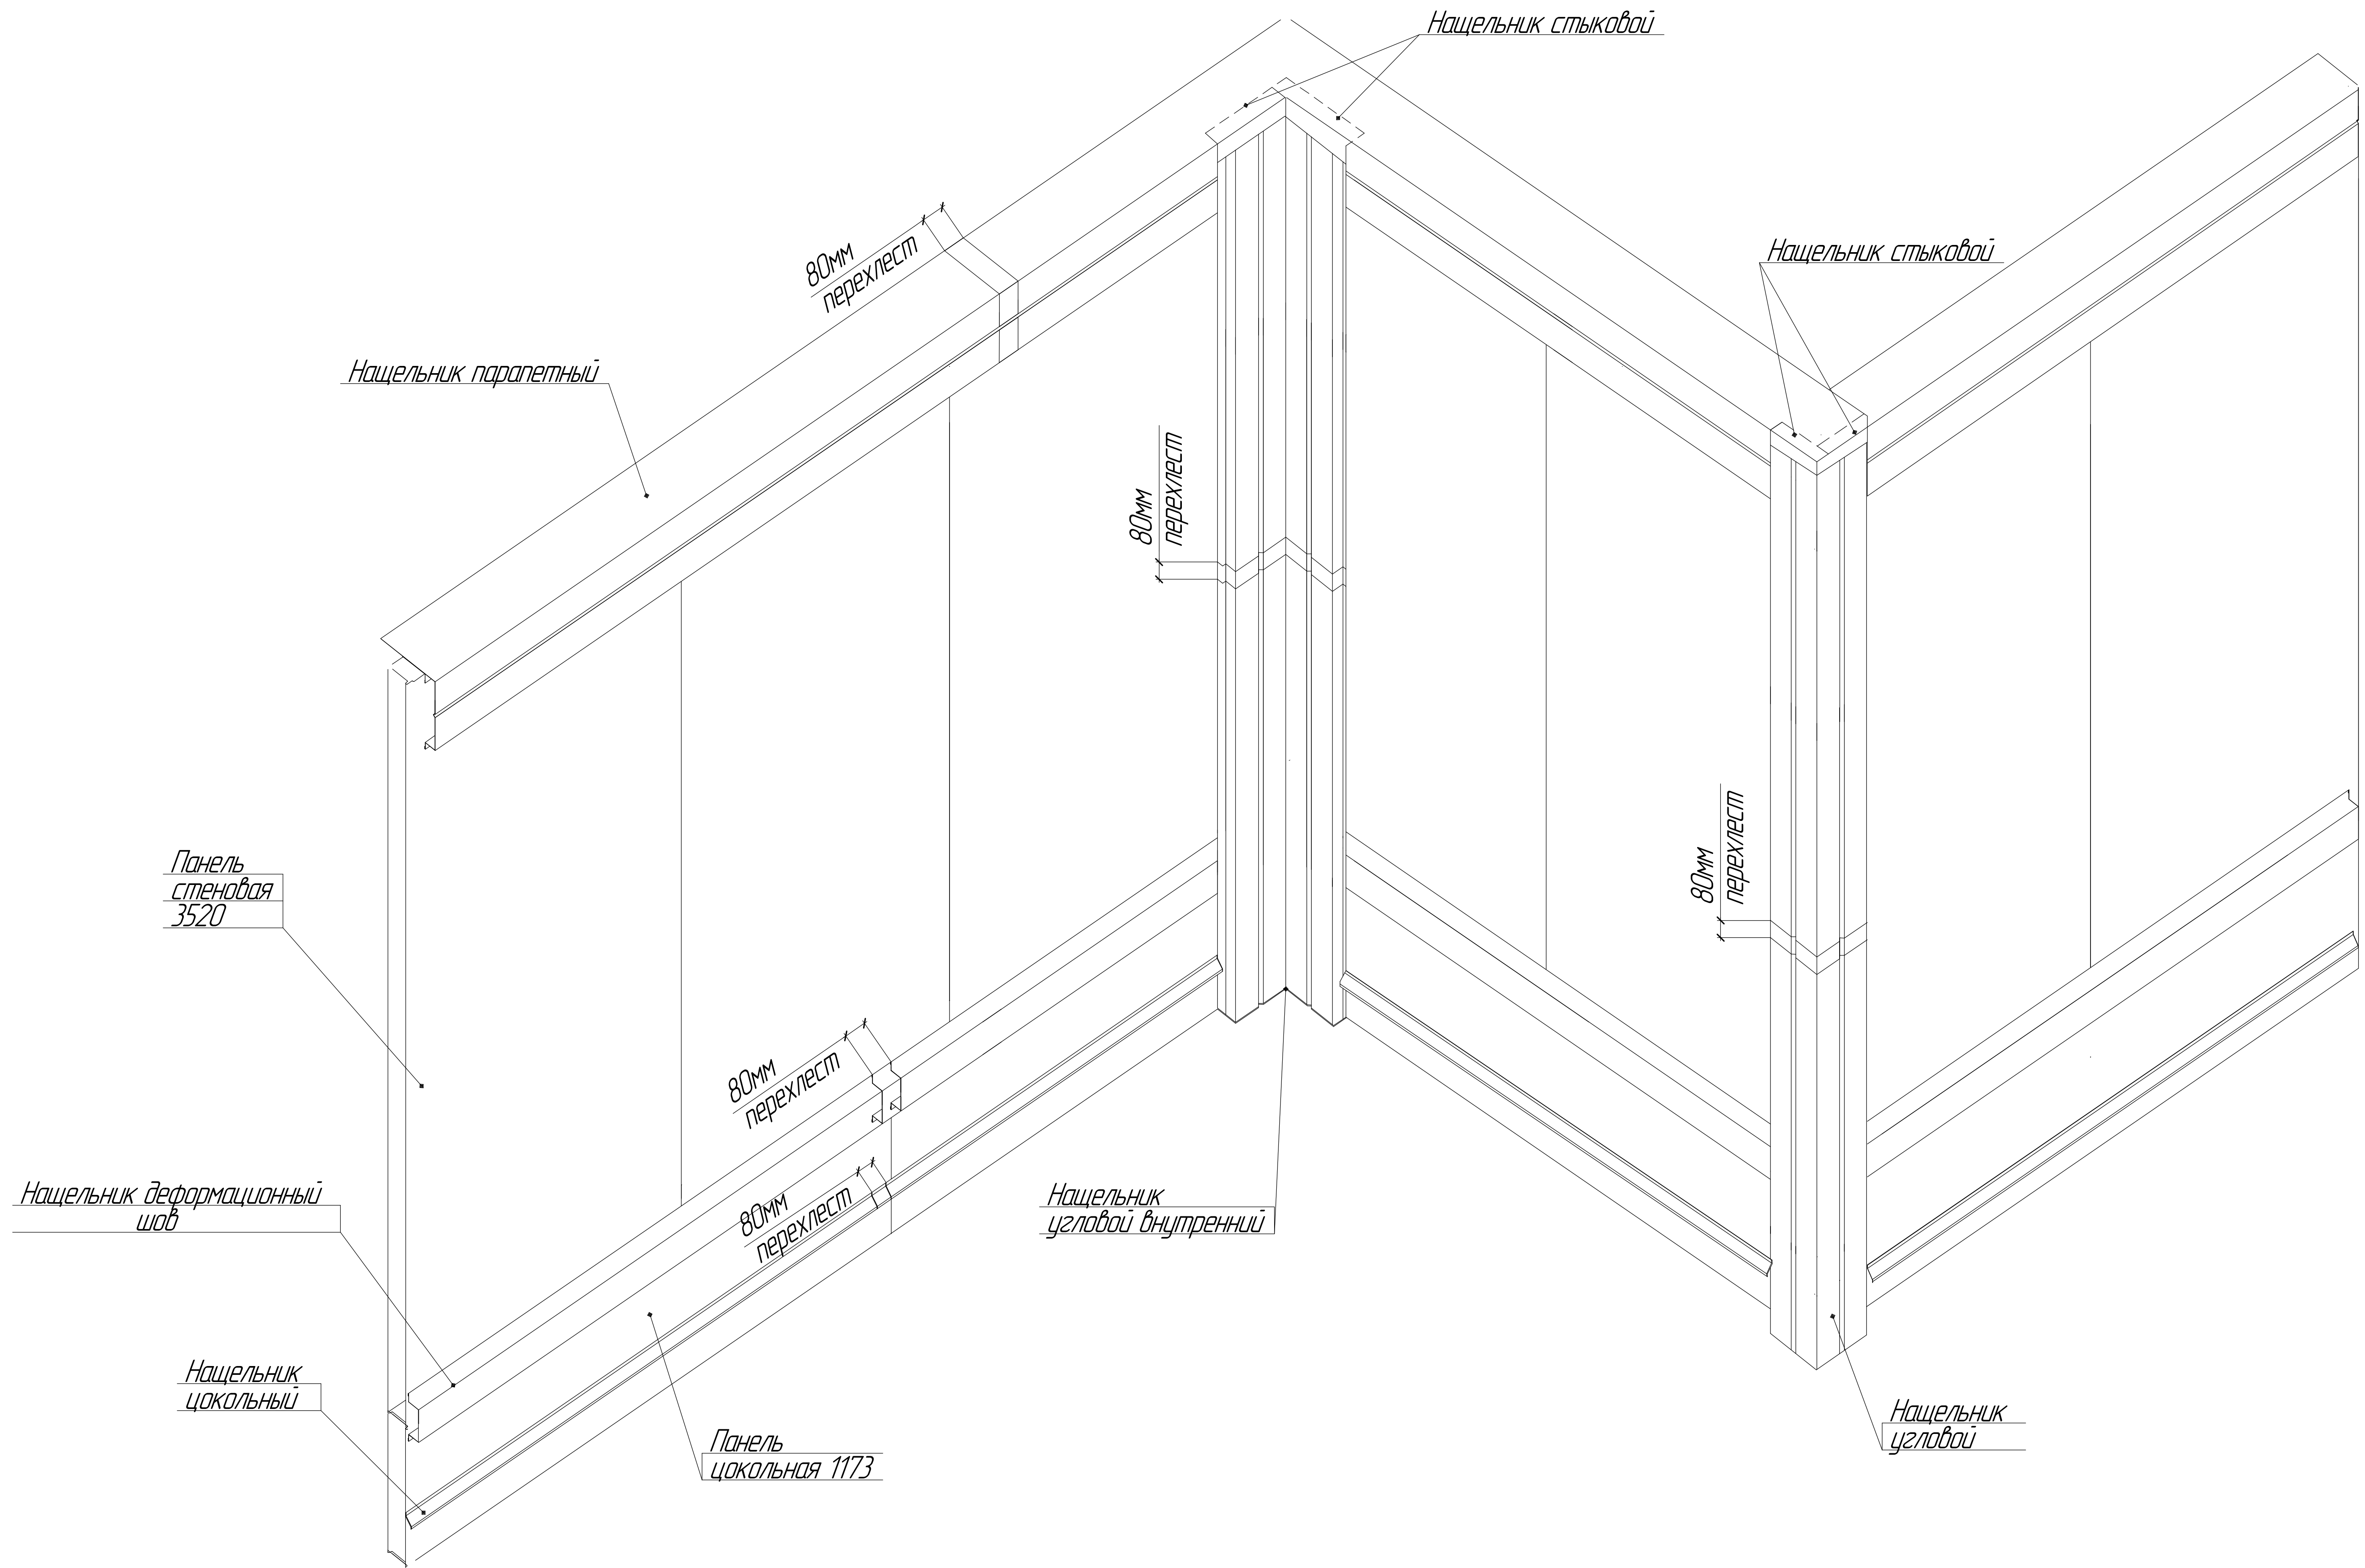



Изм.	Кол-во	Лист	№ док.	Подп.	Дата

EFFECT ULTRA 74




Бетонный фундамент.
Узлы сопряжения стоек и рам

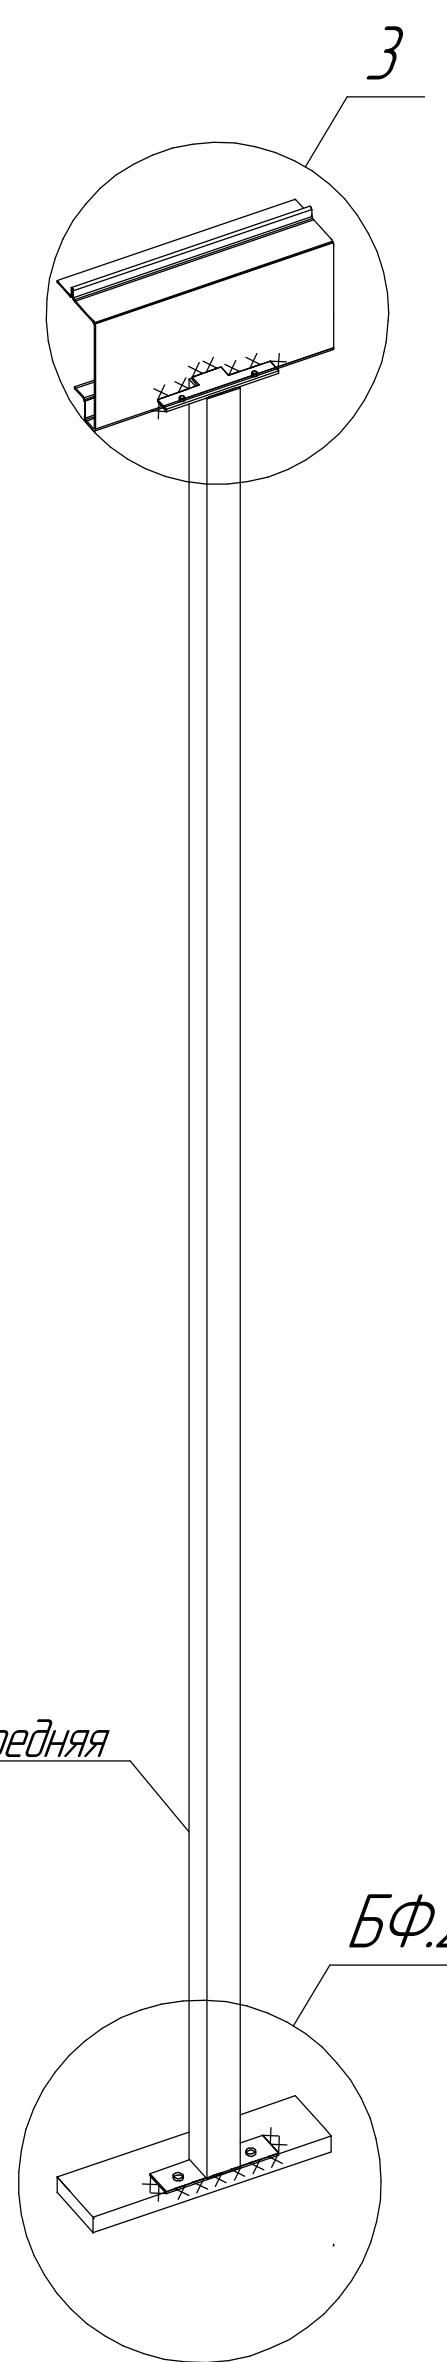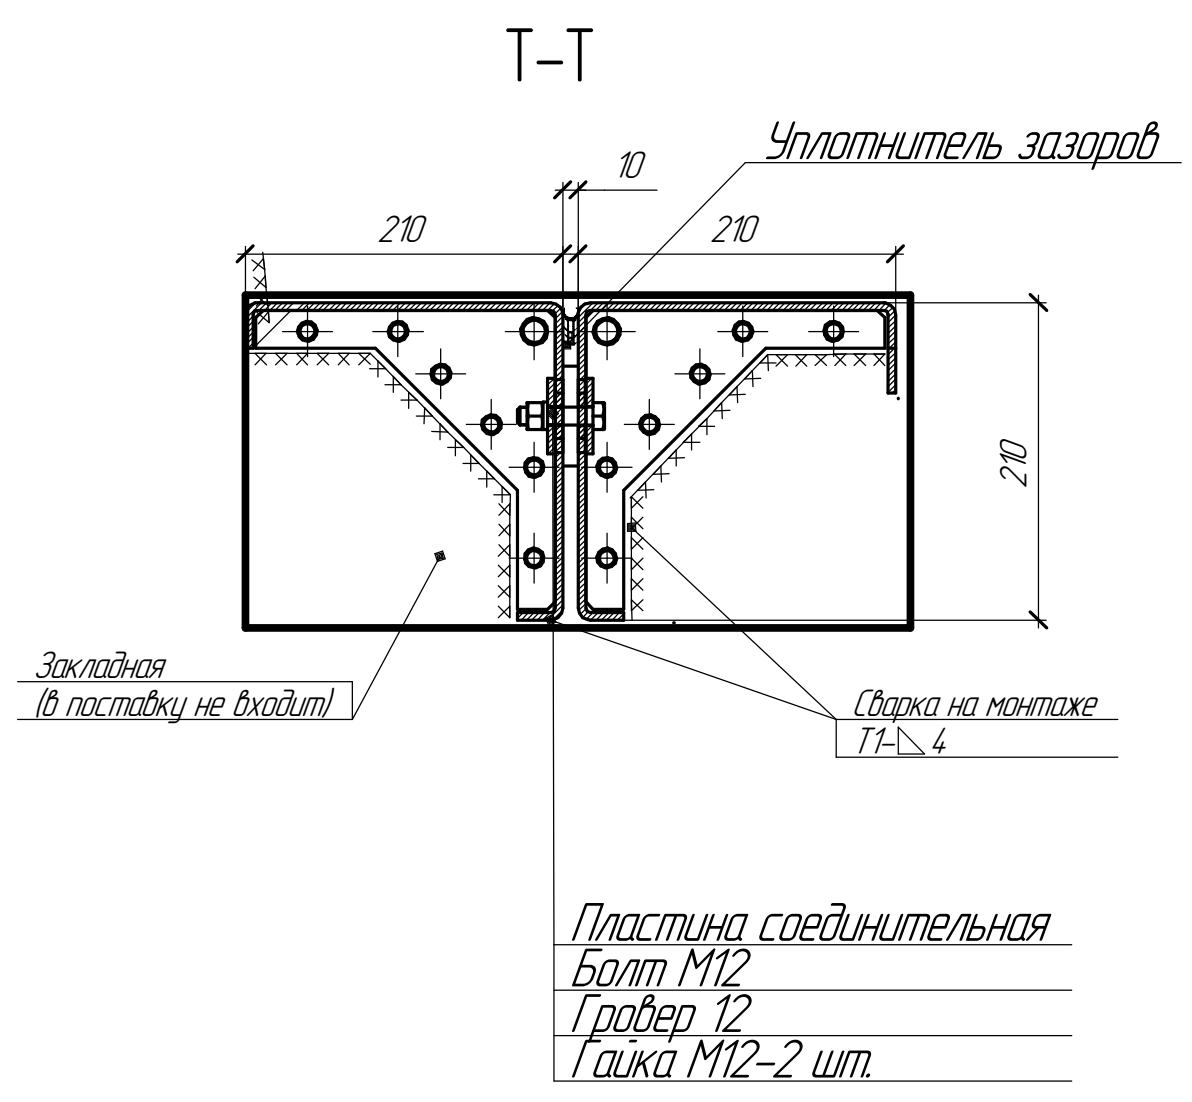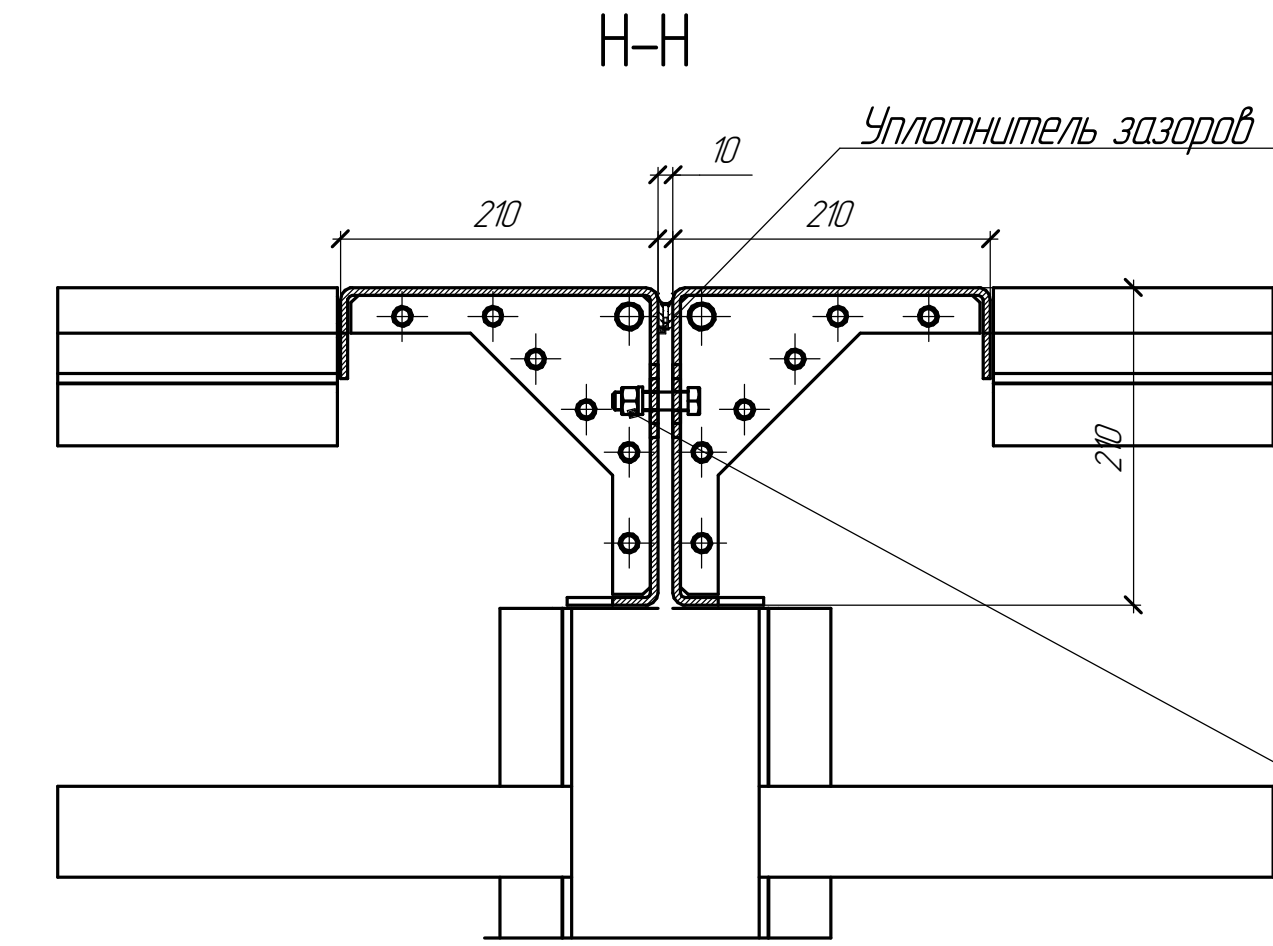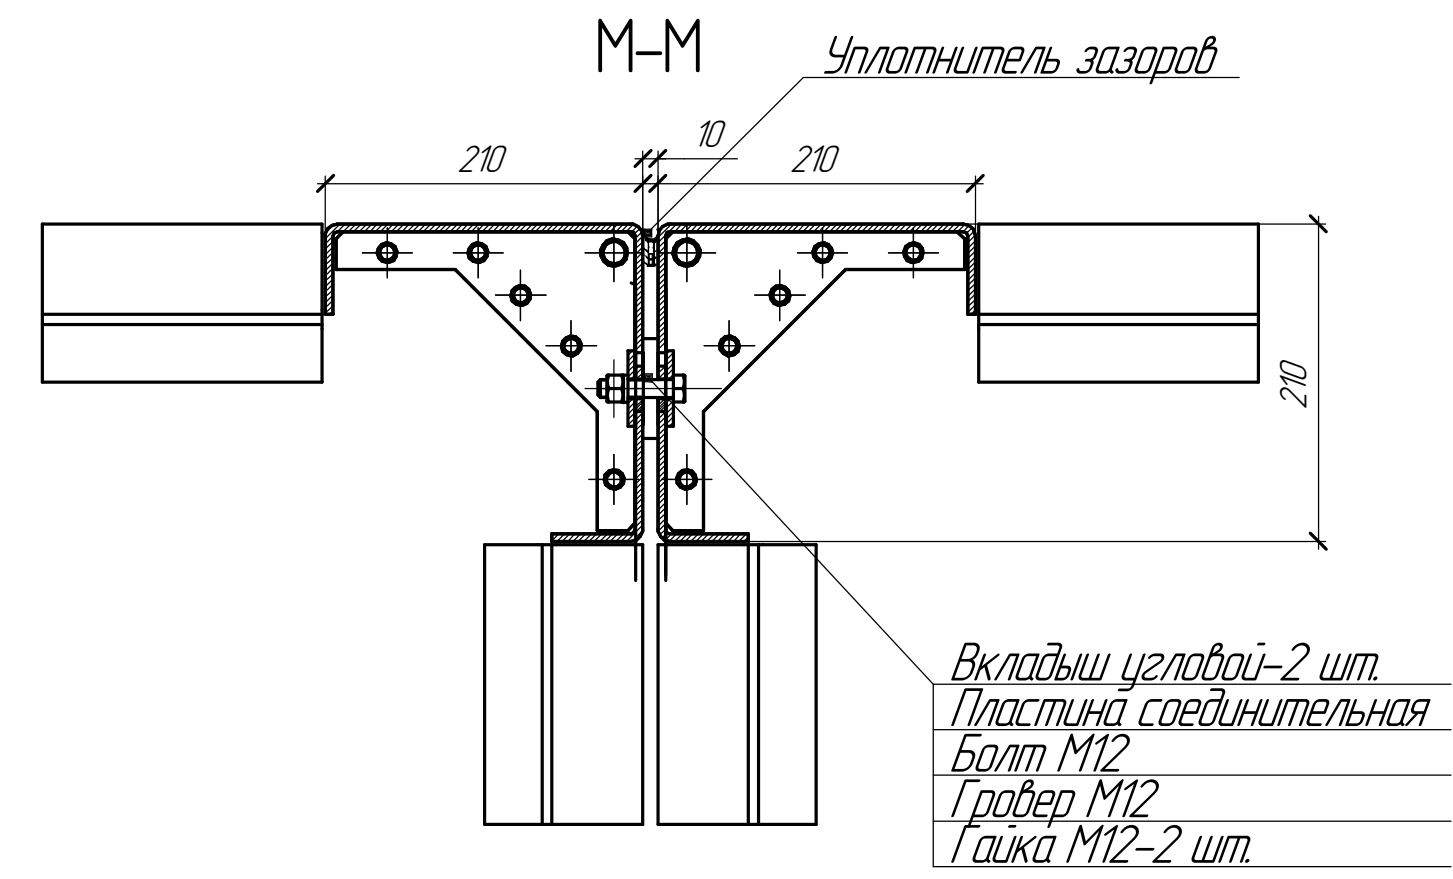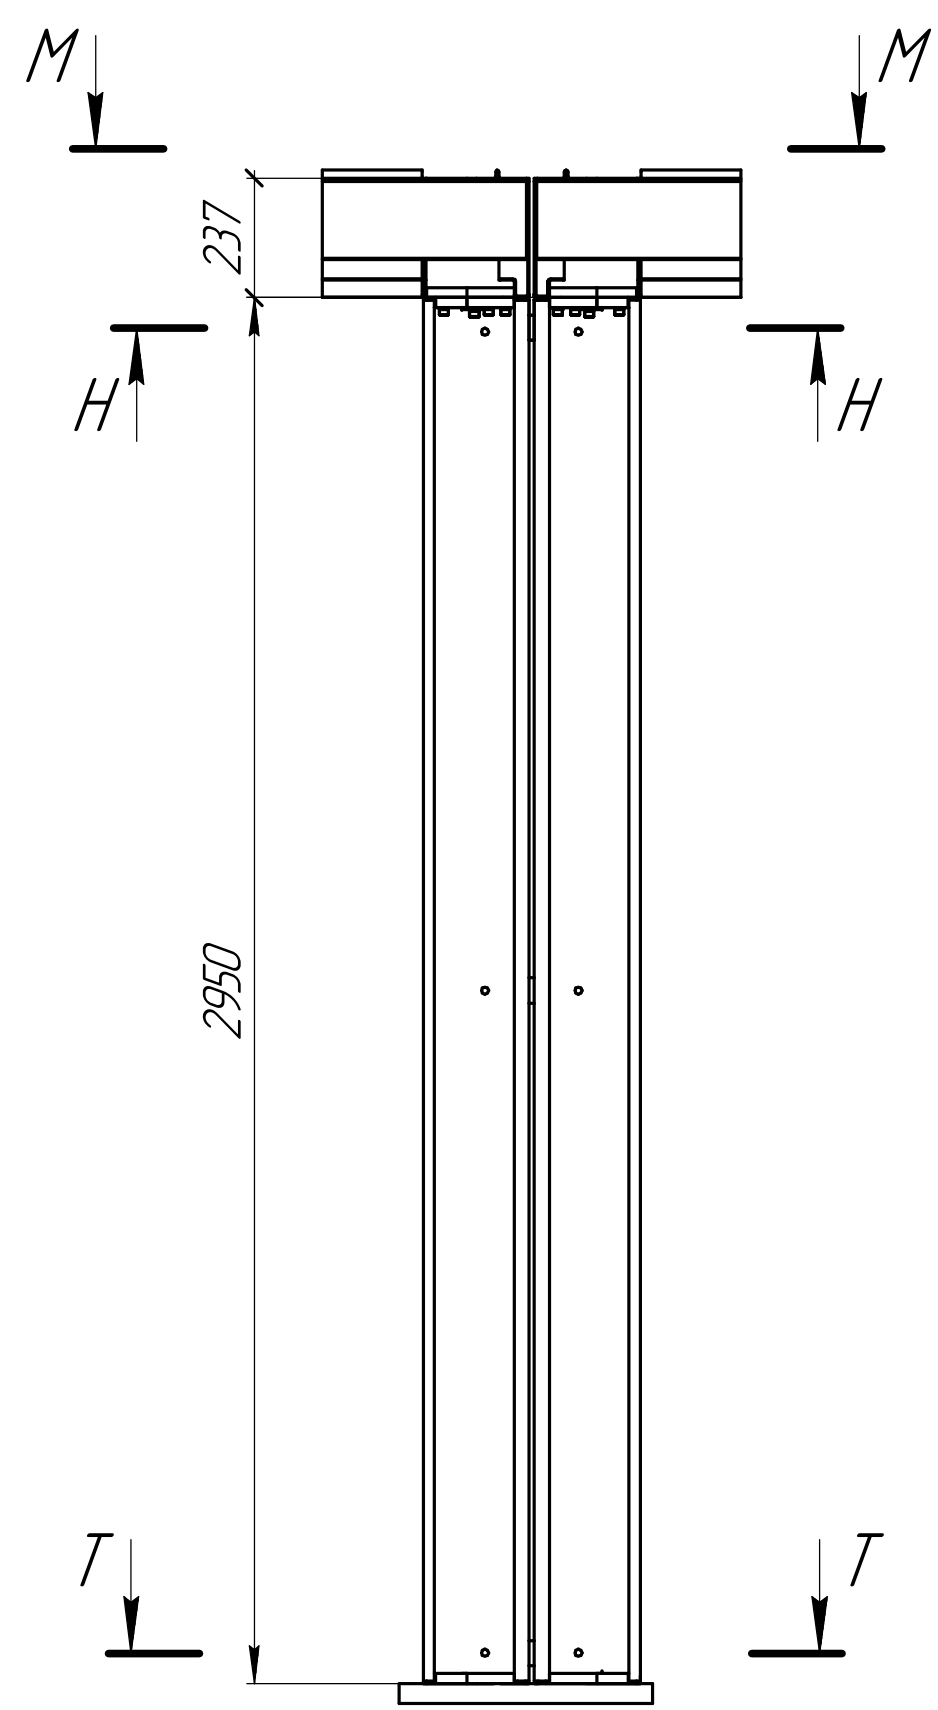







Узел сопряжения
средней стойки

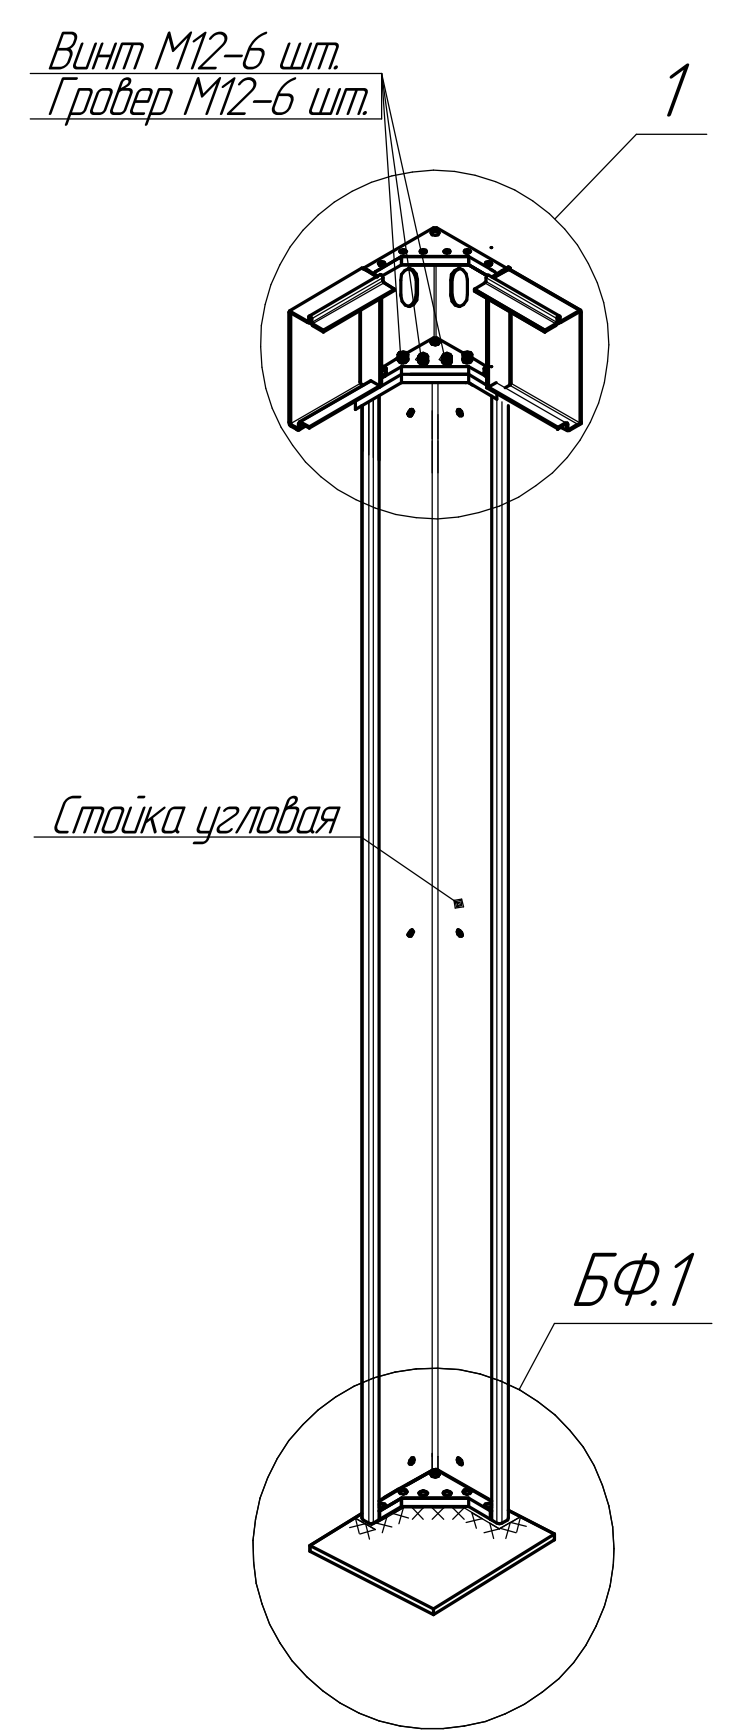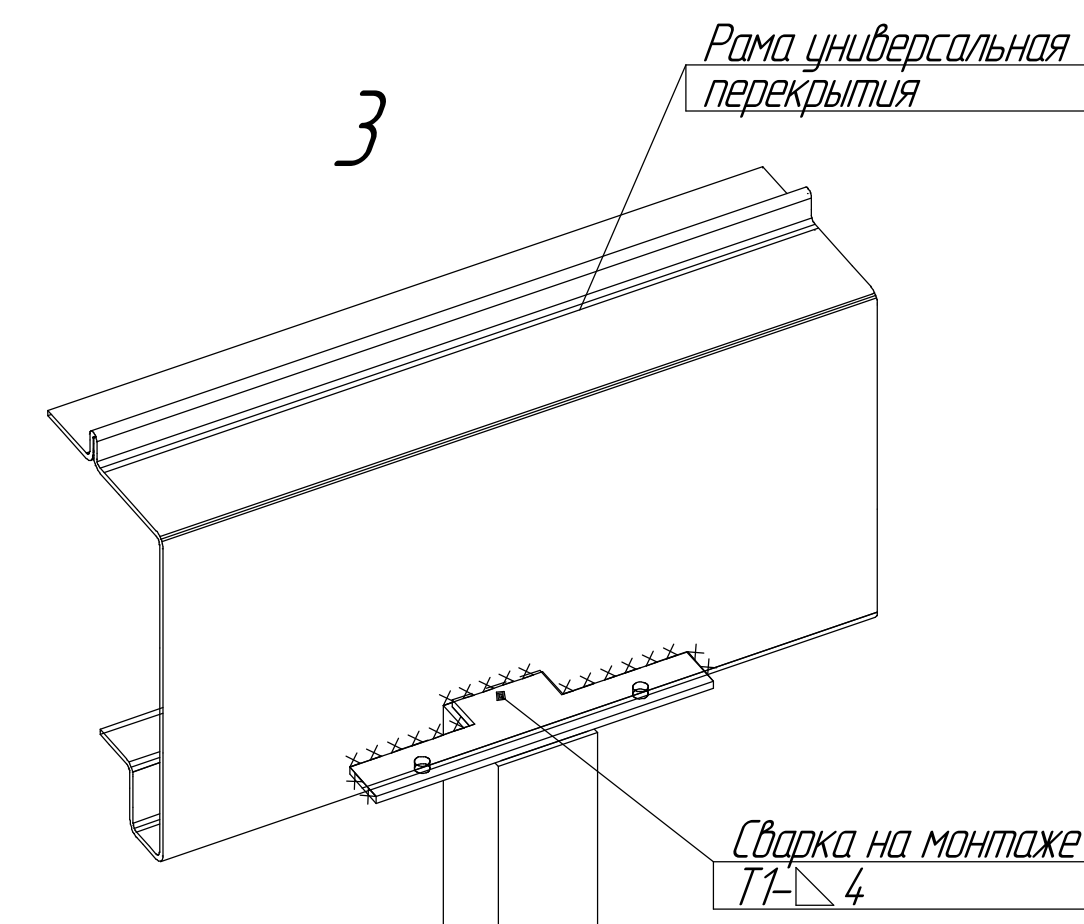



Узел сопряжения
угловой стойки

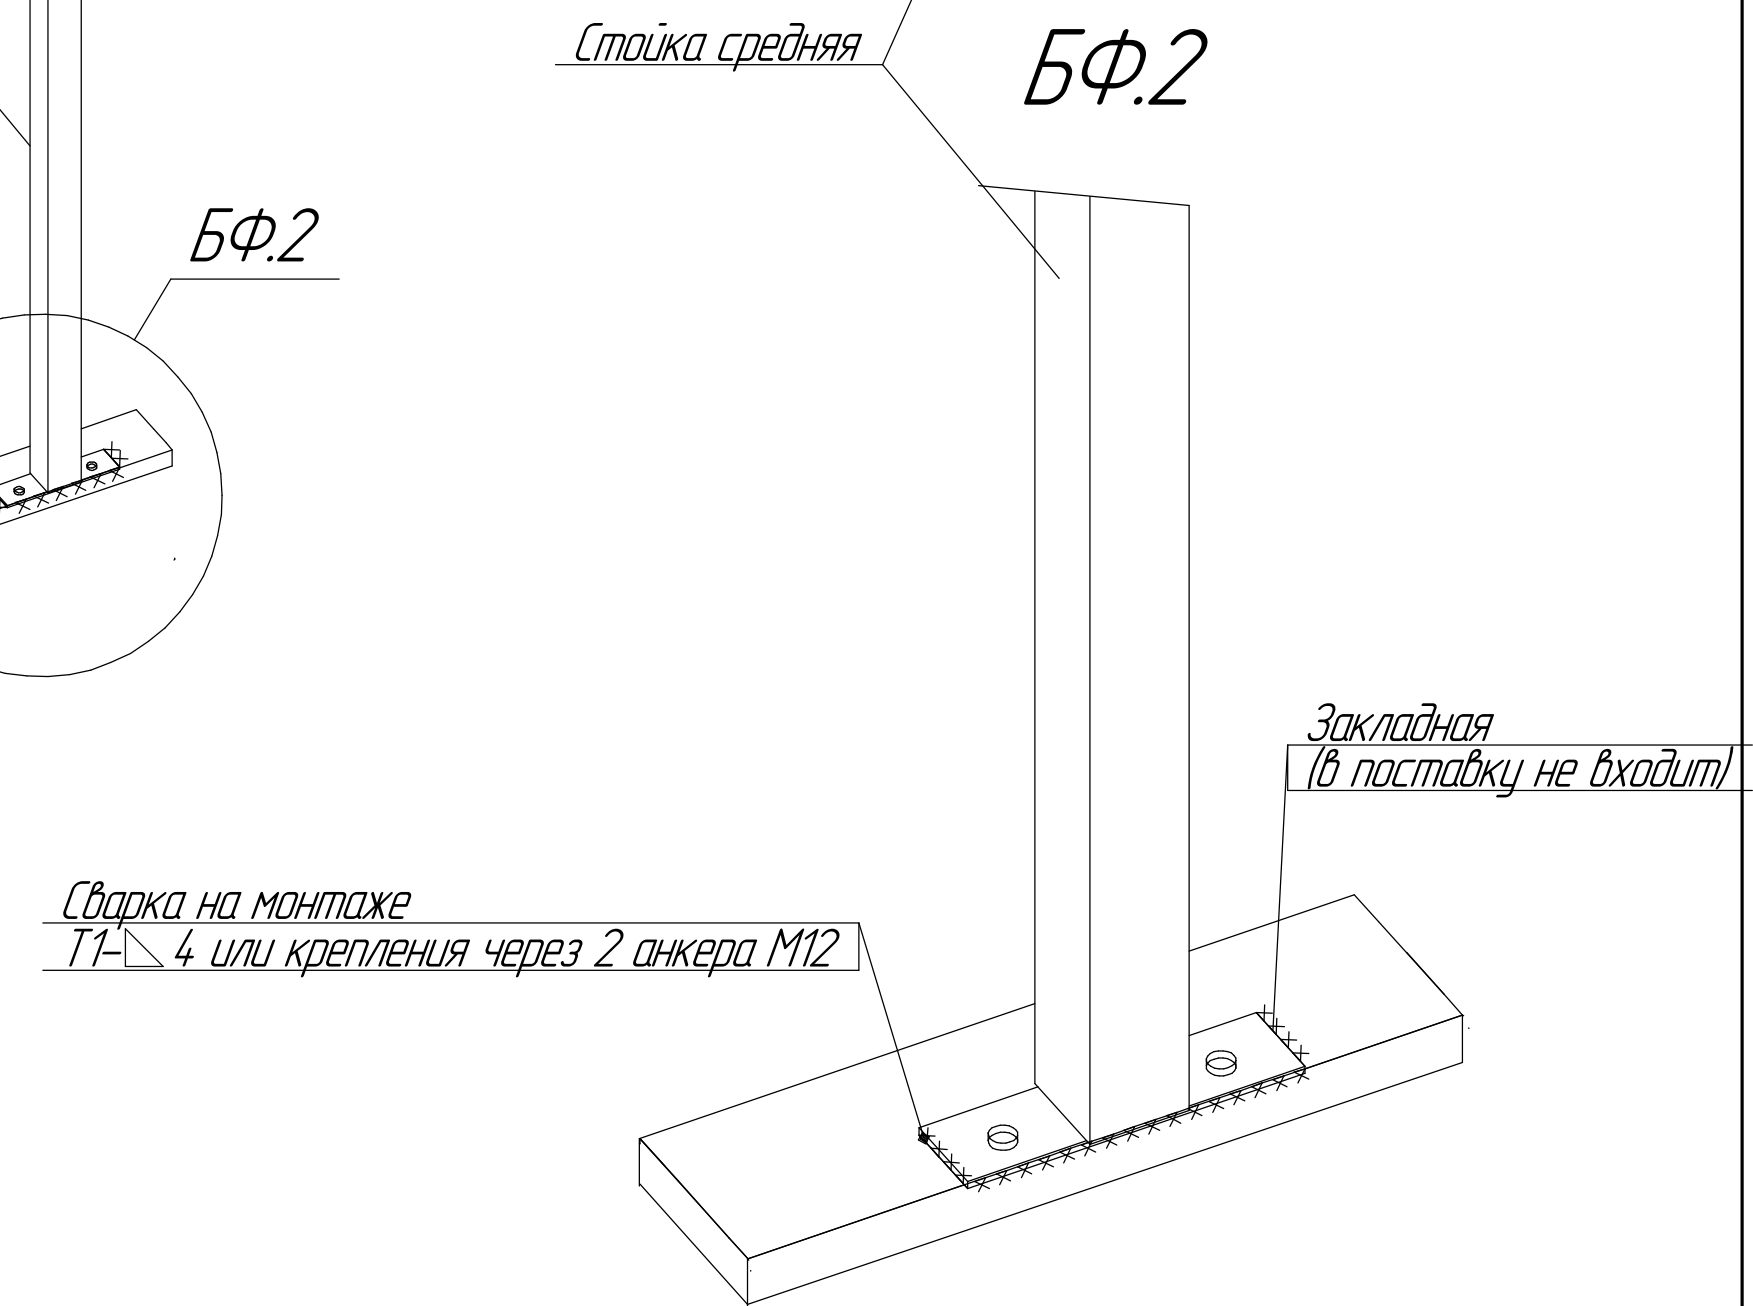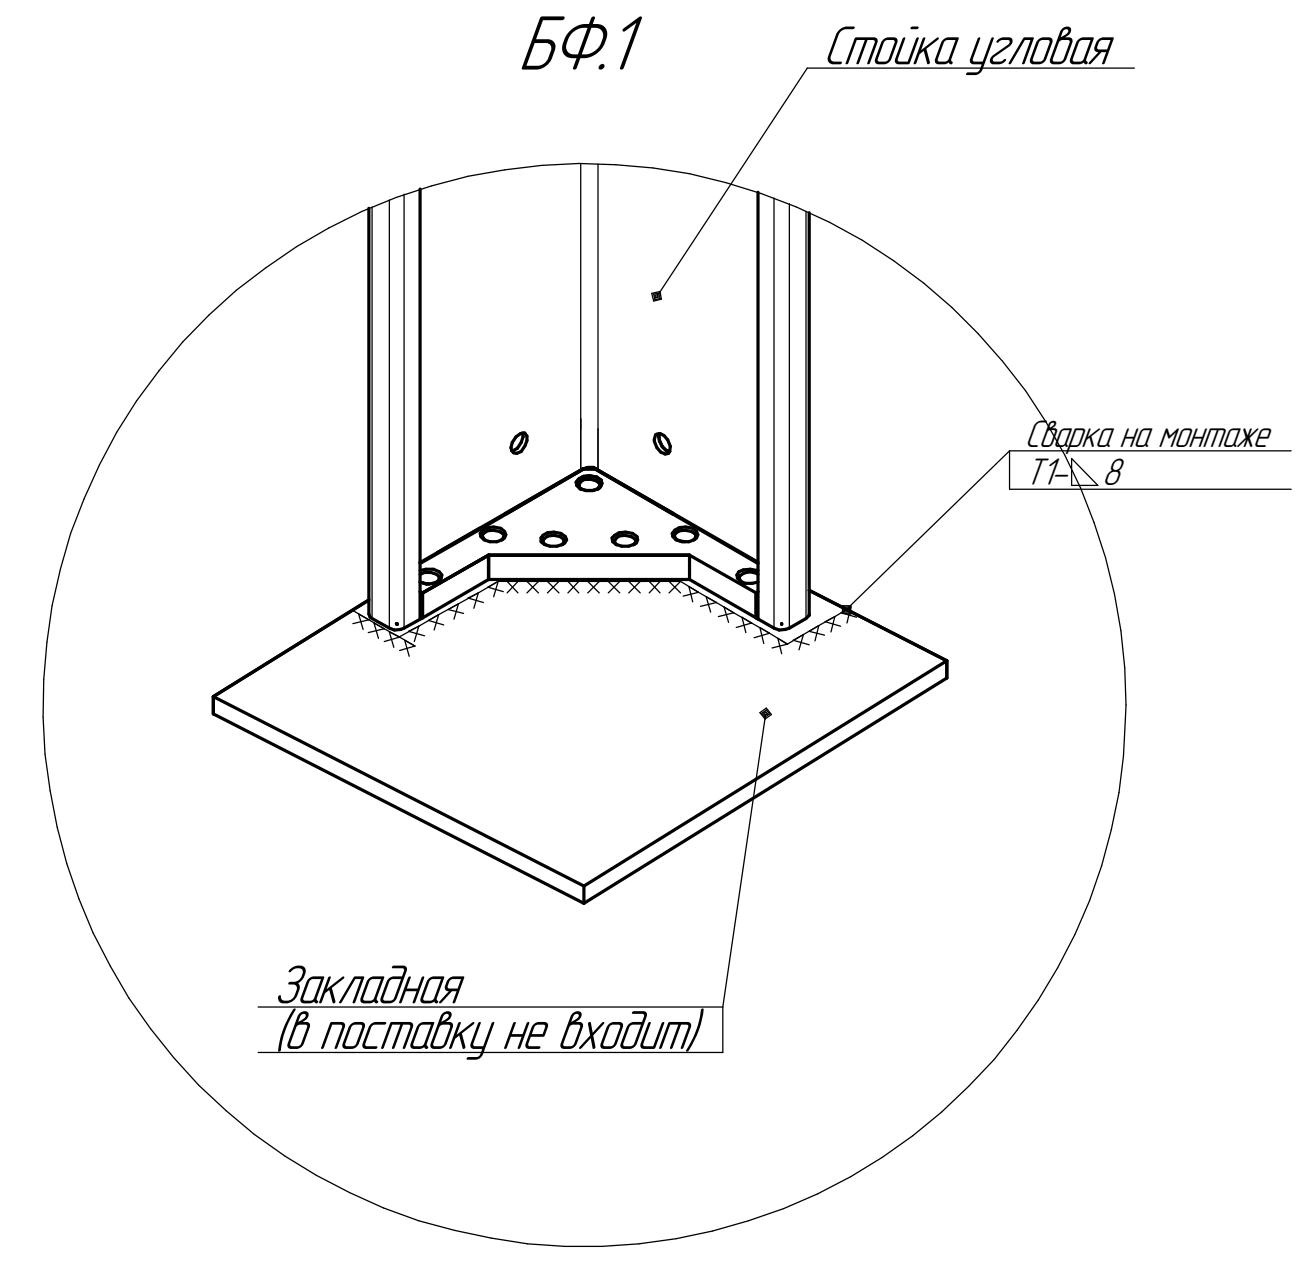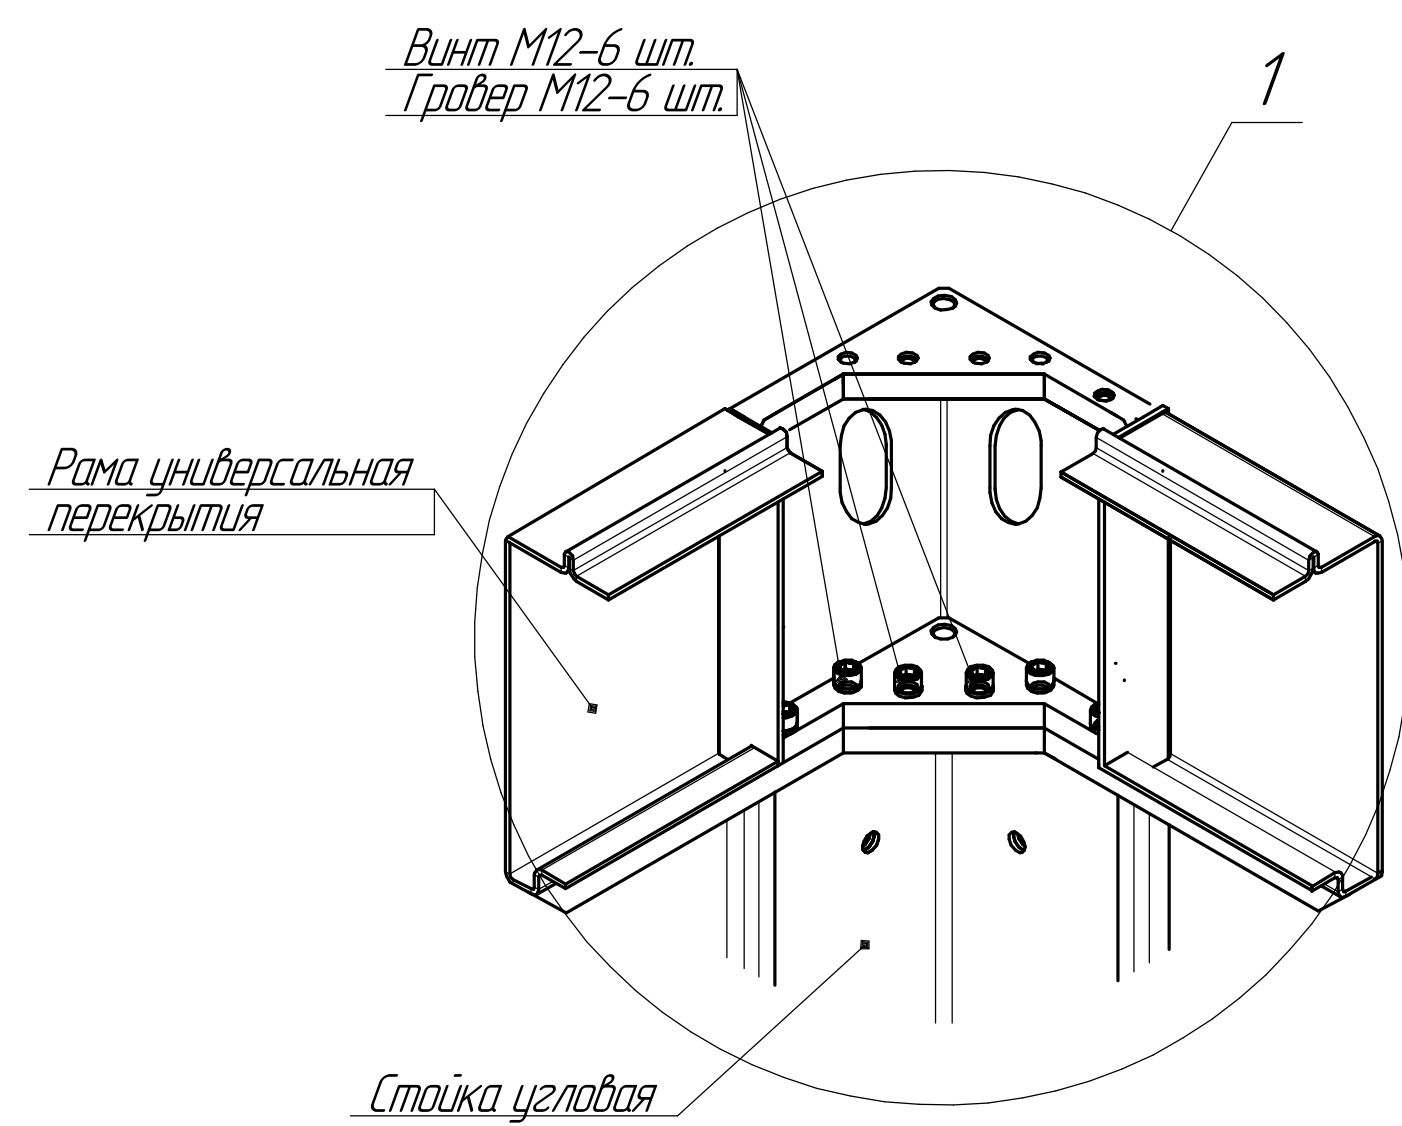


Рамно-свайный фундамент.
Узлы сопряжения стоек и рам

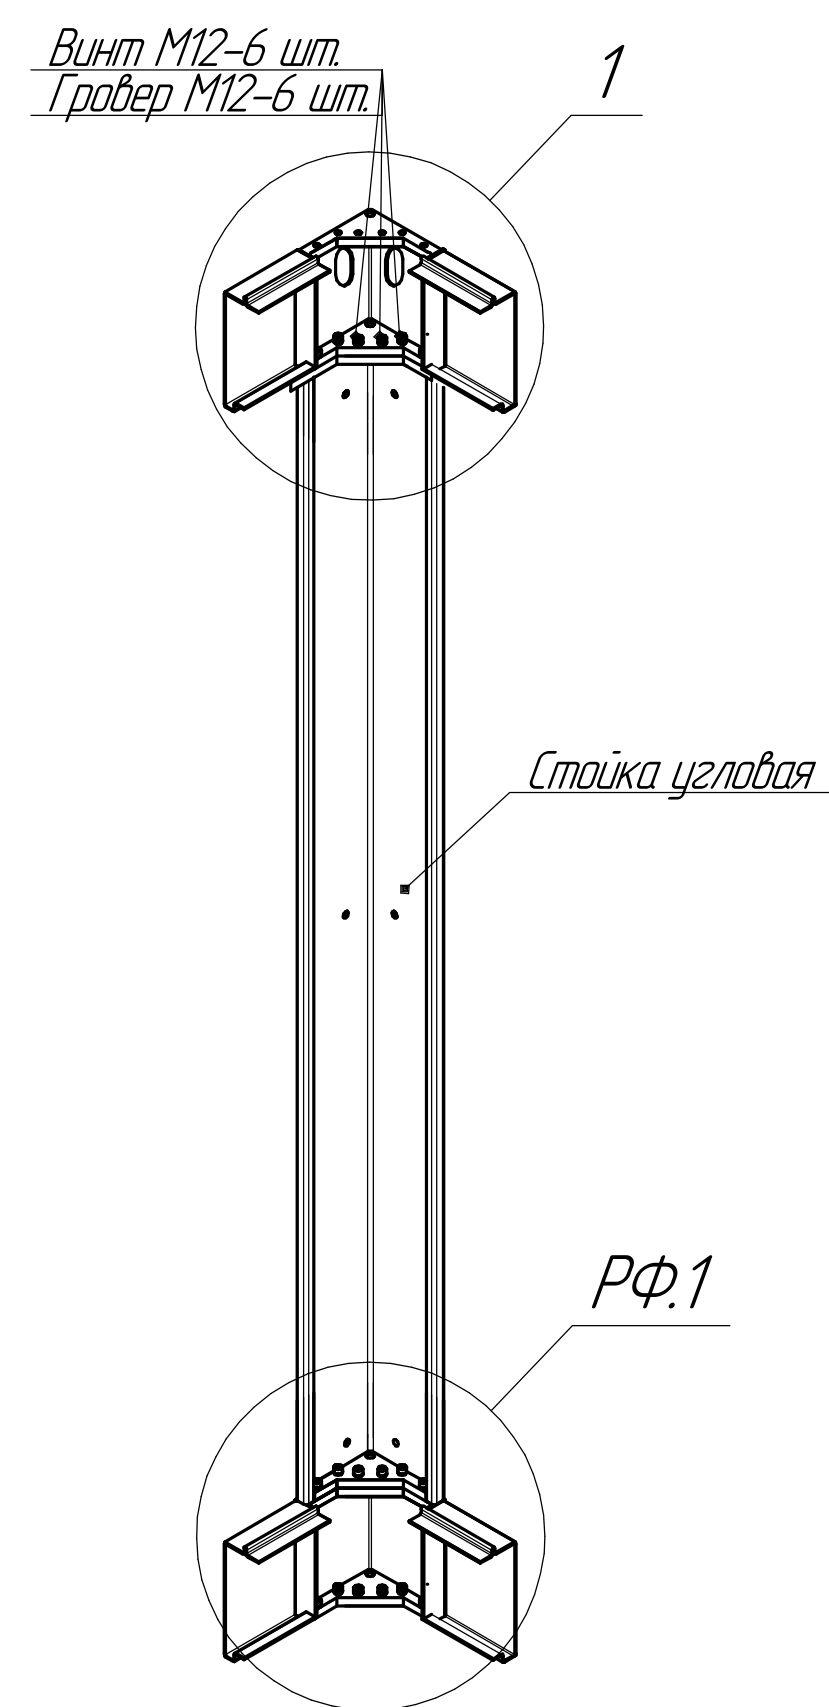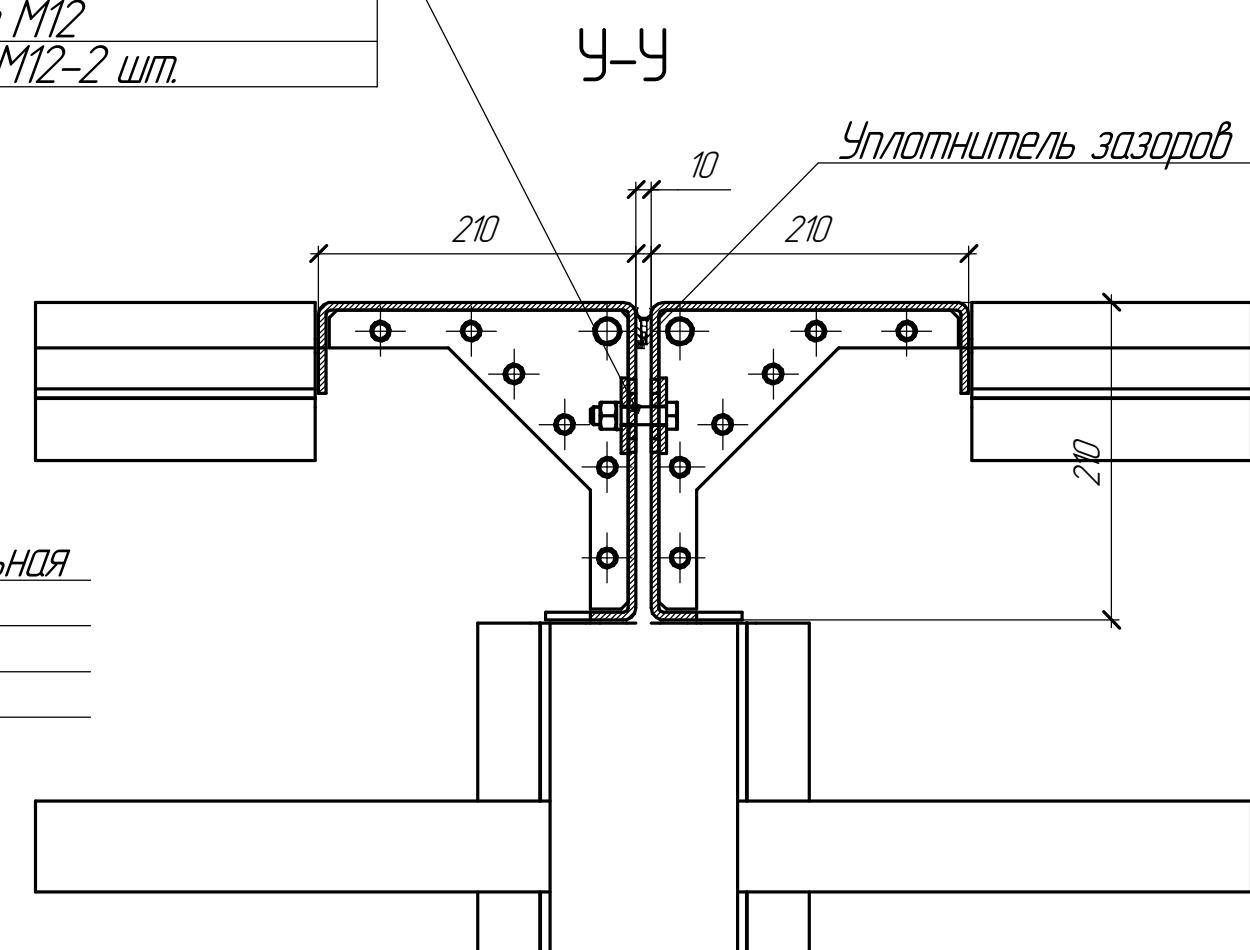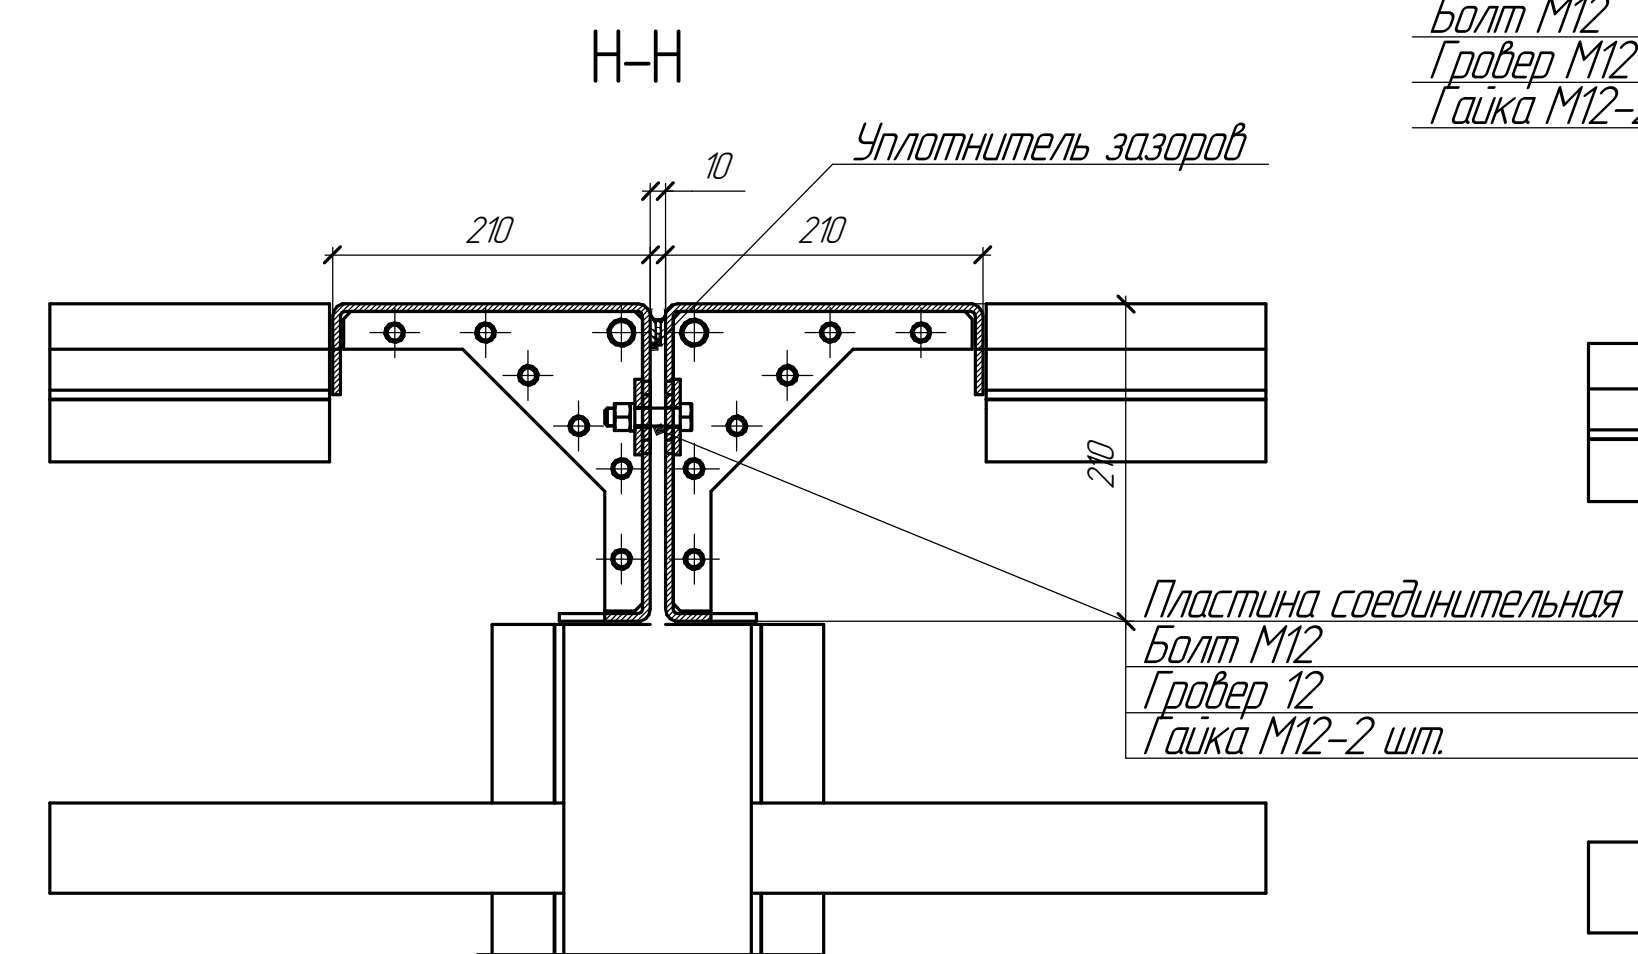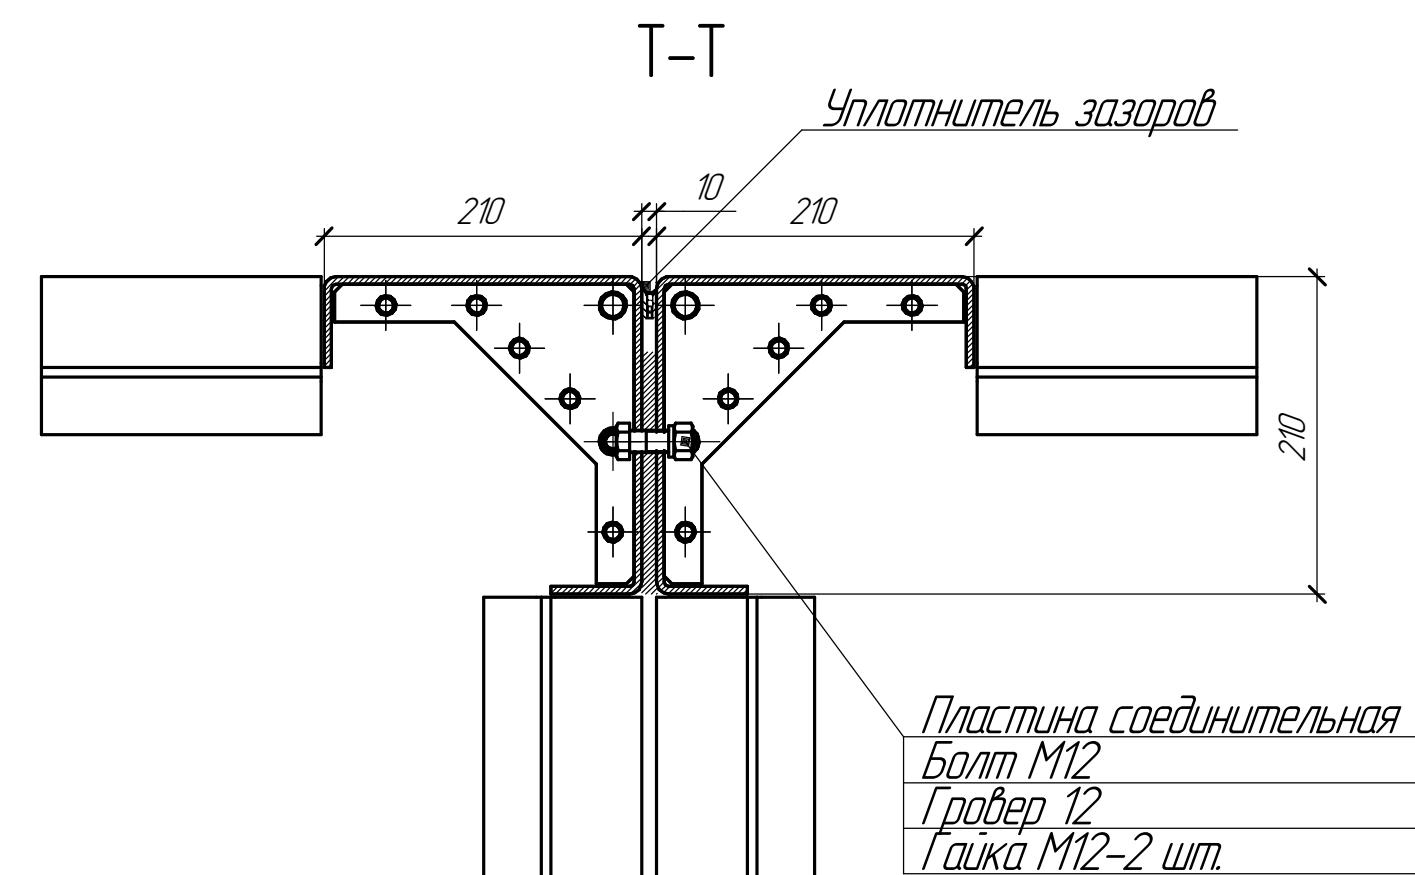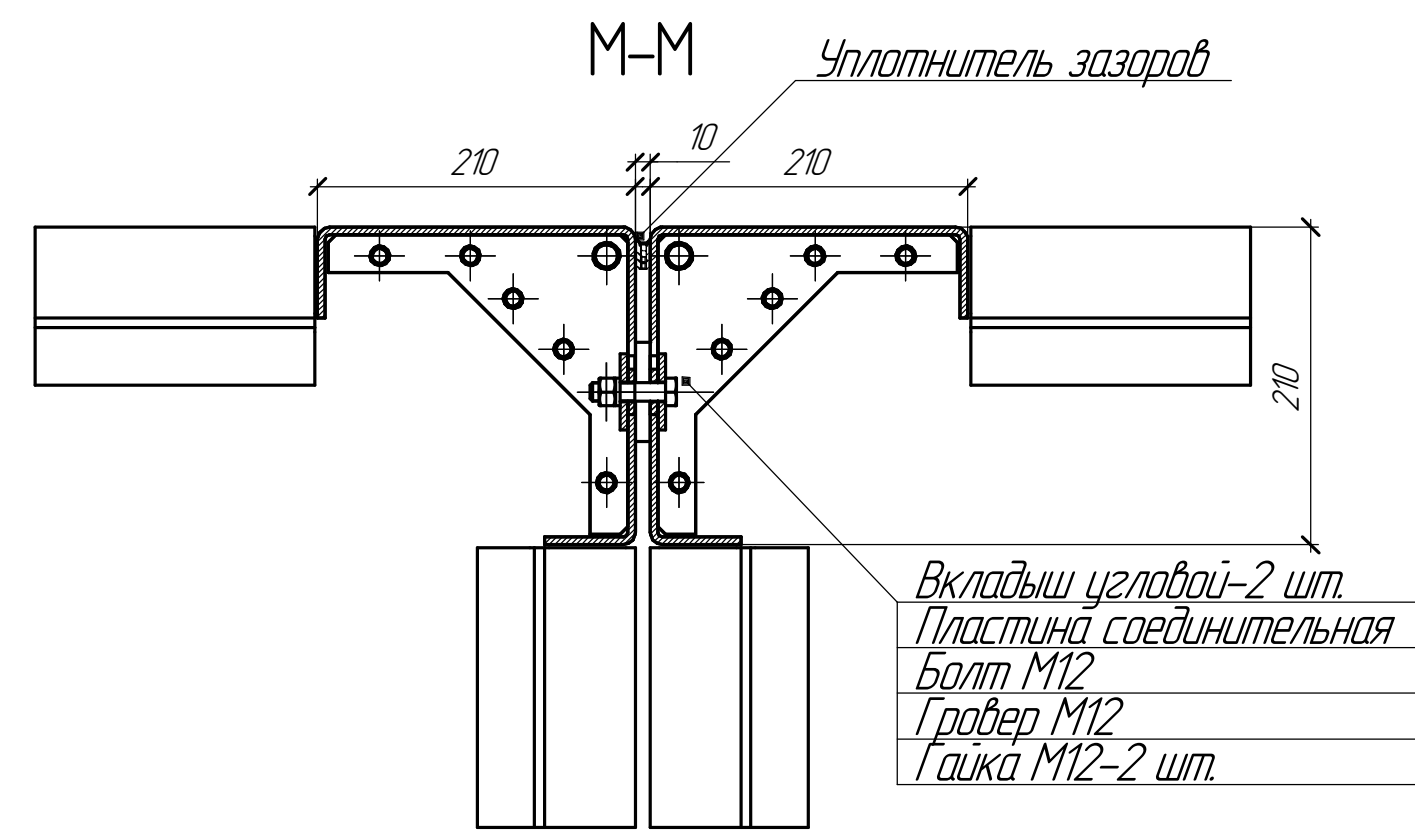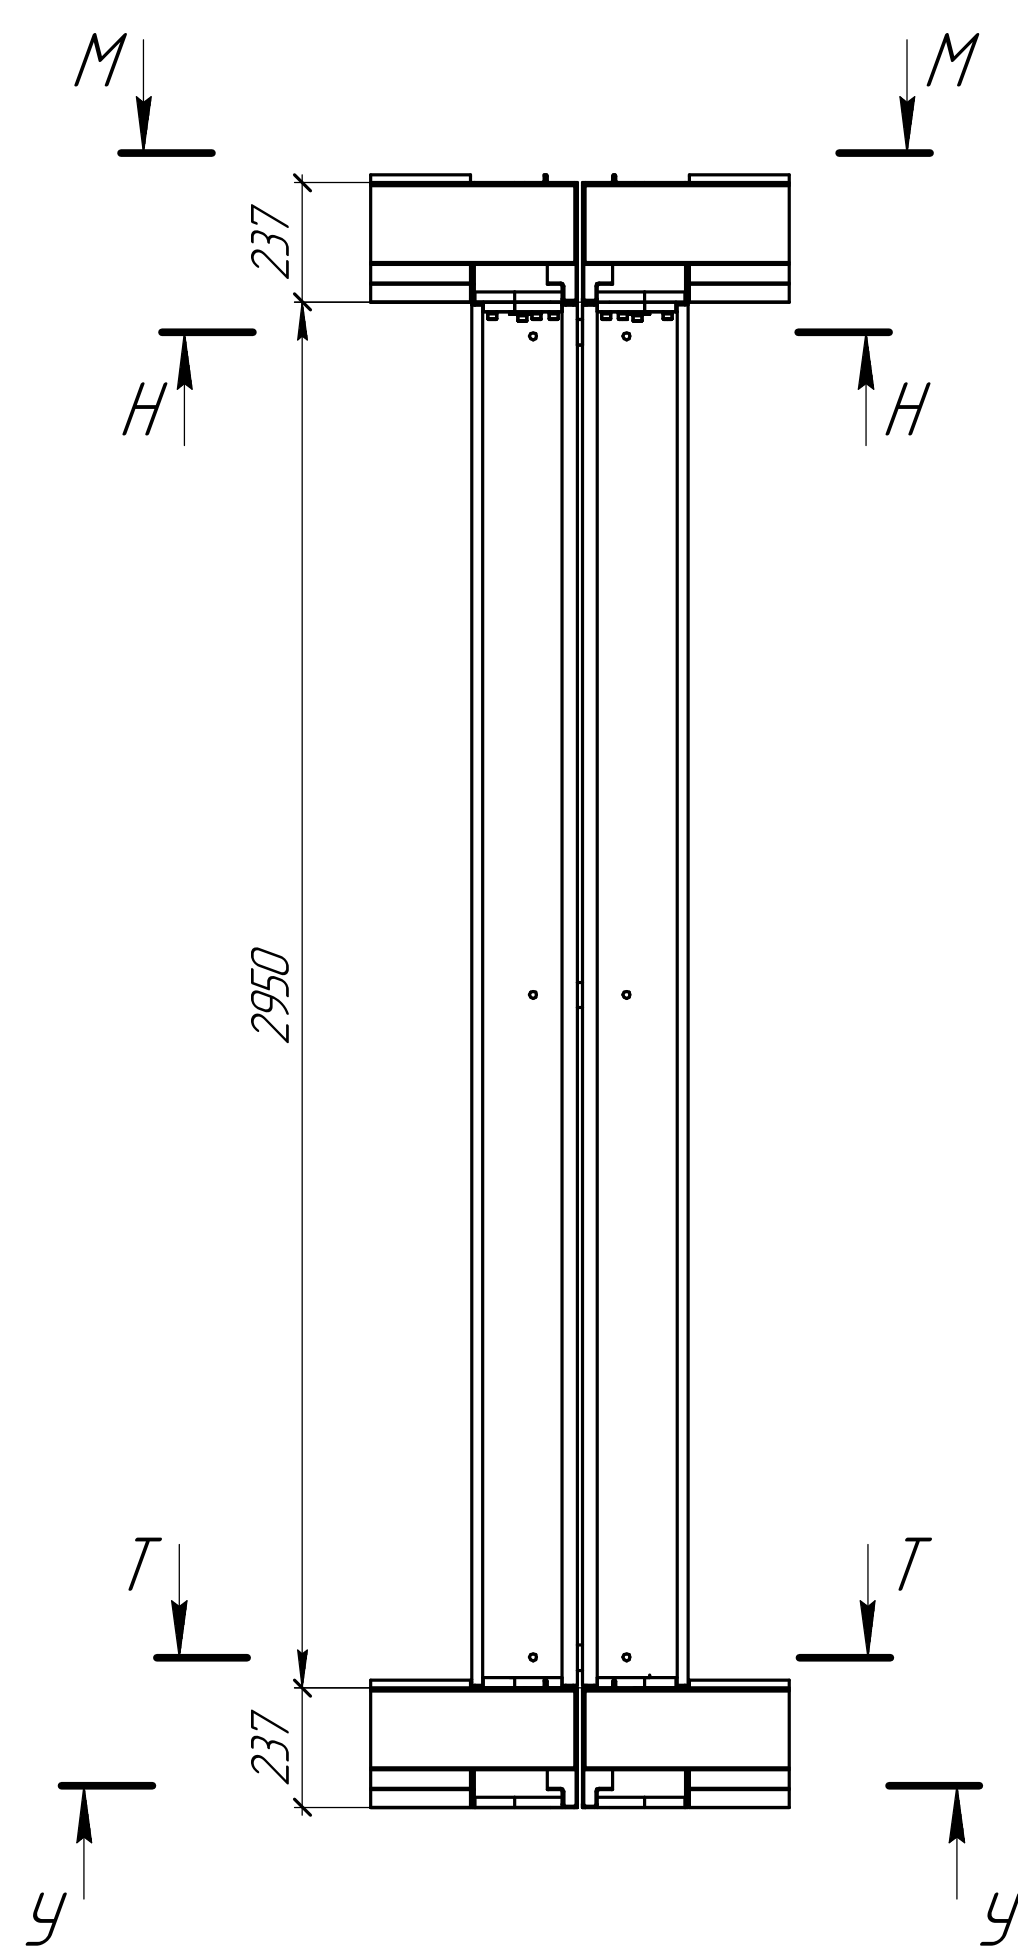

Узел сопряжения
угловой стойки


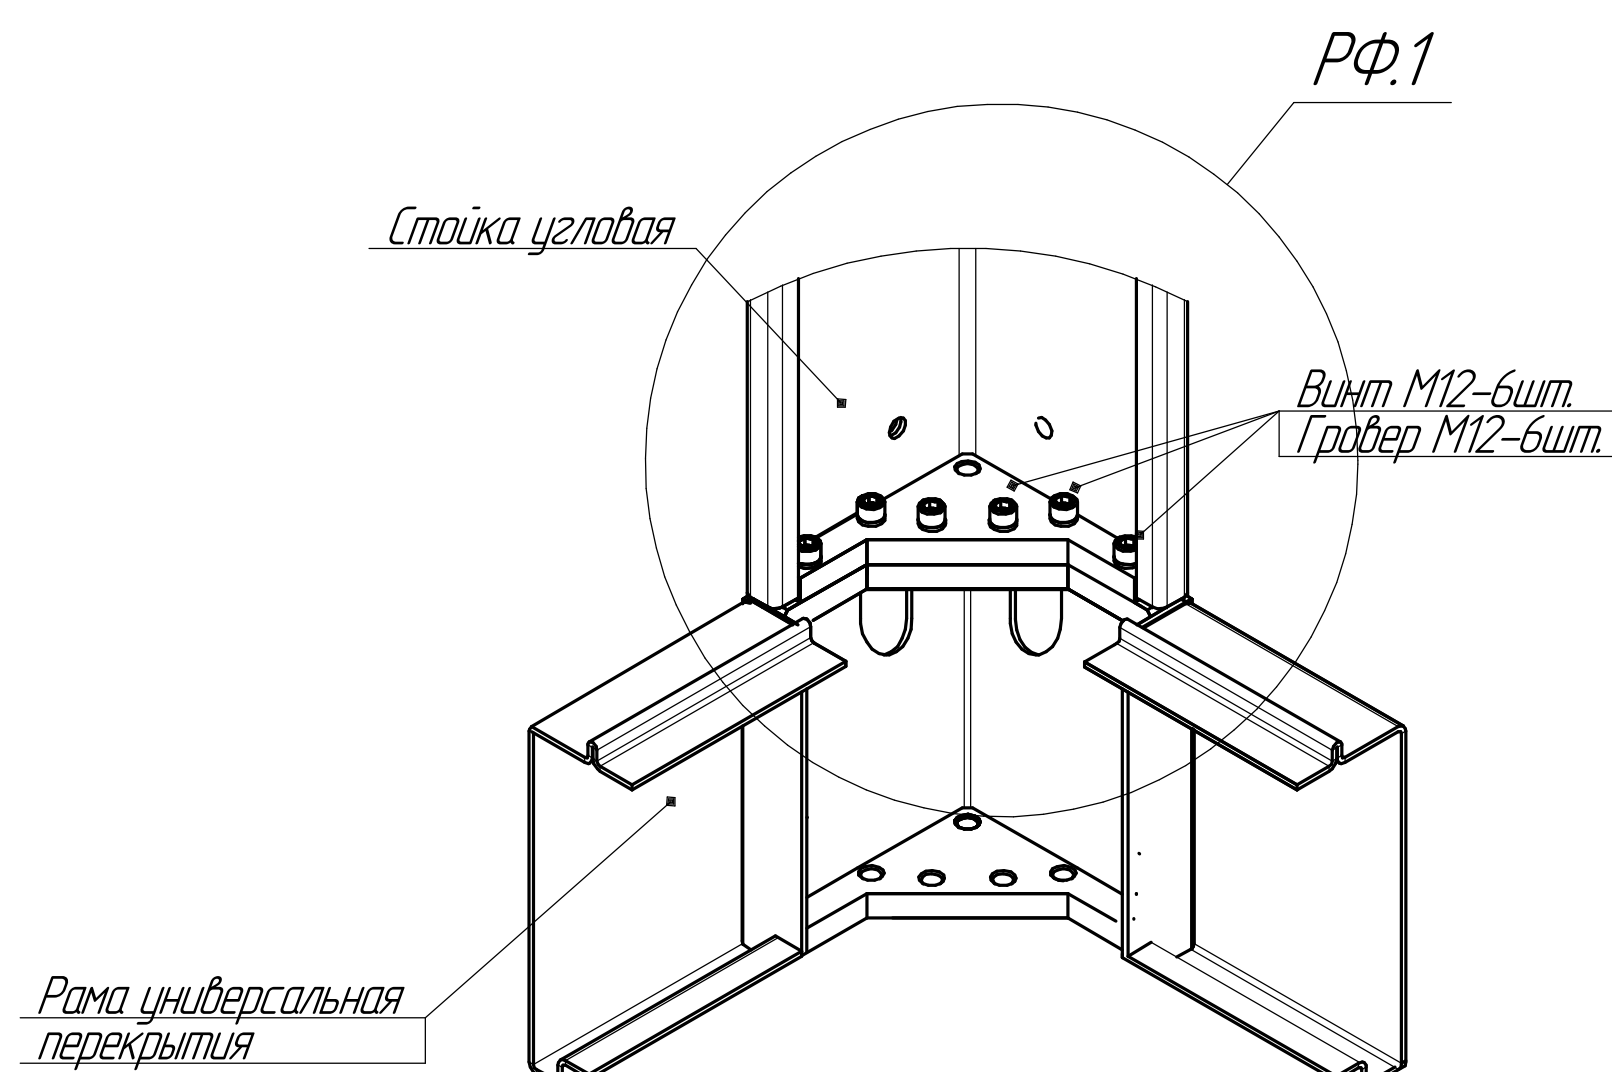
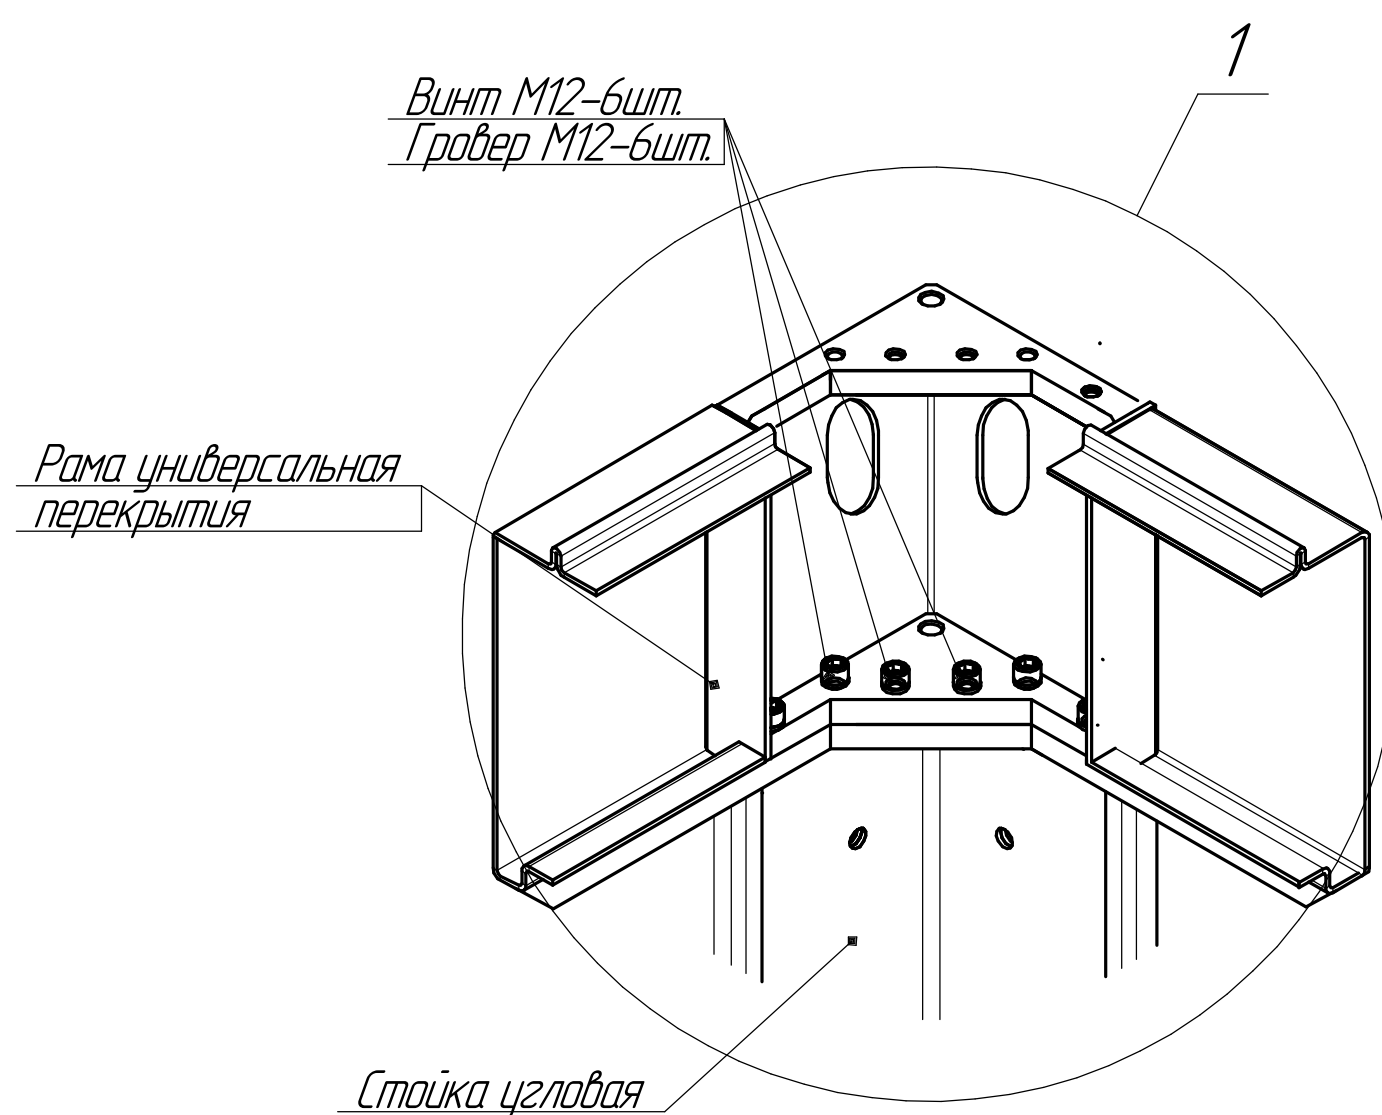


Узел сопряжения
средней стойки

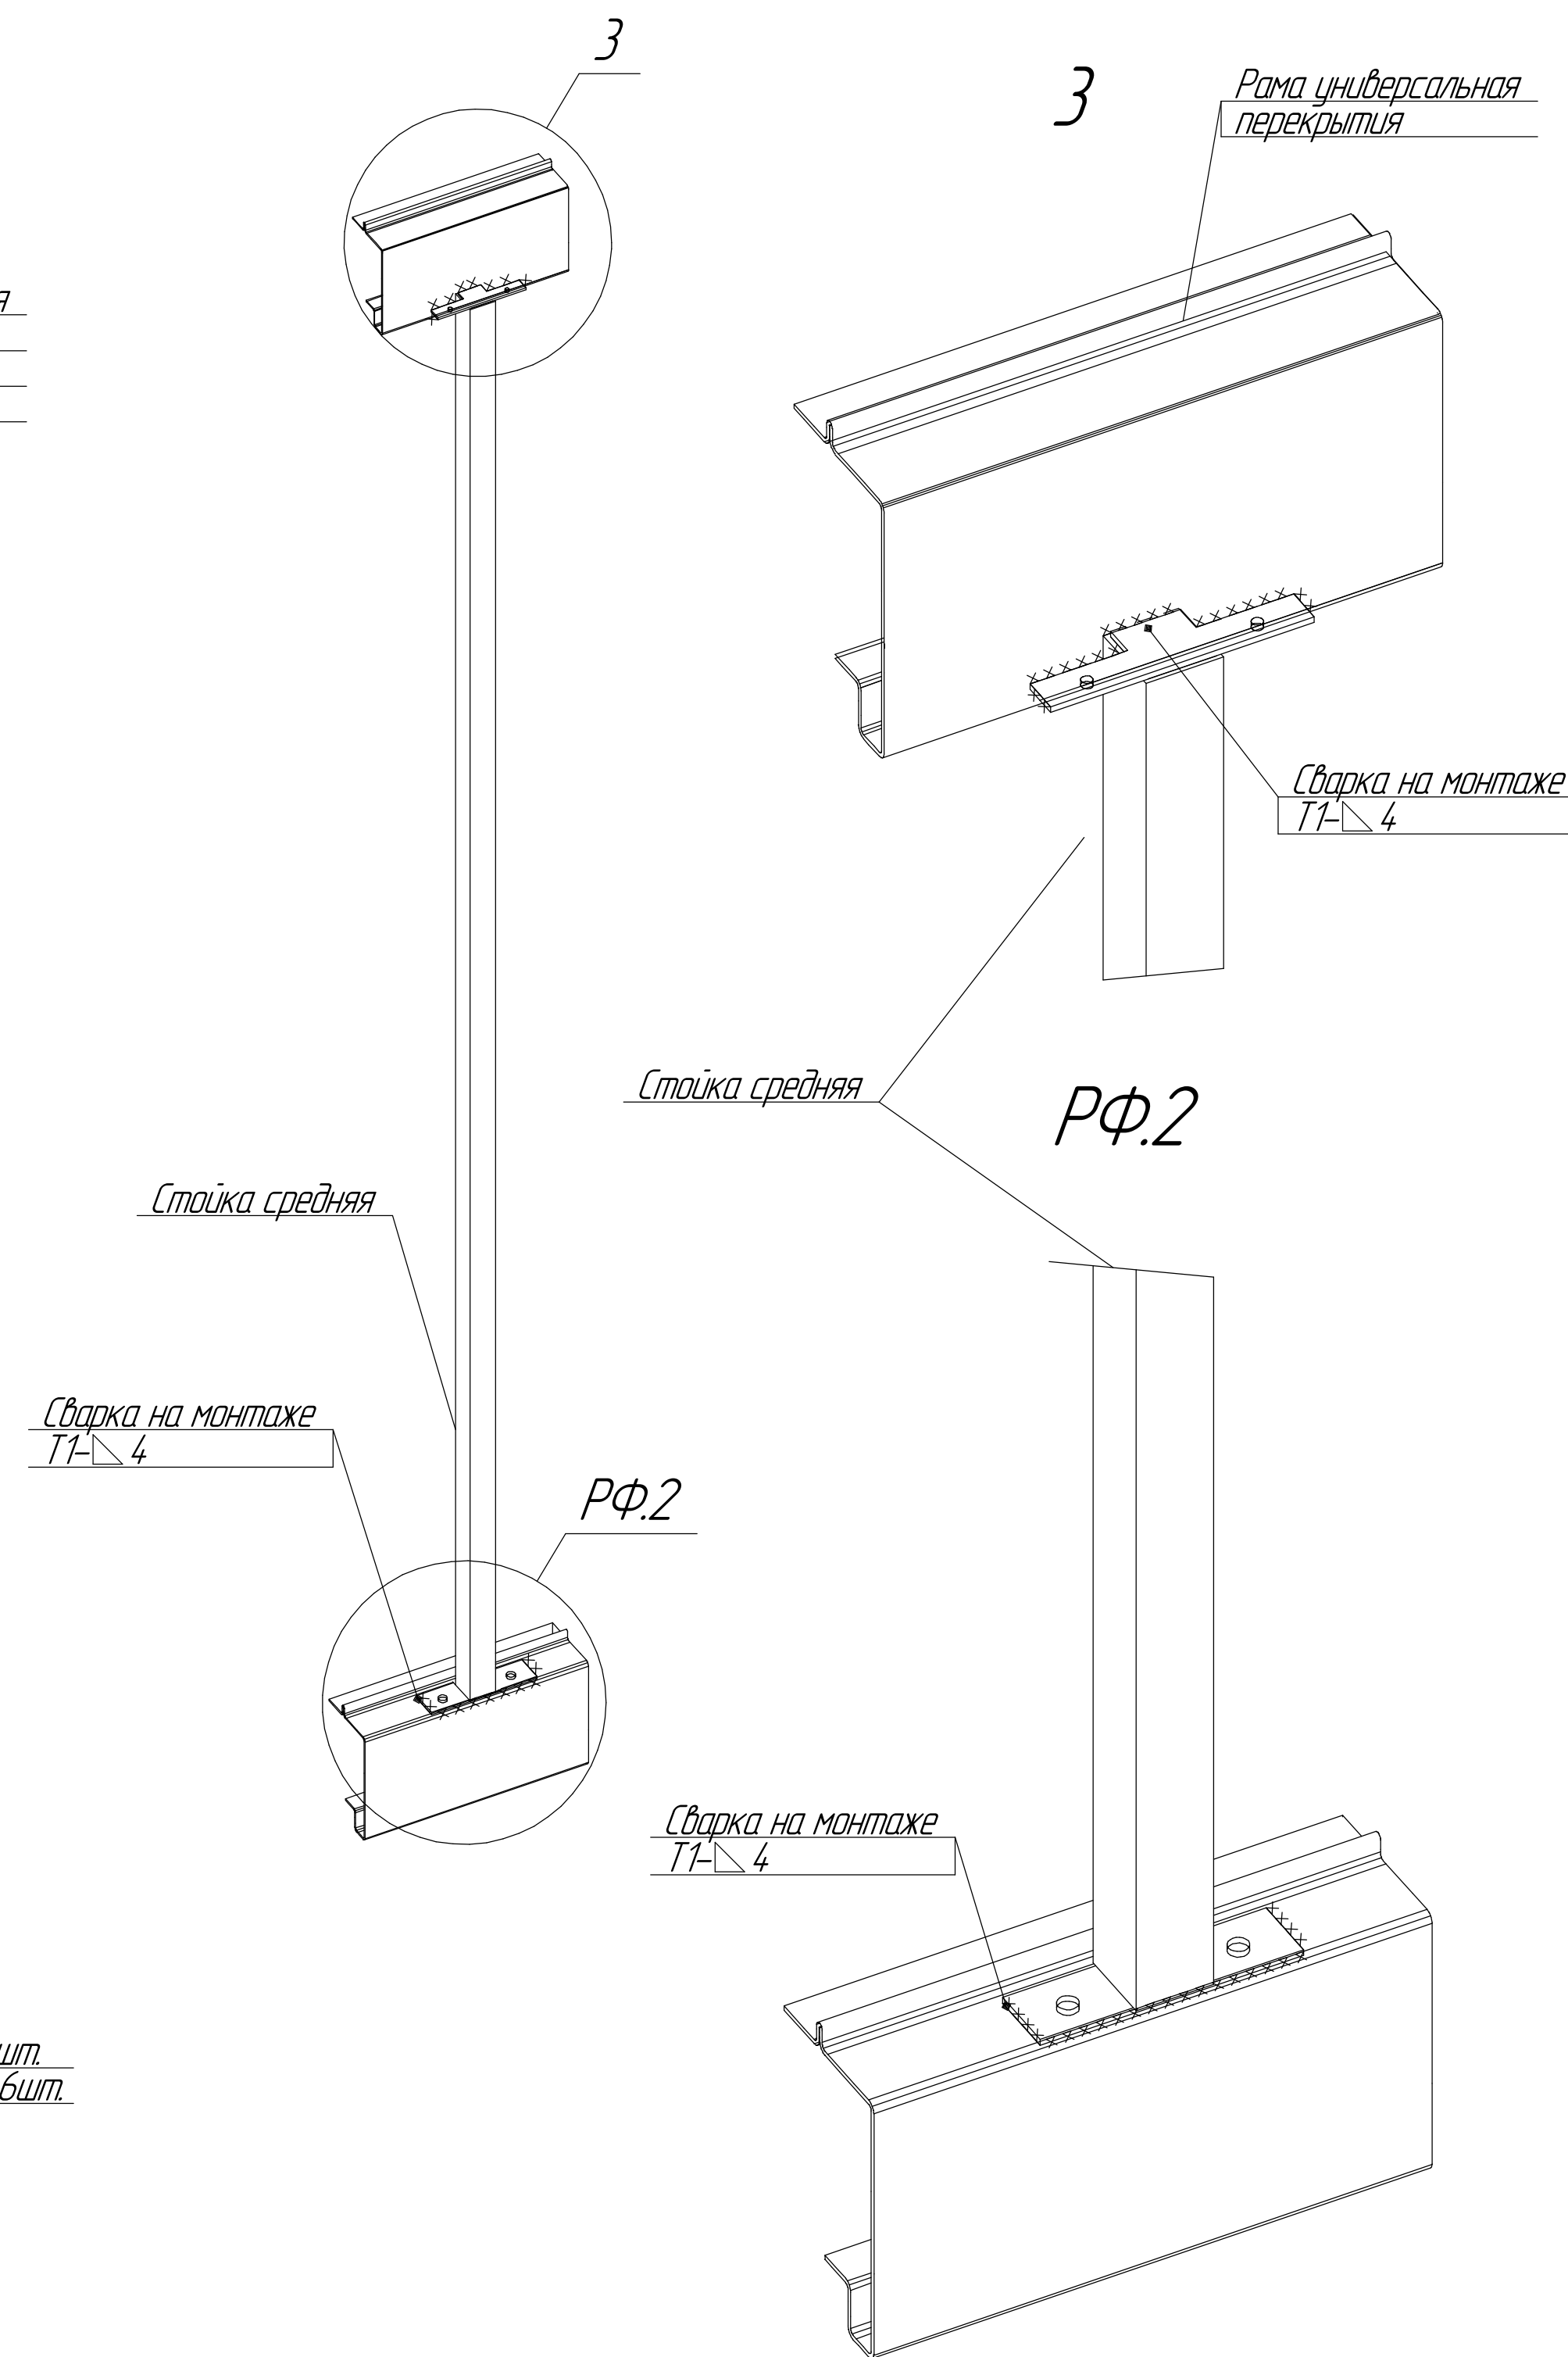


Указания к монтажу наружной двери.


- 1. В панели стеновой отметить контур проема под дверь согласно планировочному решению. Проем должен быть на 10мм шире габаритов двери с каждой стороны.
- 2. По докам проема установить профили дверные для монтажа двери (по 5шт с каждой стороны), зафиксировать саморезом 5,5х25 по 1шт с каждой стороны. Сверху проема установить профили дверные для монтажа двери (2 шт) зафиксировать саморезом 5,5х25 по 1шт с каждой стороны.
- 3. Освободить блок дверной от полотна дверного, сняв открываемую часть с петель, и установить в проем панели стеновой.
- 4. Блок дверной закрепить к пластине стойки дверной в проеме с помощью саморезов 5,5х51.
- 5. Установить полотно дверное на место.
- 6. Заполнить пеной монтажной зазор между блоком дверным и панелью стеновой по периметру проема.
- 7. После высыхания пены монтажной – подрезать выступающие излишки по кромке коробки дверной.
- 8. Выполнить внутреннюю отделку проема.

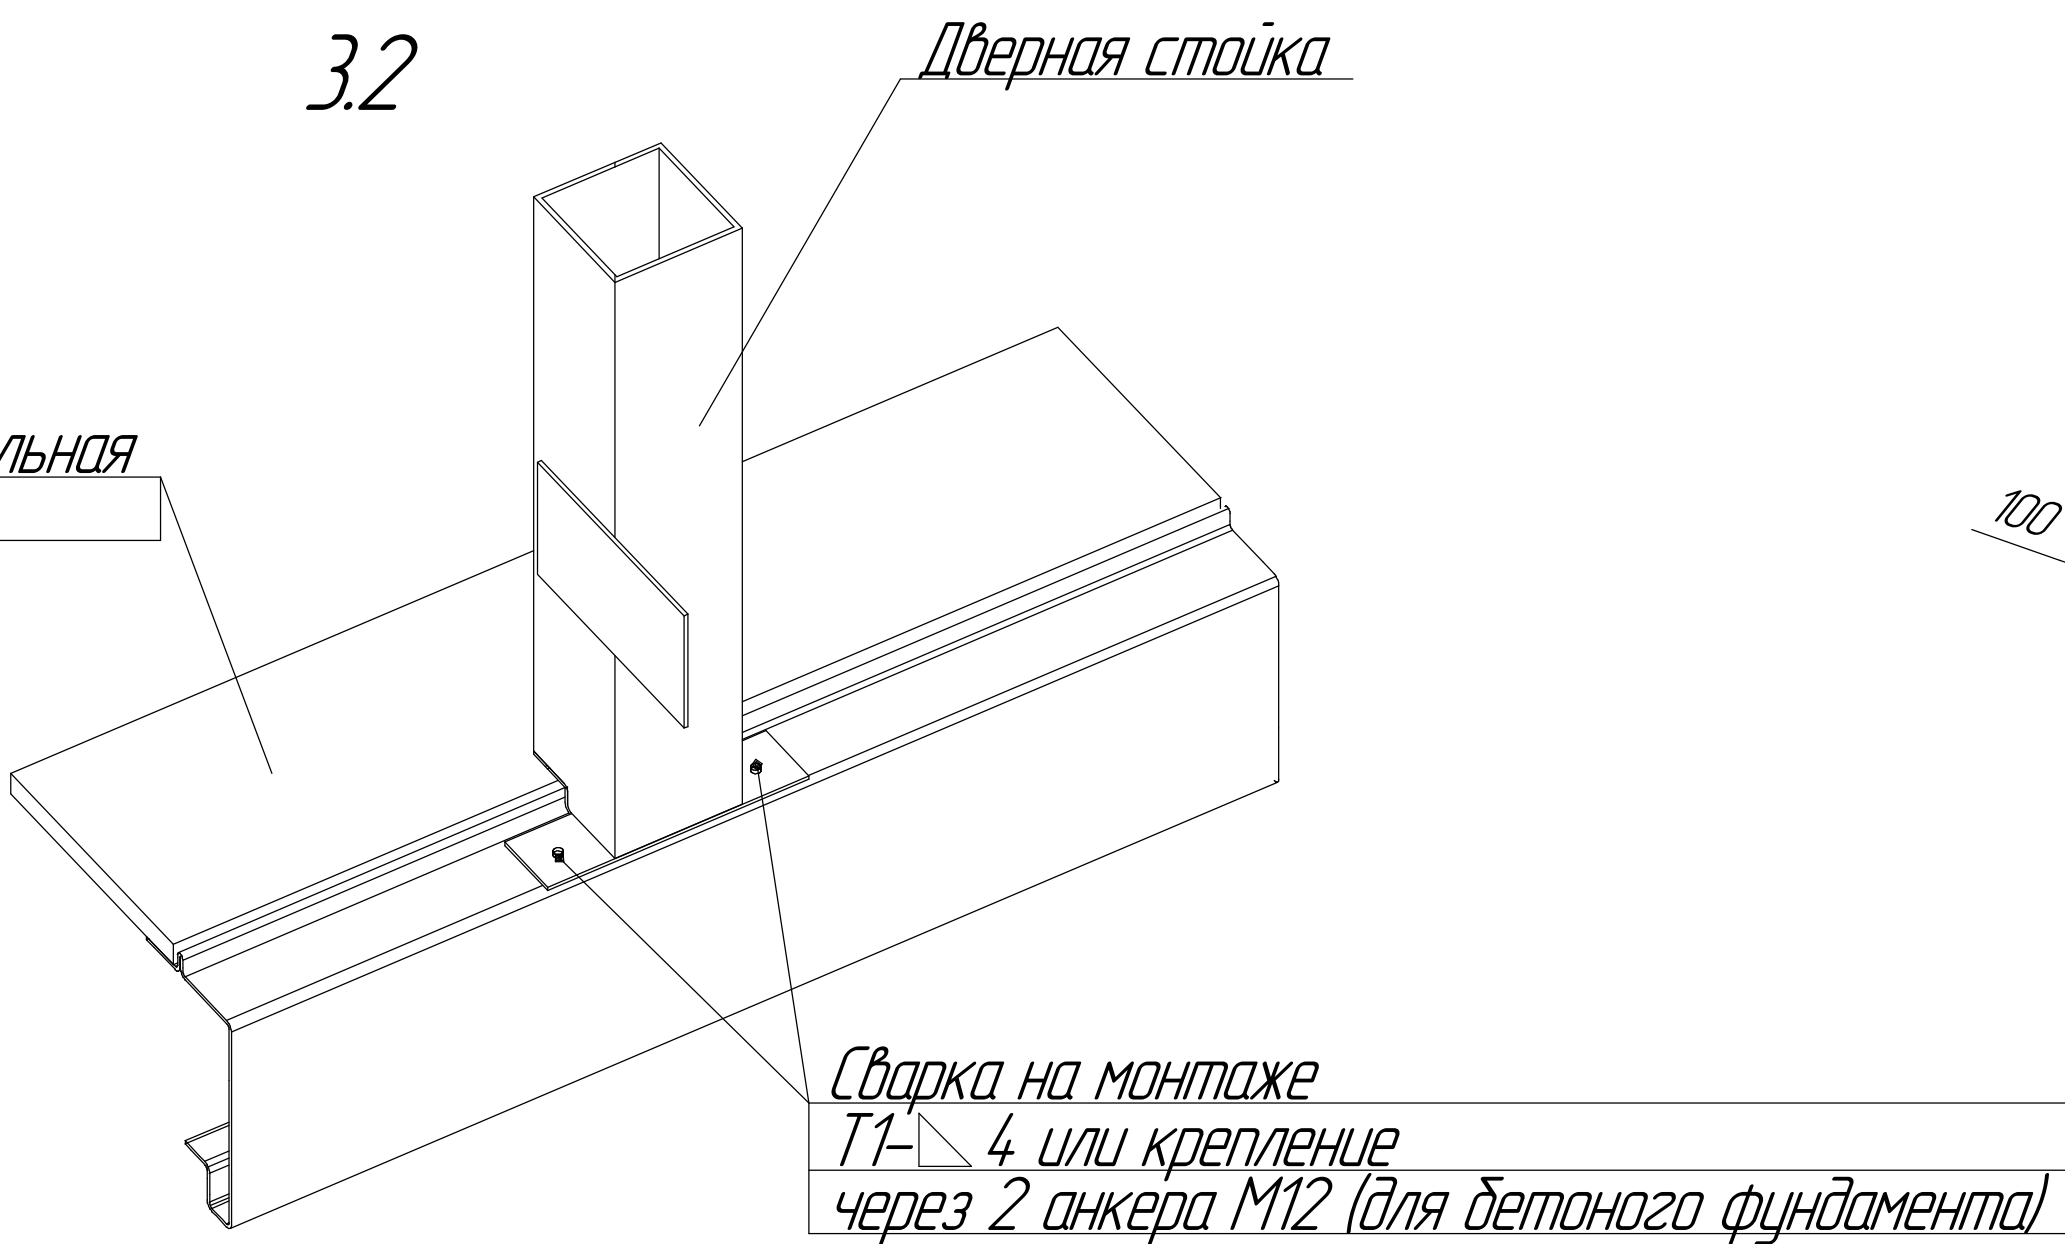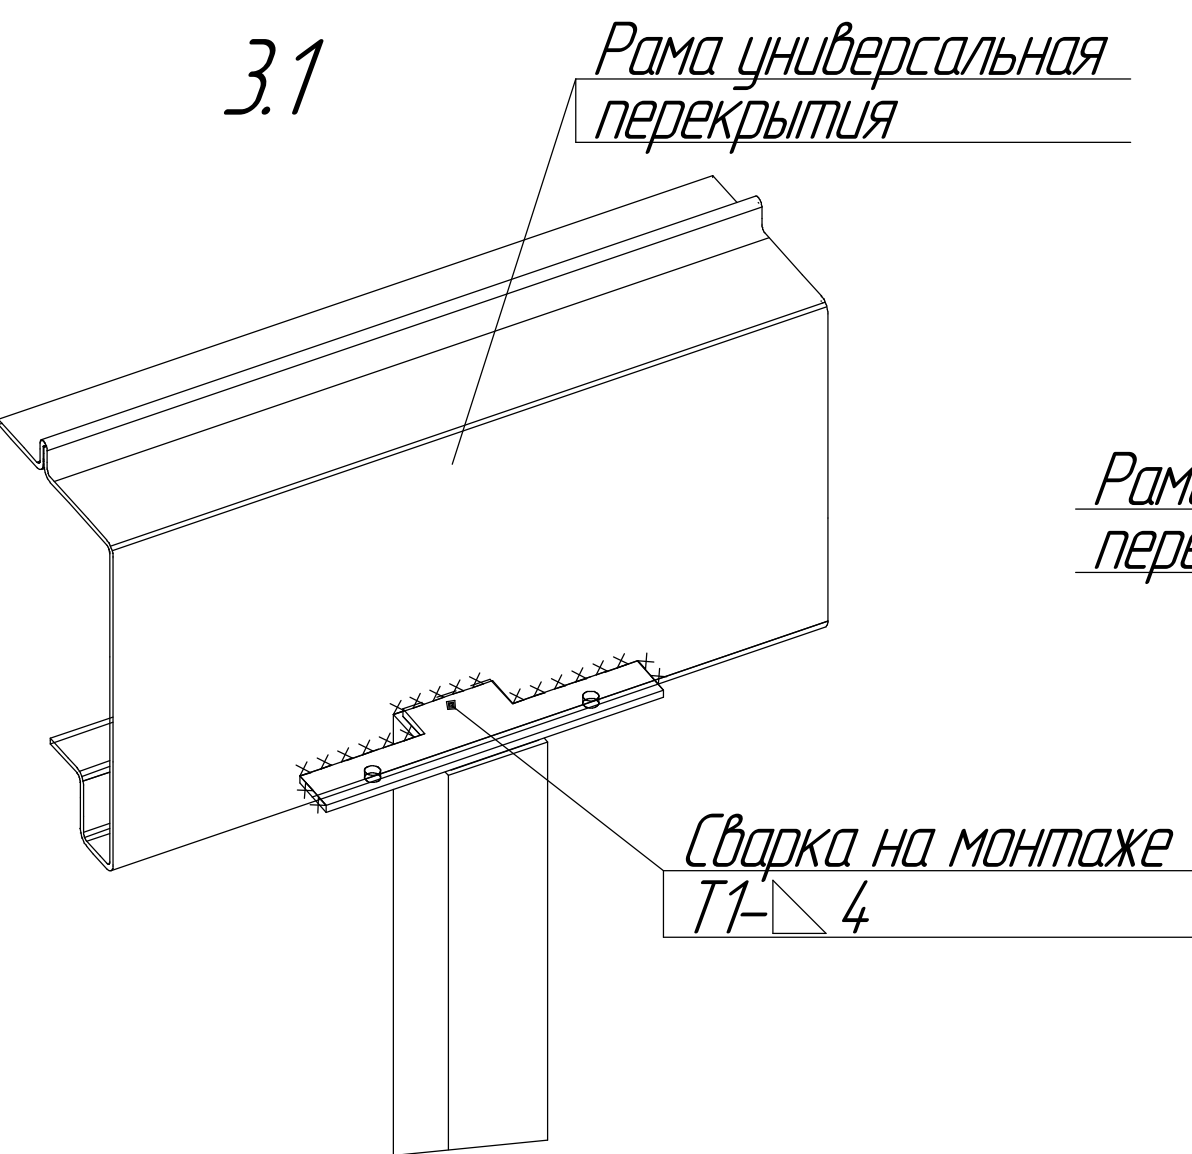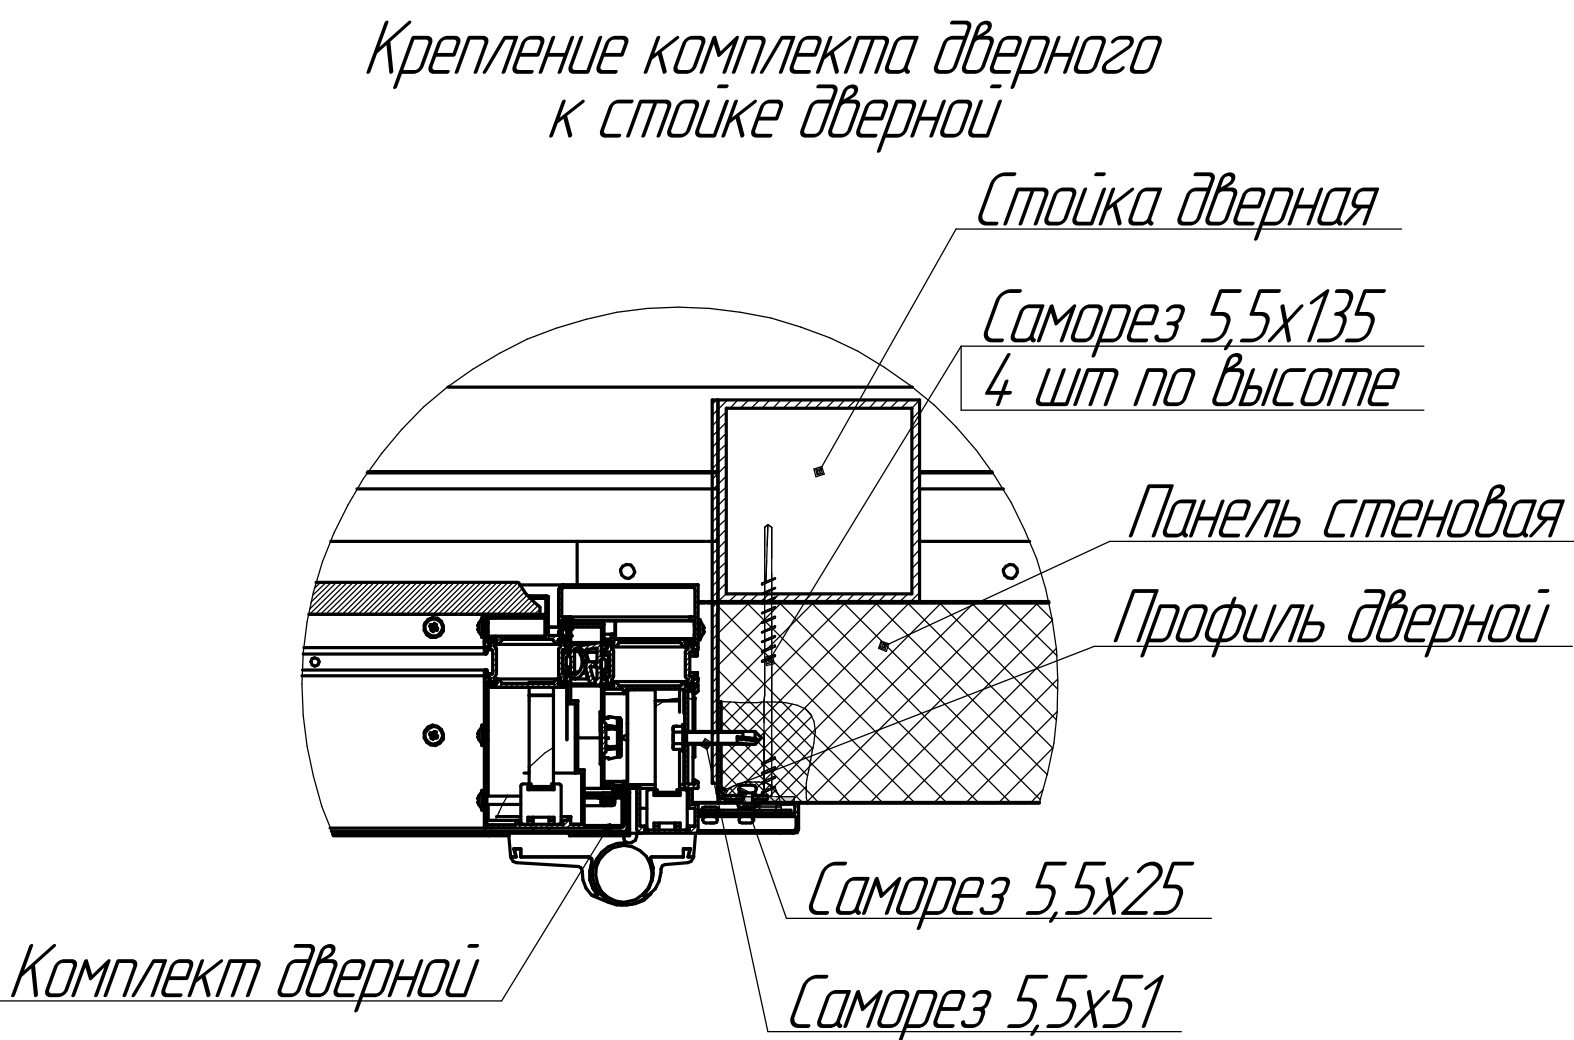

Проем в панели стеновой для двери 980х2050

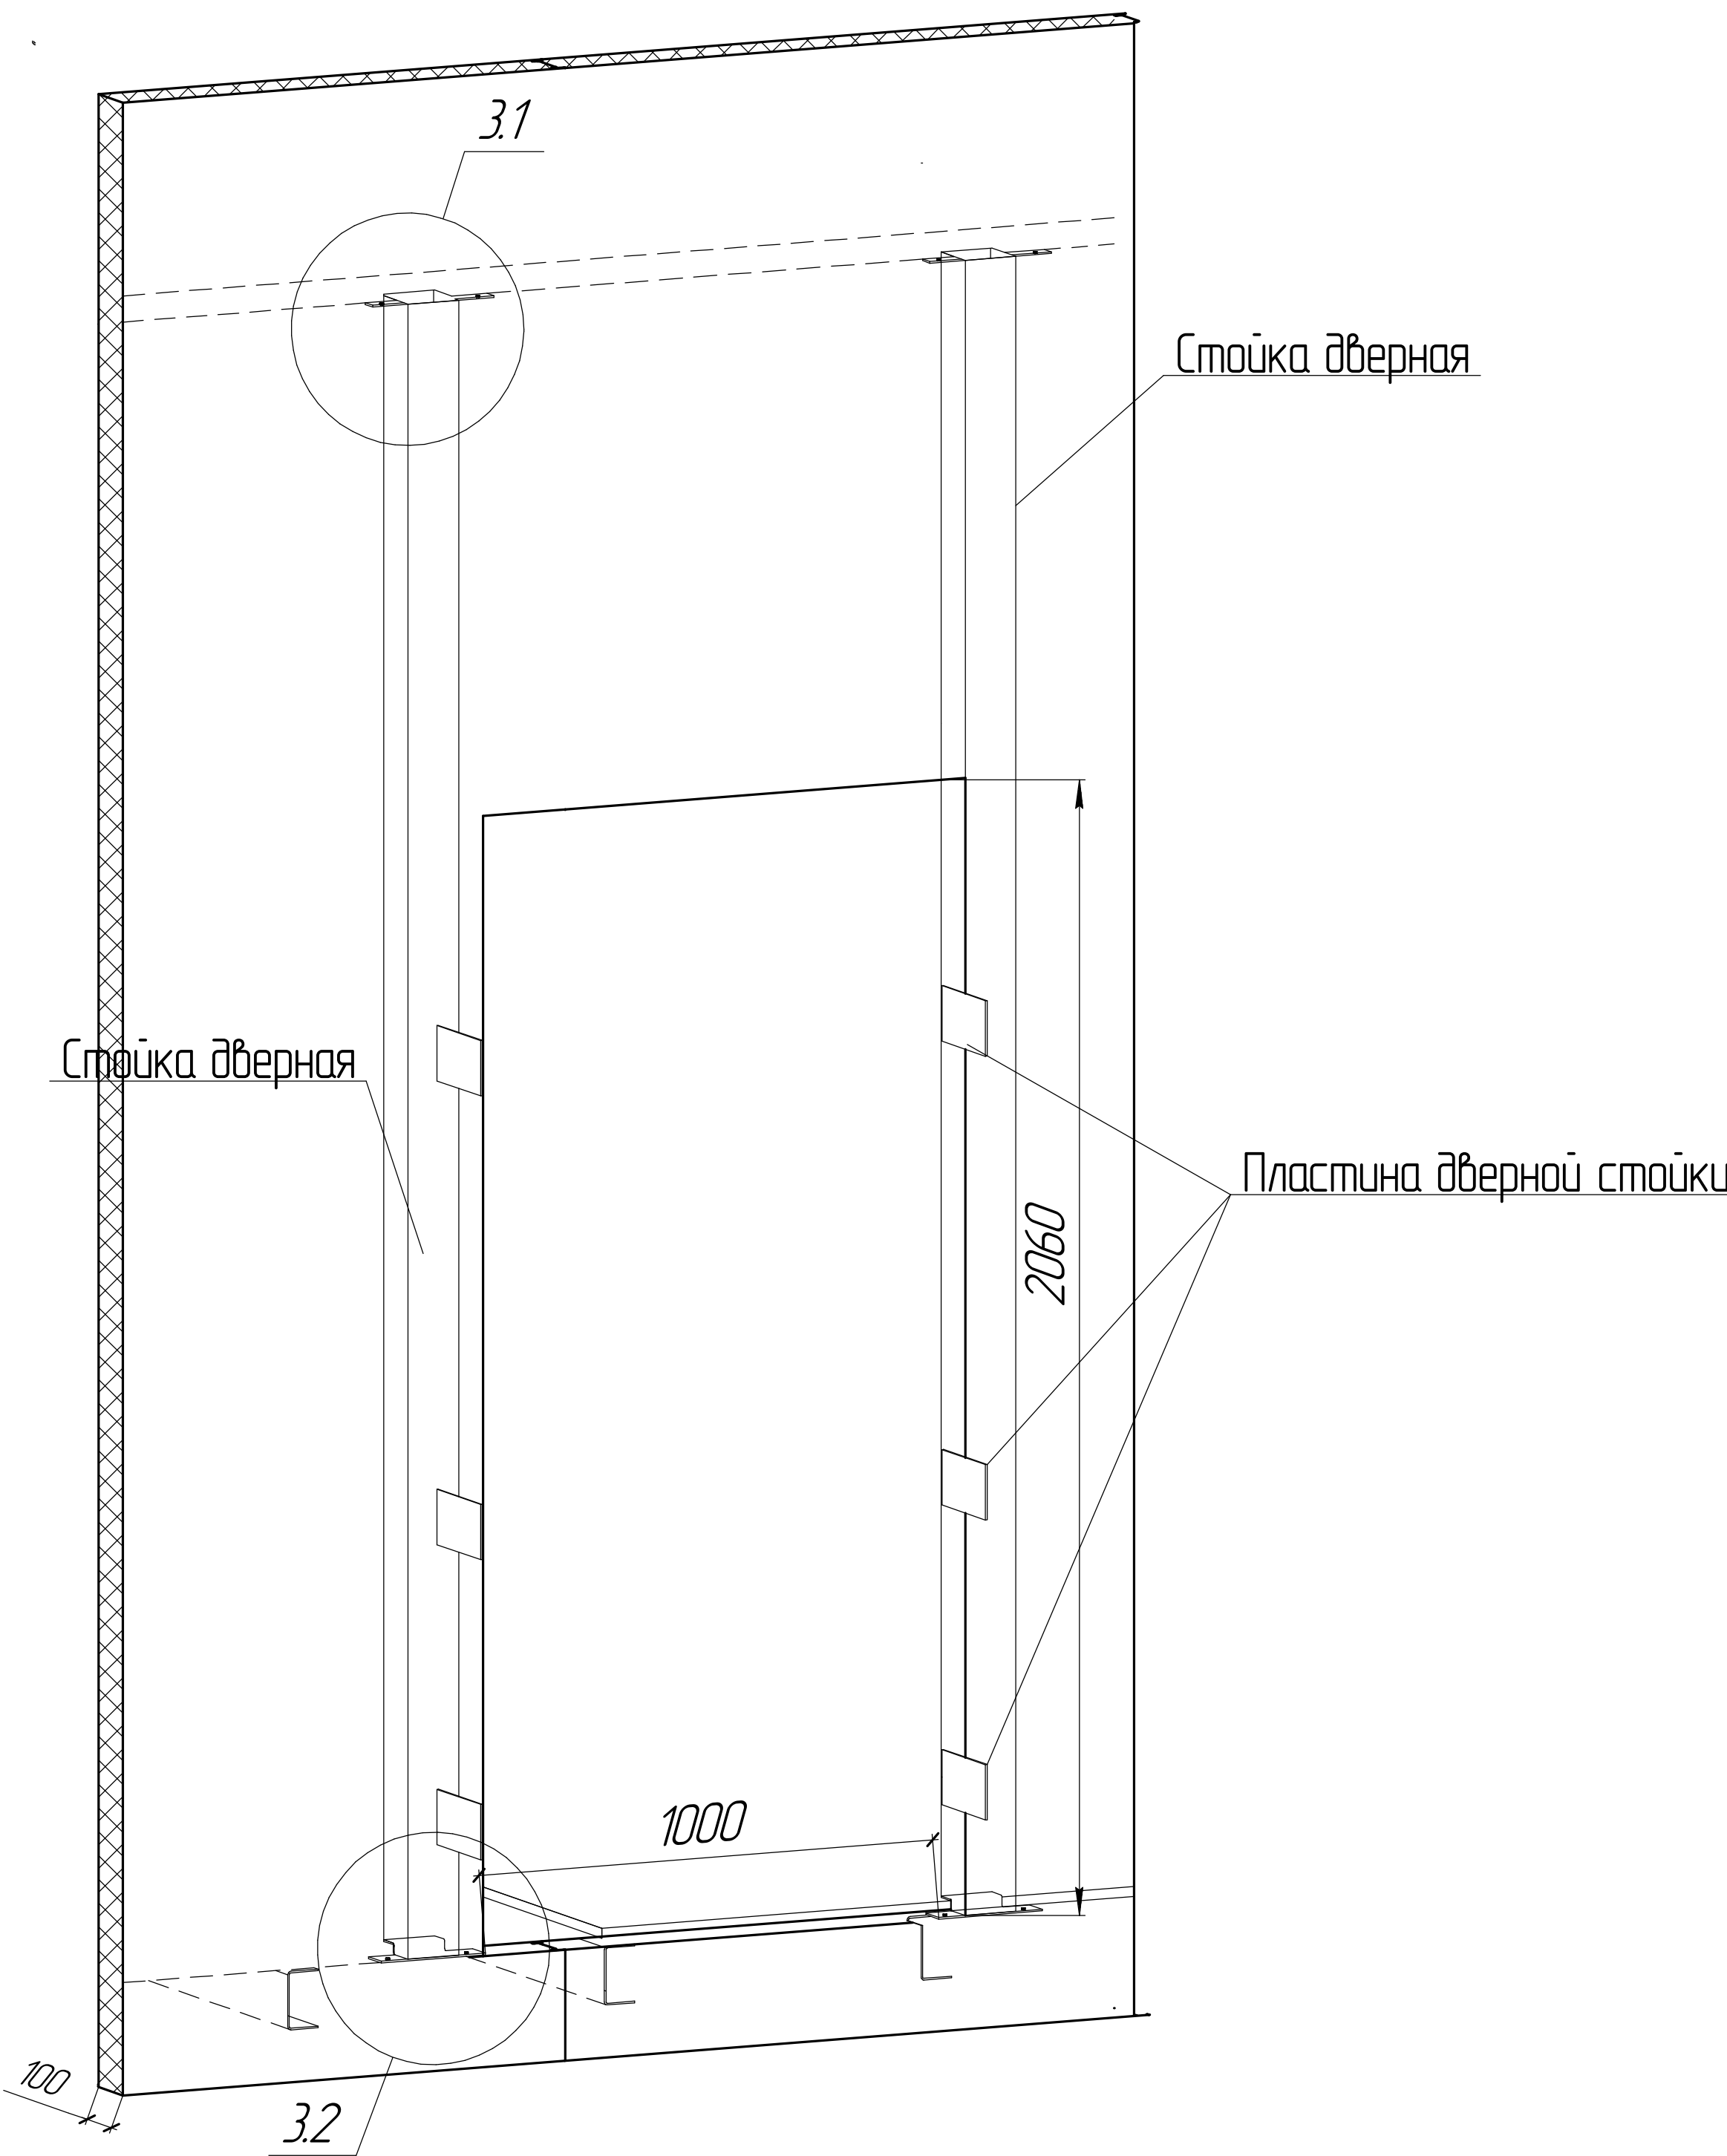


Проем в панели стеновой
для окна

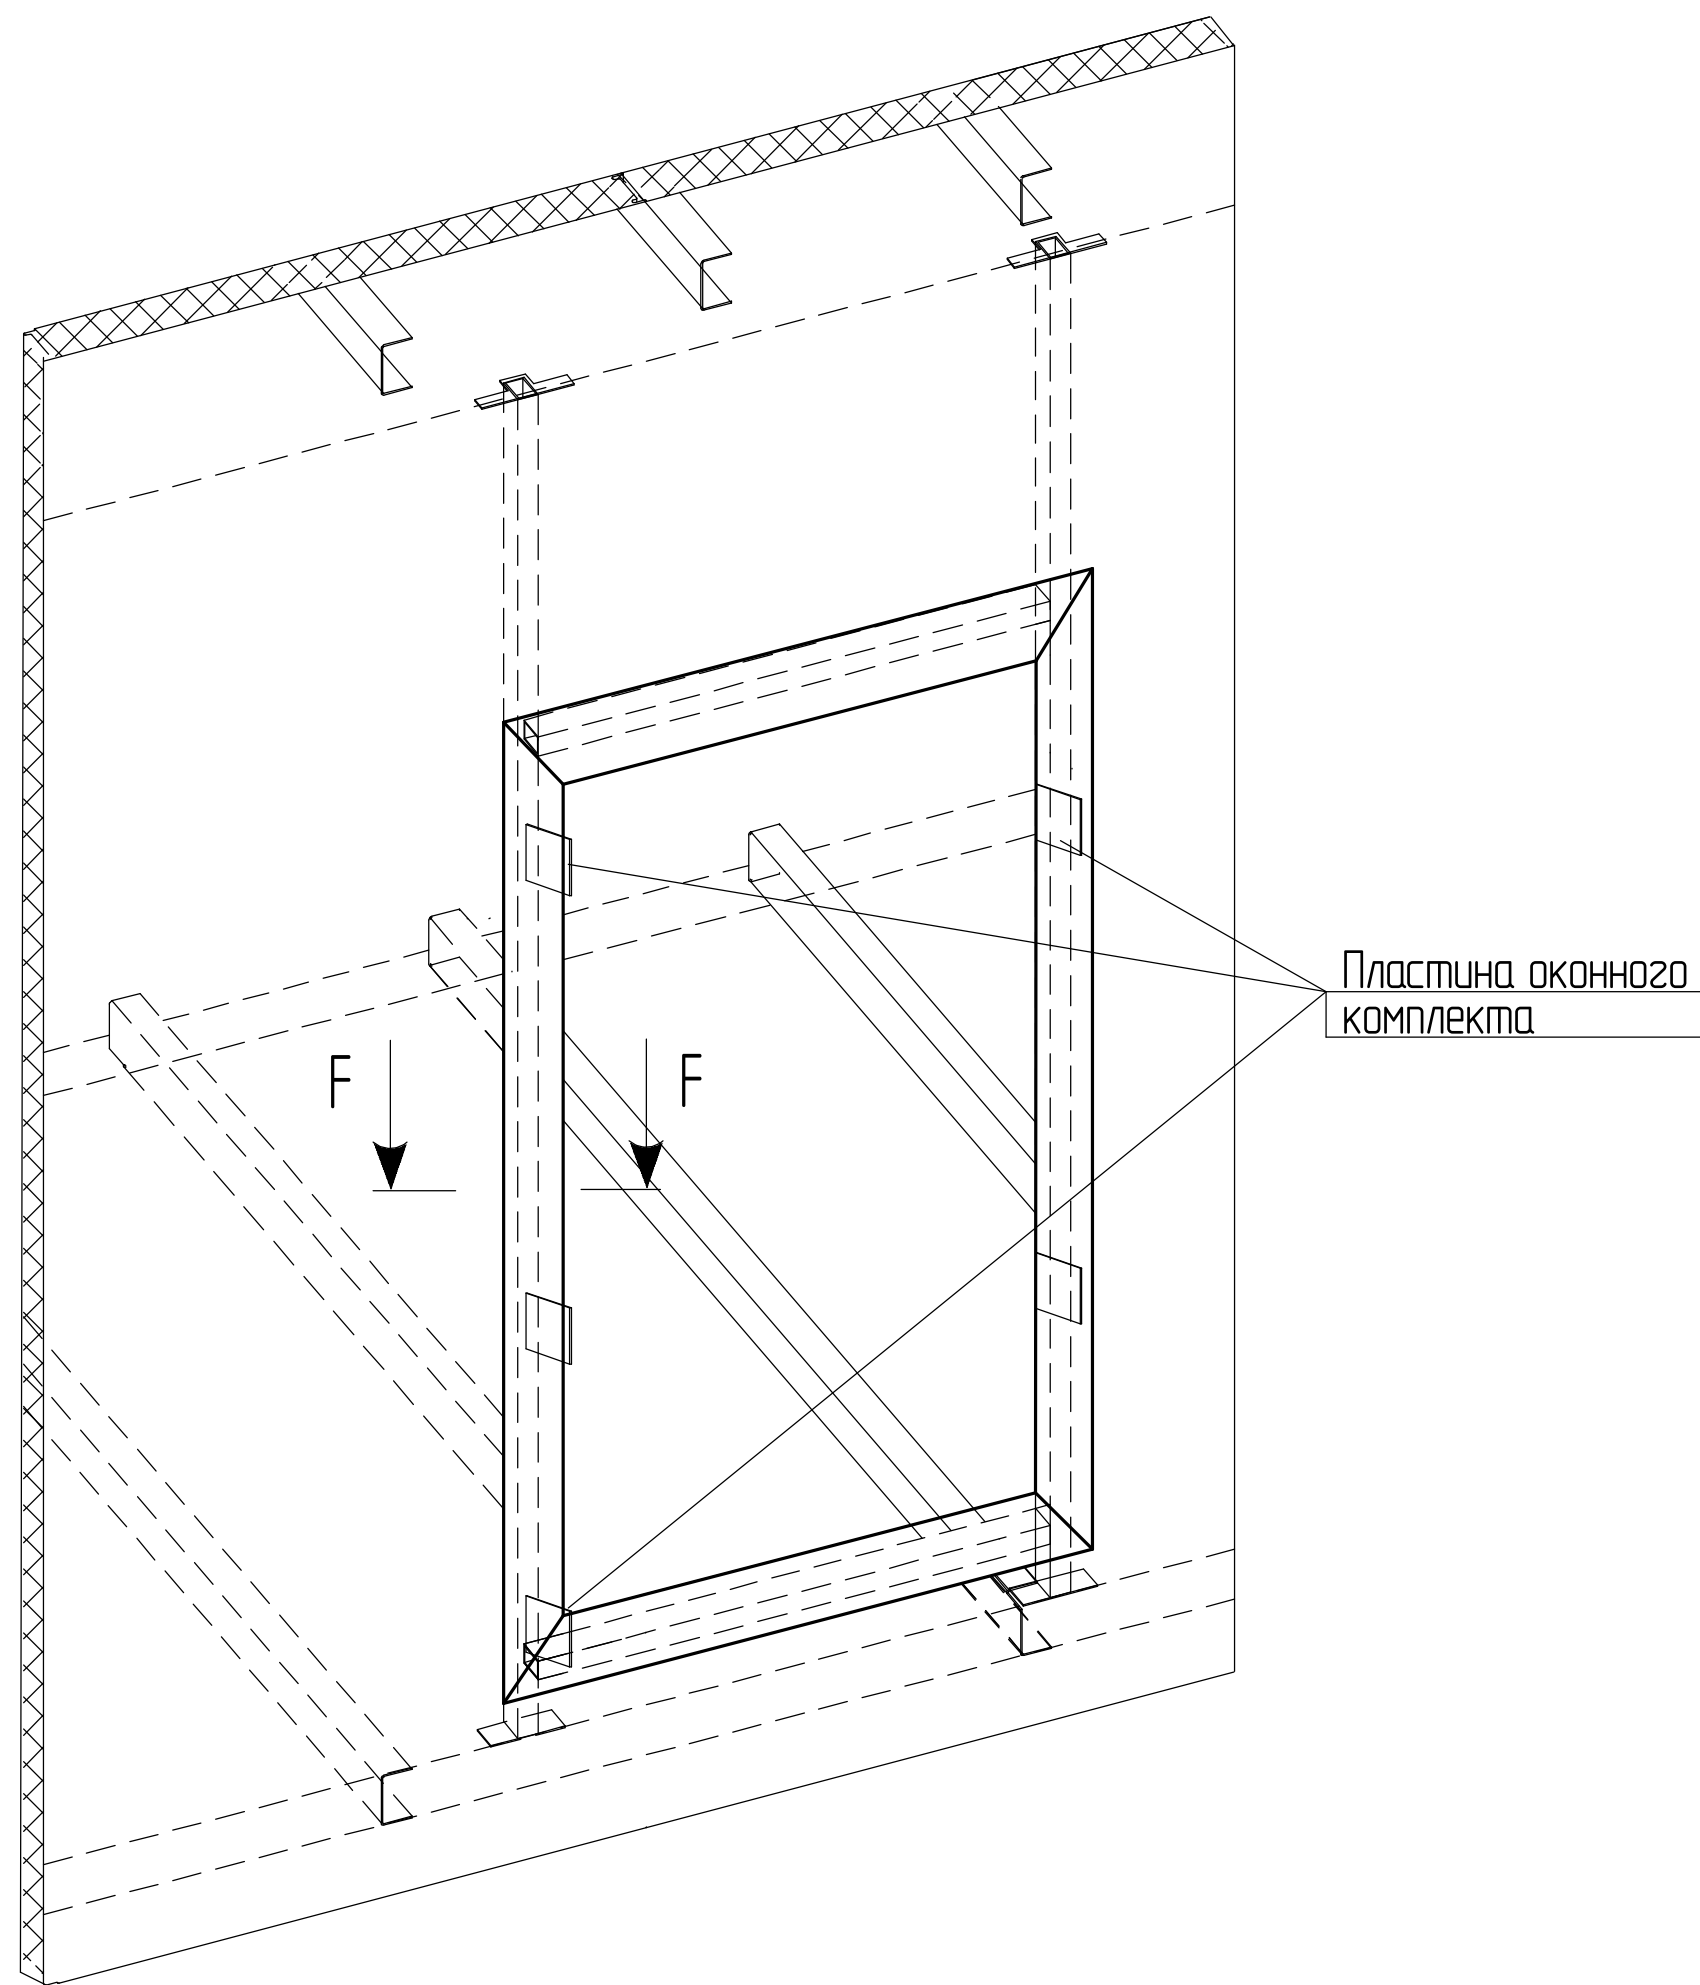

Узел оконного комплекта
WINDOW 1

F-F

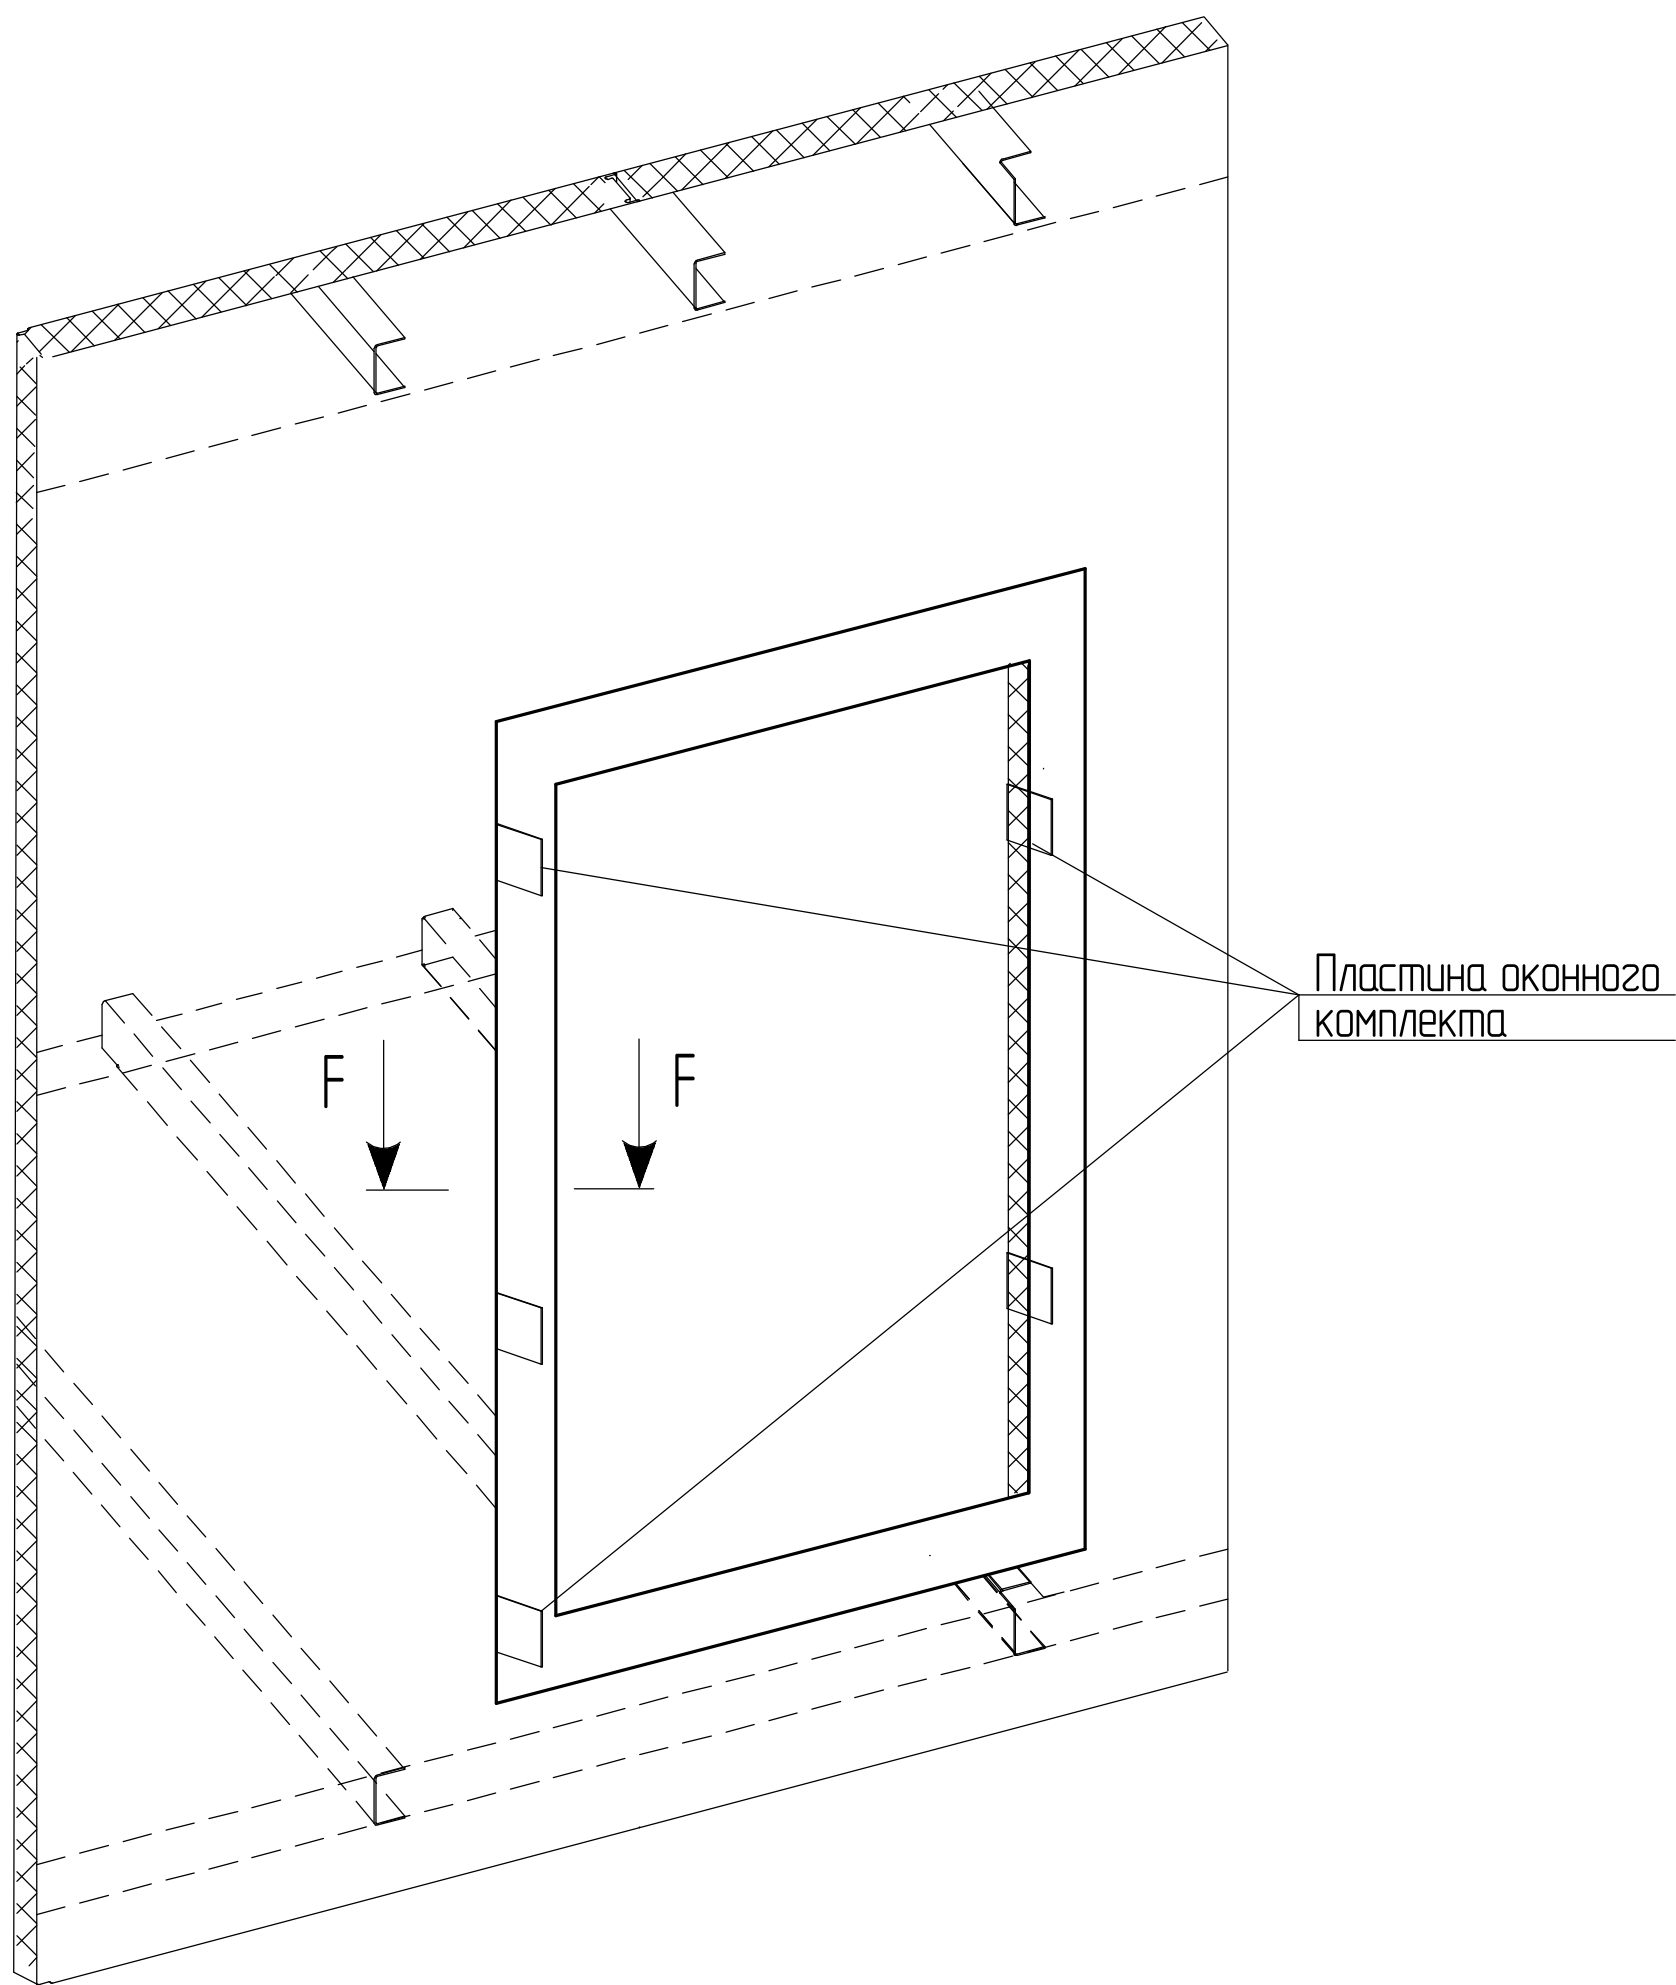

Узел оконного комплекта
WINDOW 2

F-F

