


Объёмно-планировочное решение
Хоз. блок HOUSEHOLD 15
М(1:20)

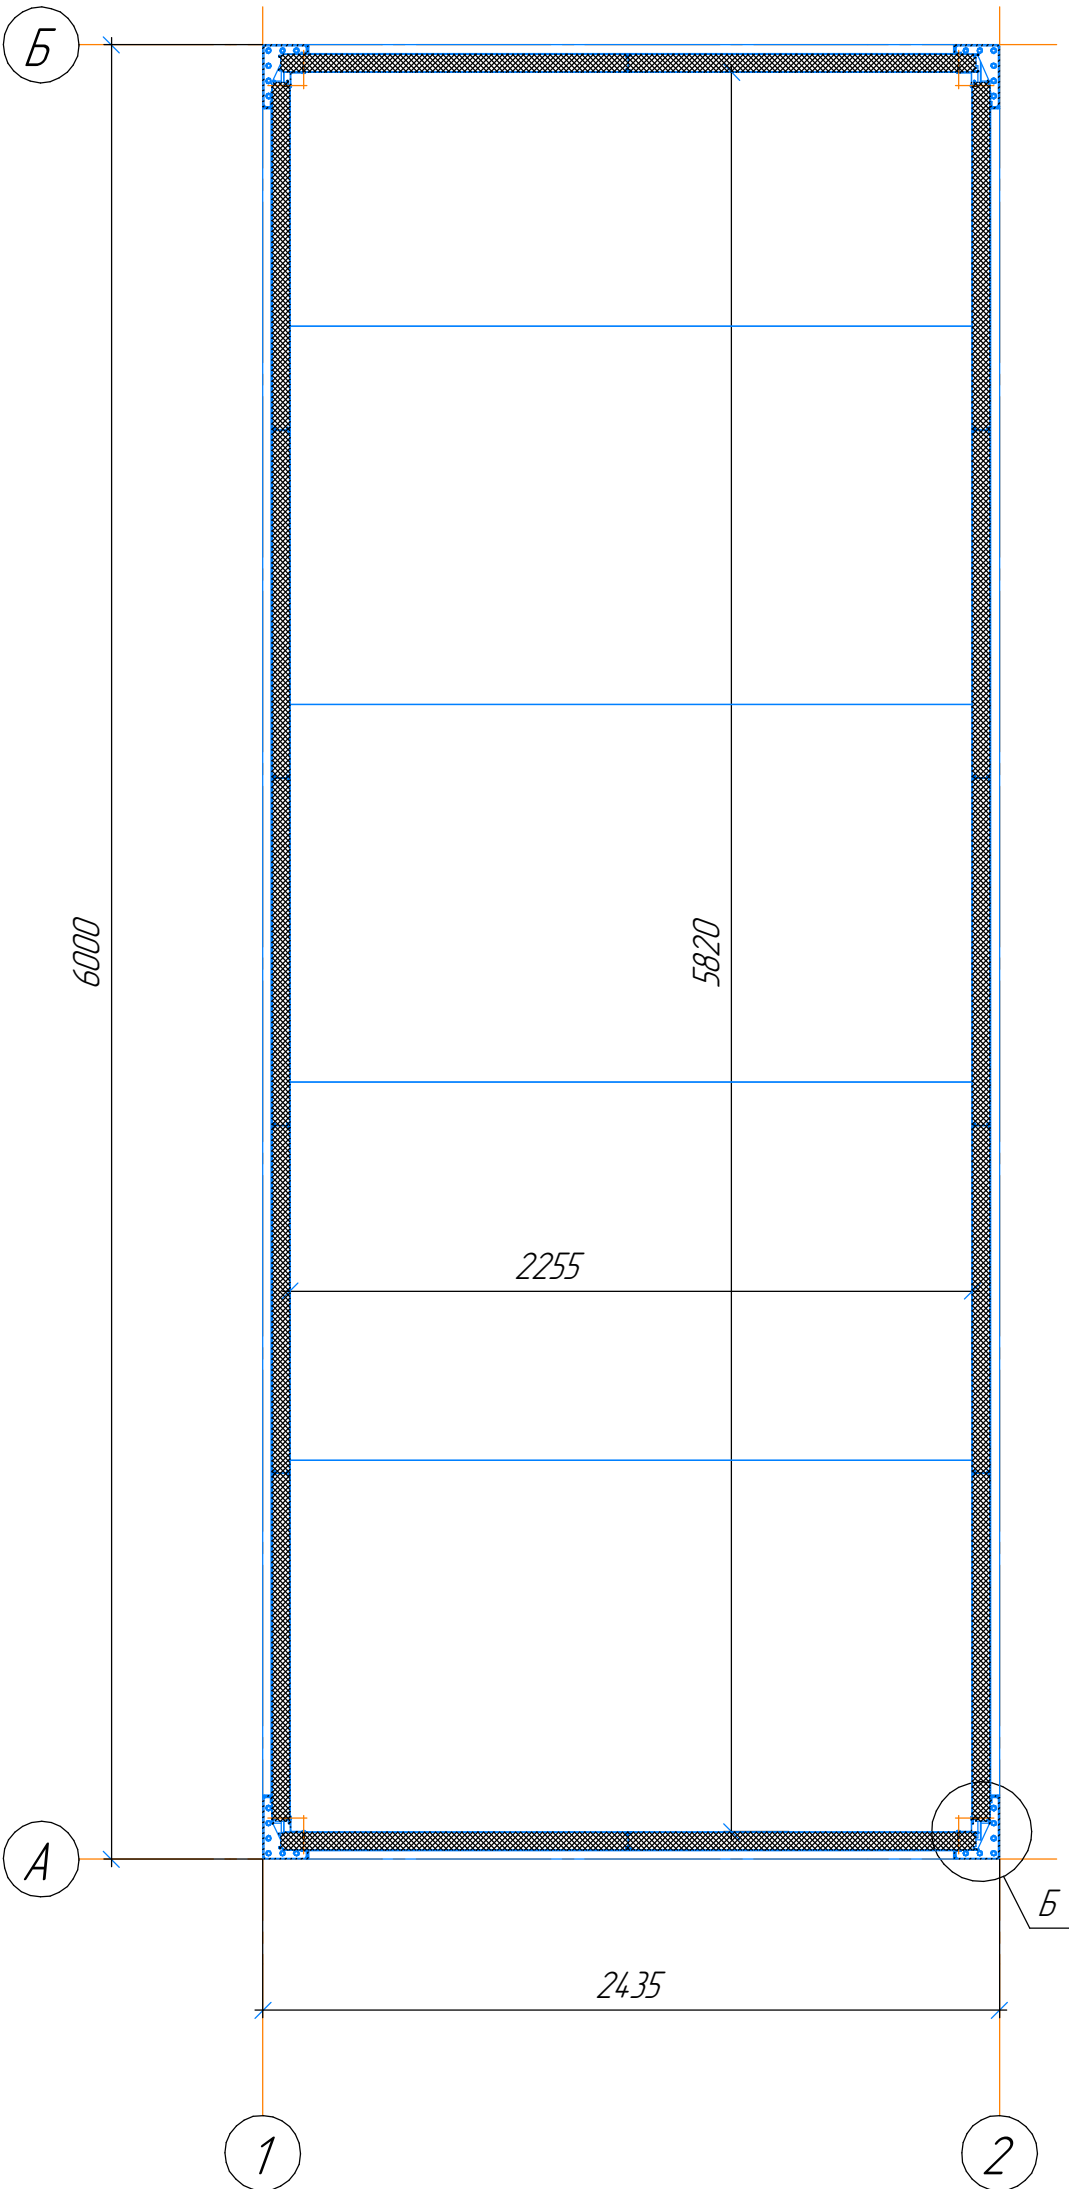

Технико-экономические показатели
Площадь застройки 14,61 м²
Общая площадь здания 13,01 м²
Утепление:
Рама основания 100 мм мин.вата
Рама покрытия 100 мм мин.вата
Стены 60 мм Пенополиизоцианурат

Расстановка панелей показана оптимальным способом без учёта точного позиционирования двери в стене.
Позиционирование двери осуществляется за счёт подрезки 1 панели на две части, чтобы обеспечить общий сдвиг панелей в стене на требуемый для размещения в ней двери, установленной в одну из панелей.

Согласовано					
Инв. № подл.					
Подп. и дата					
Взам. инв. №					

Изм.	Колуч.	Лист	№ док.	Подп.	Дата

HOUSEHOLD 15		
Универсальный бытовой модуль		
Объёмно-планировочное решение	Стадия	Лист
		Листов
Планы		DoorNap