

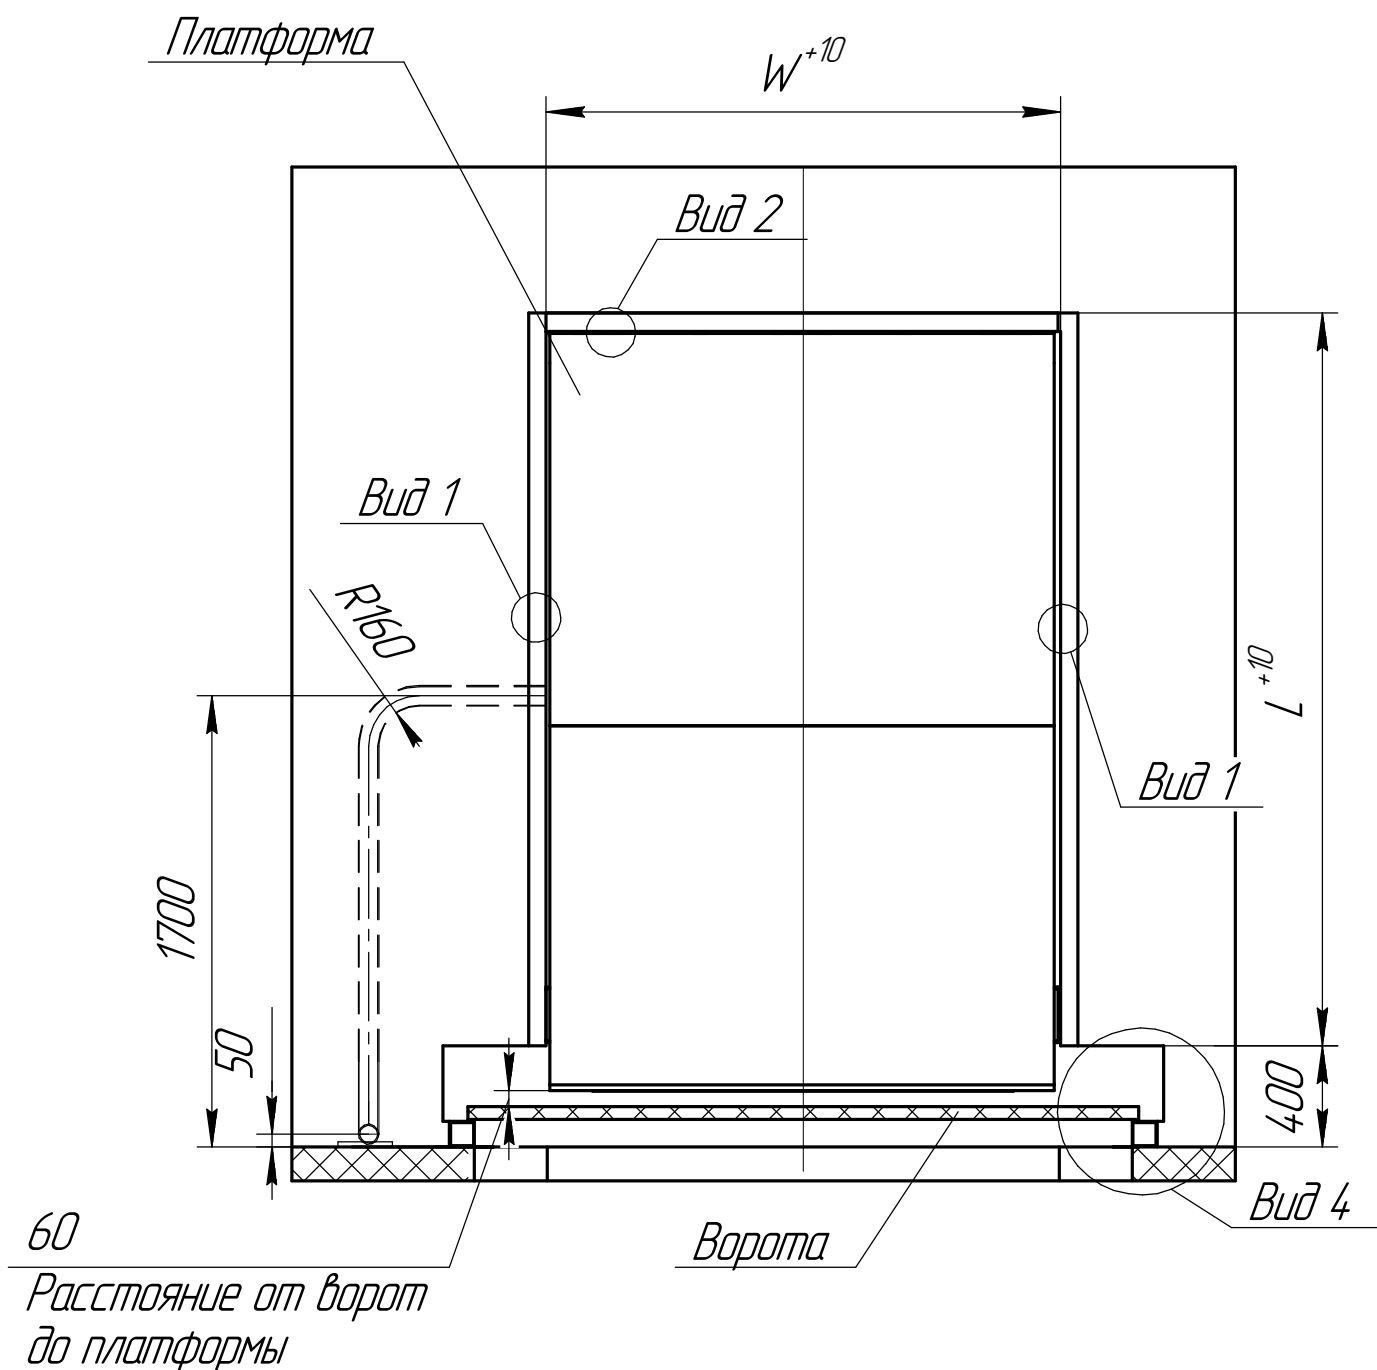


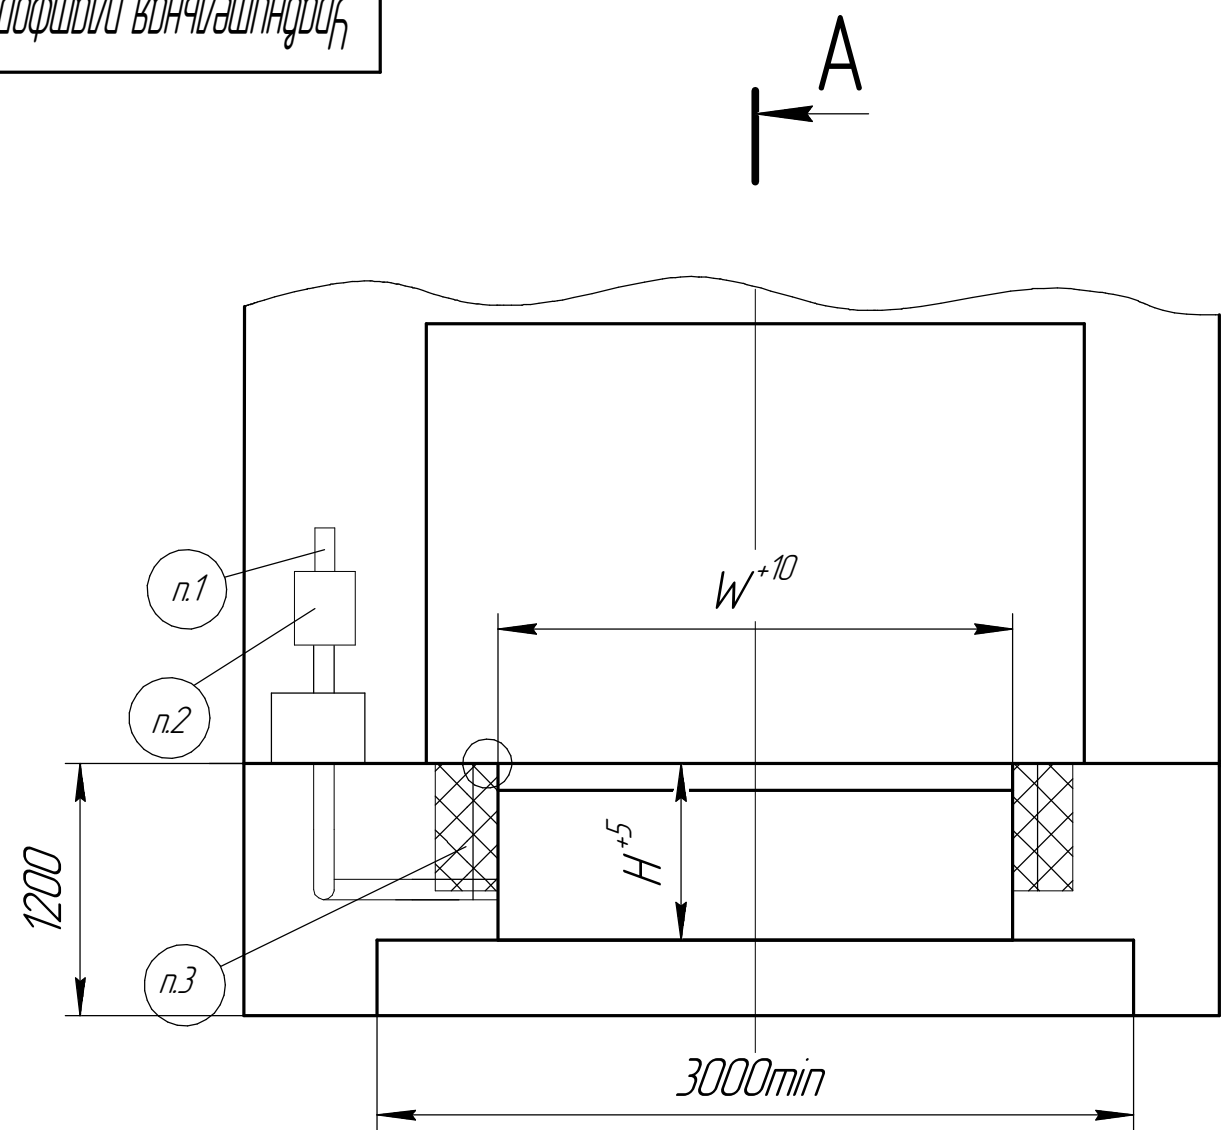


Труба 100x100x4
Рама для установки ворот


A-A

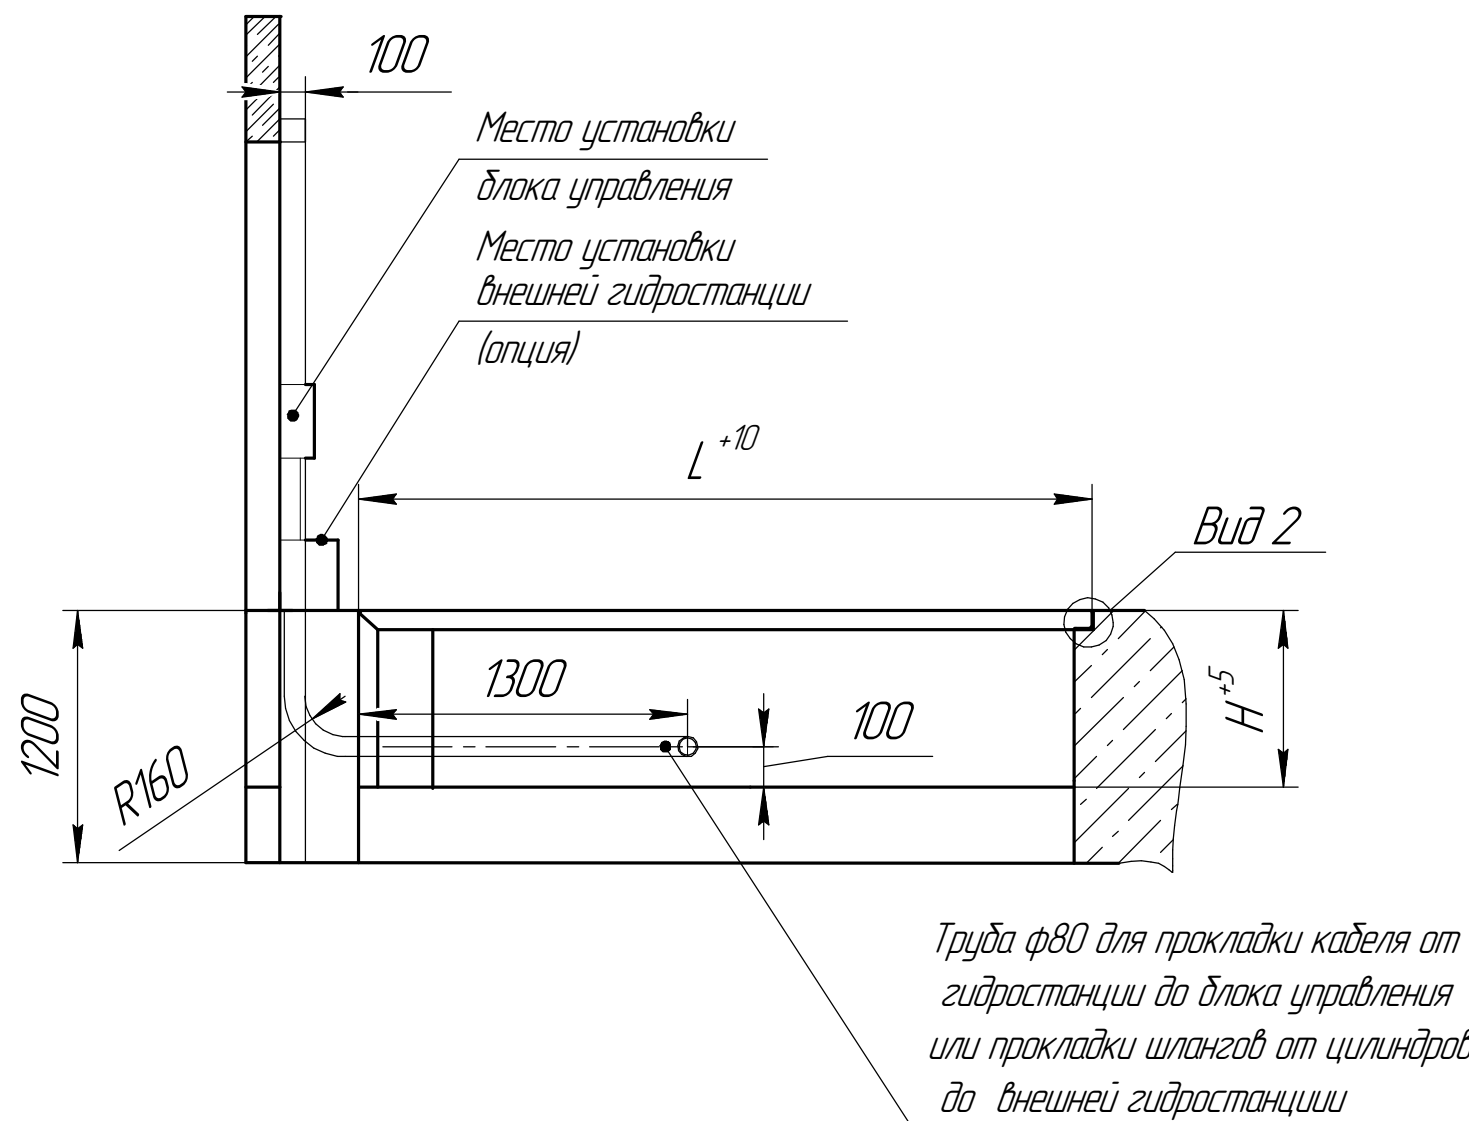



Вид 1

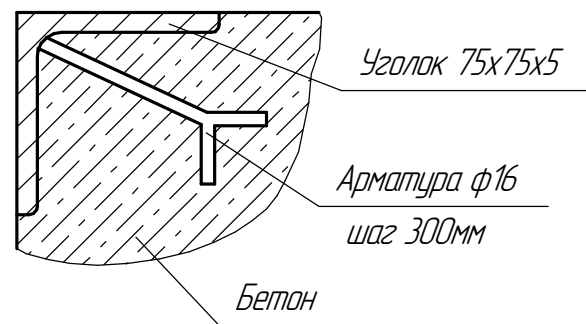


Вид 3

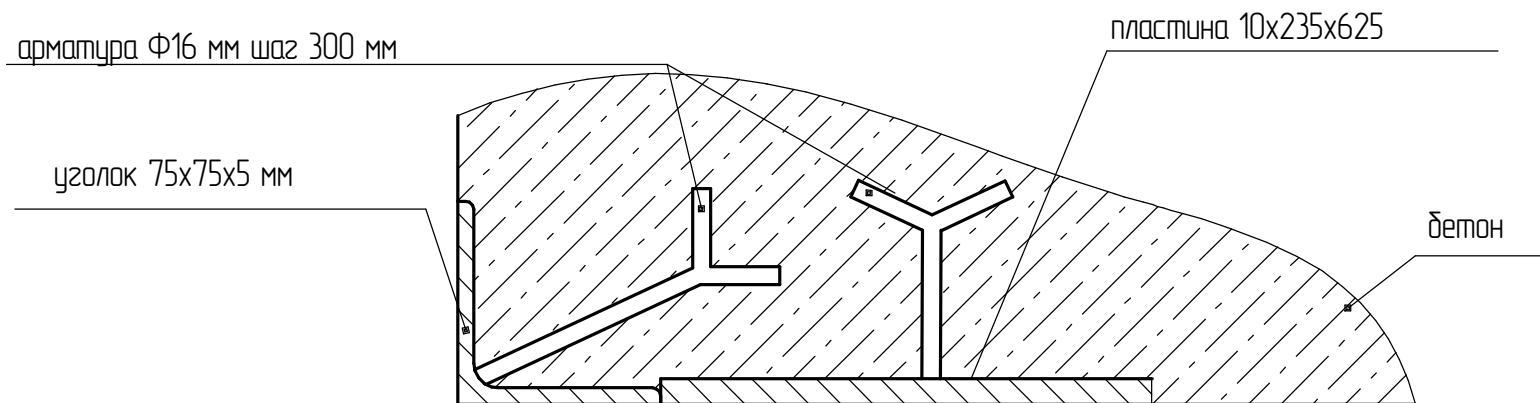

Вид 4

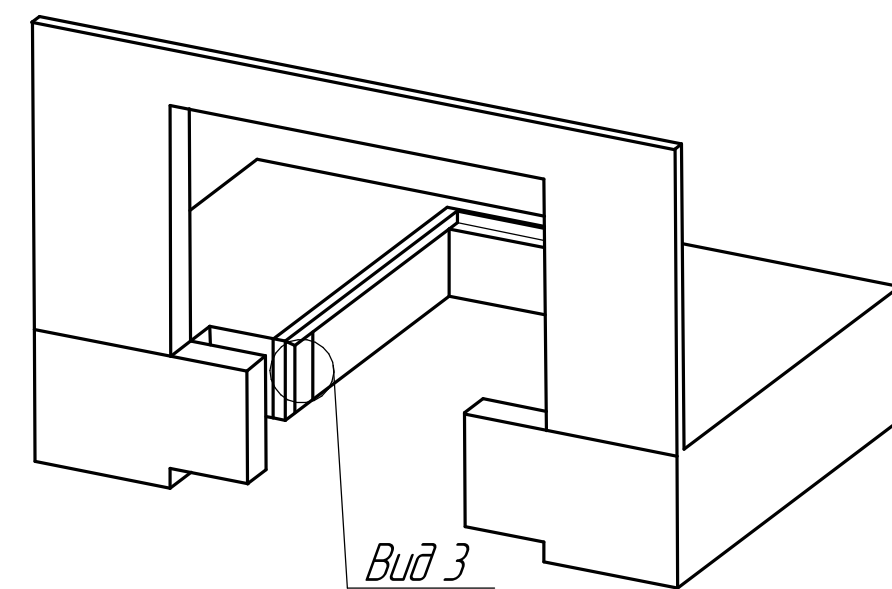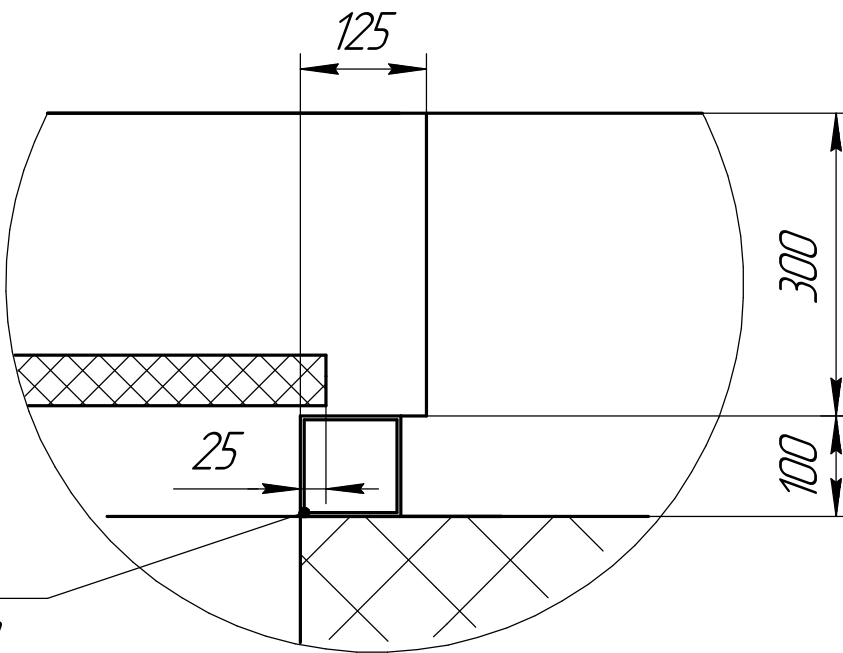

Вид 2

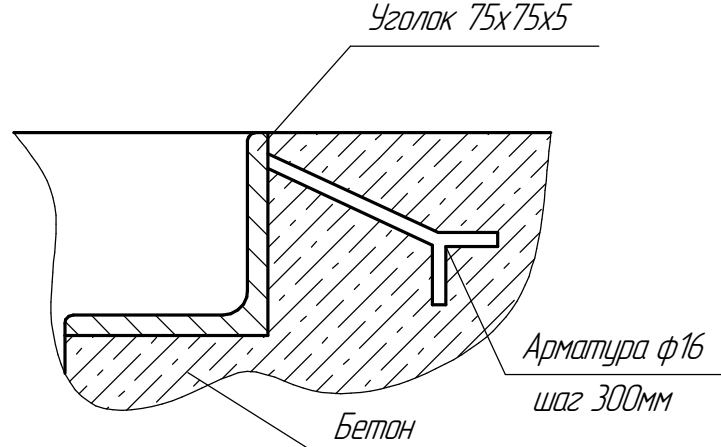

На данном эскизе изображена схема подготовки приямка и установки закладных элементов под уравнительную платформу с выдвижной аппарелью консольного типа длиной 2587мм шириной 2000мм и высотой 700мм

Артикул ур.платформы грузоподъемностью 6тонн с аппарелью 1000мм	Размер ур. платформы (длина x ширина) мм	L, мм	W, мм	H, мм
DSIM252010-106/C	2587x2000	2410	2030	710
DSIM302010-106/C	3087x2000	2910	2030	710
DSIM252210-106/C	2587x2200	2410	2230	710
DSIM302210-106/C	3087x2200	2910	2230	710
DSIM252410-106/C	2587x2400	2410	2430	710
DSIM302410-106/C	3087x2400	2910	2430	710

- 380V (3 фазы+нейтраль+земля) подвести к месту установки блока управления уравнительной платформы.
- Необходимо обеспечить поверхность 200x300 для установки блока управления уравнительной платформы.
- Необходимо обеспечить поверхности для установки резиновых демперов. См. раздел "Опционное оборудование".
- Рекомендуемая высота установки блока управления 1250 мм от уровня пола.

Уравнительная платформа DSIMC					Лит.	Масса	Масштаб
Изм./Лист	№ докум.	Подп.	Дата	Разраб.			
Проб.							
Т.контр.					Лист	Листов	1
Н.контр.					Европейская линейка		
Утв.					DoorHan		
Копировал					Формат A2		