

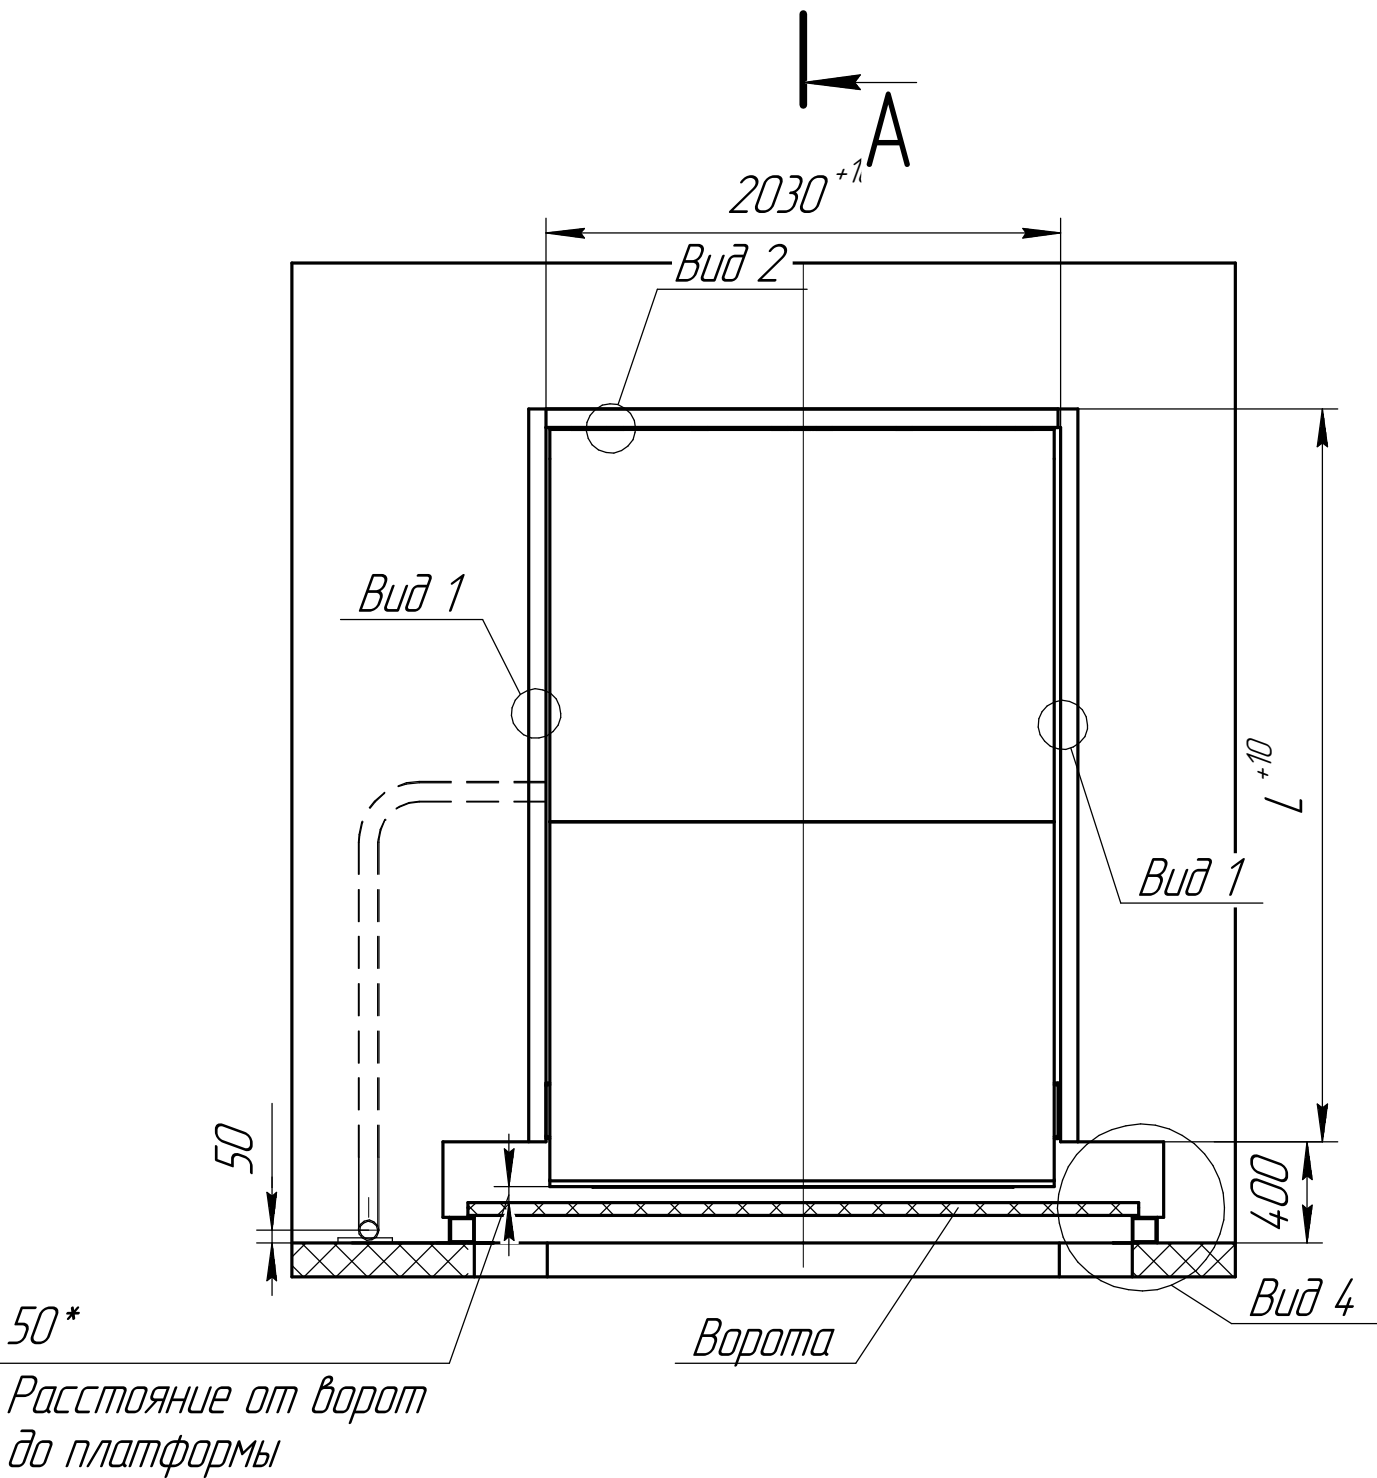


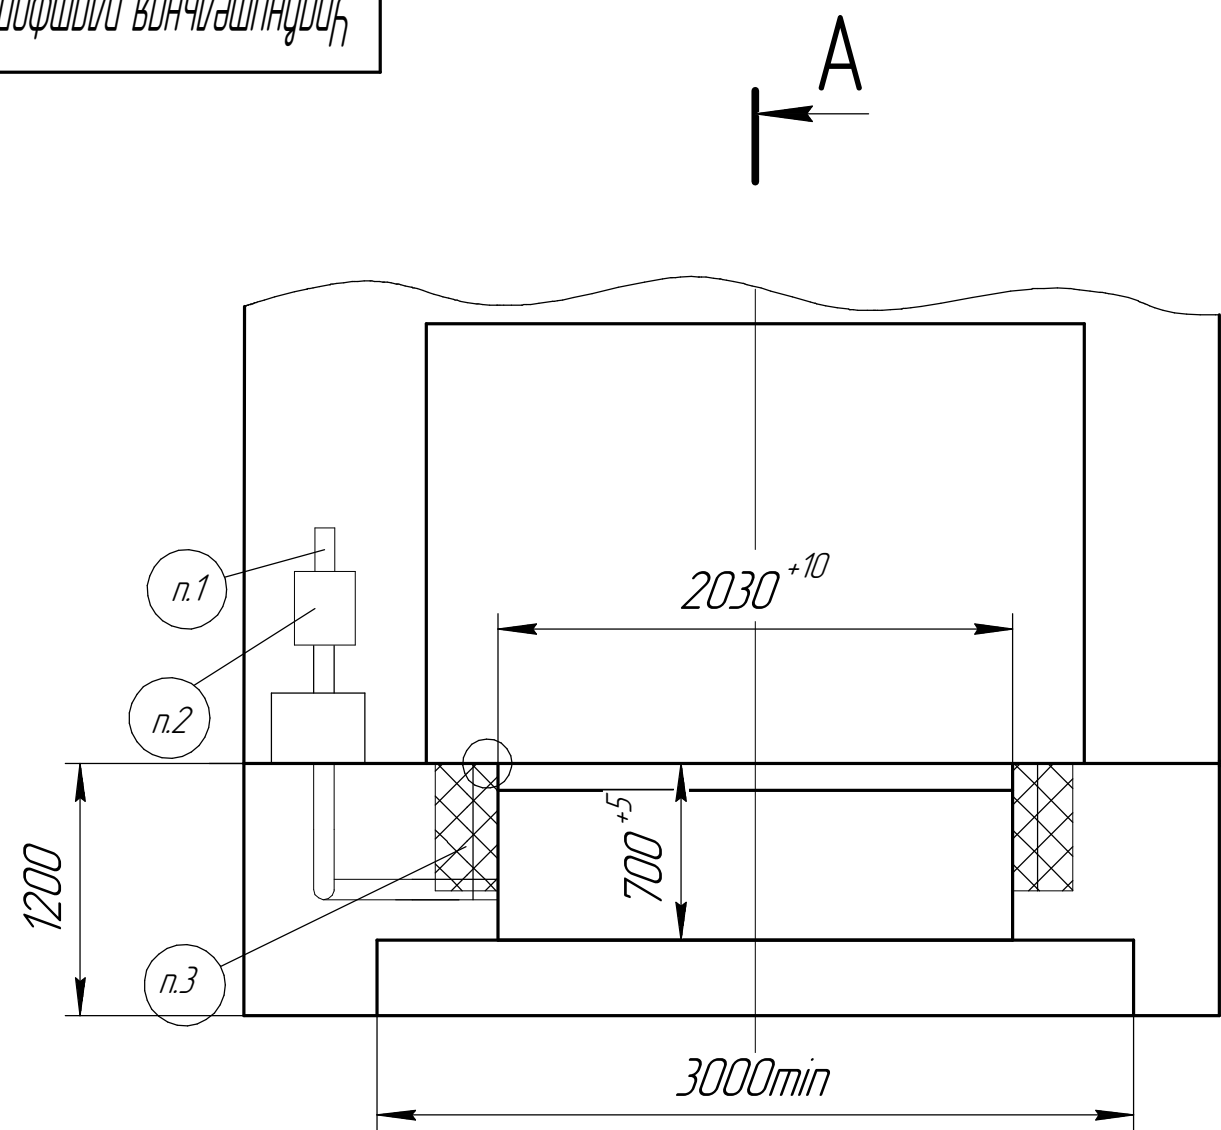


Труба 100x100x4
Рама для установки ворот


A-A

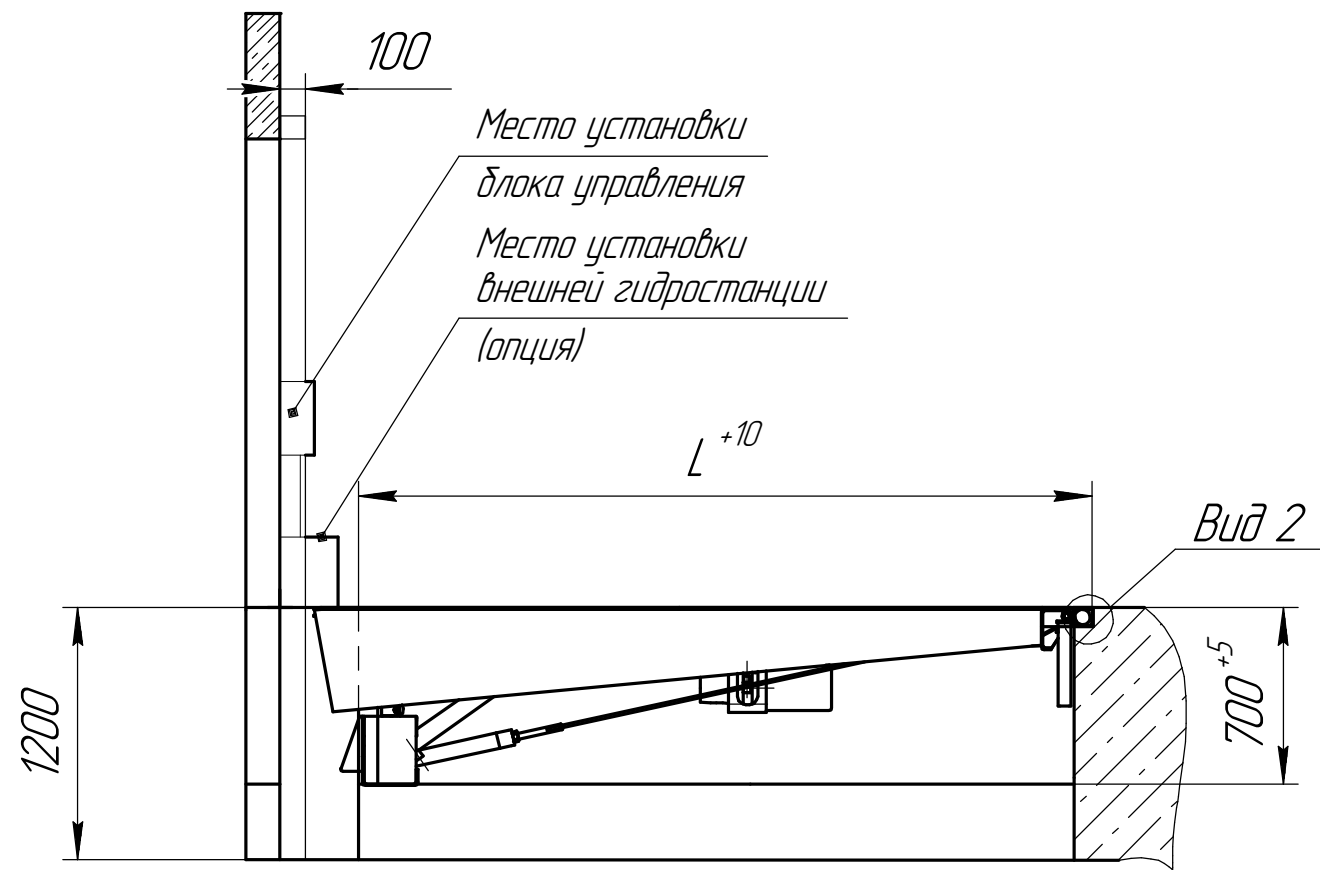




Вид 1

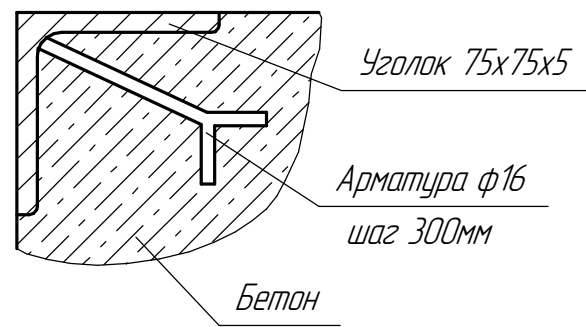

Вид 3

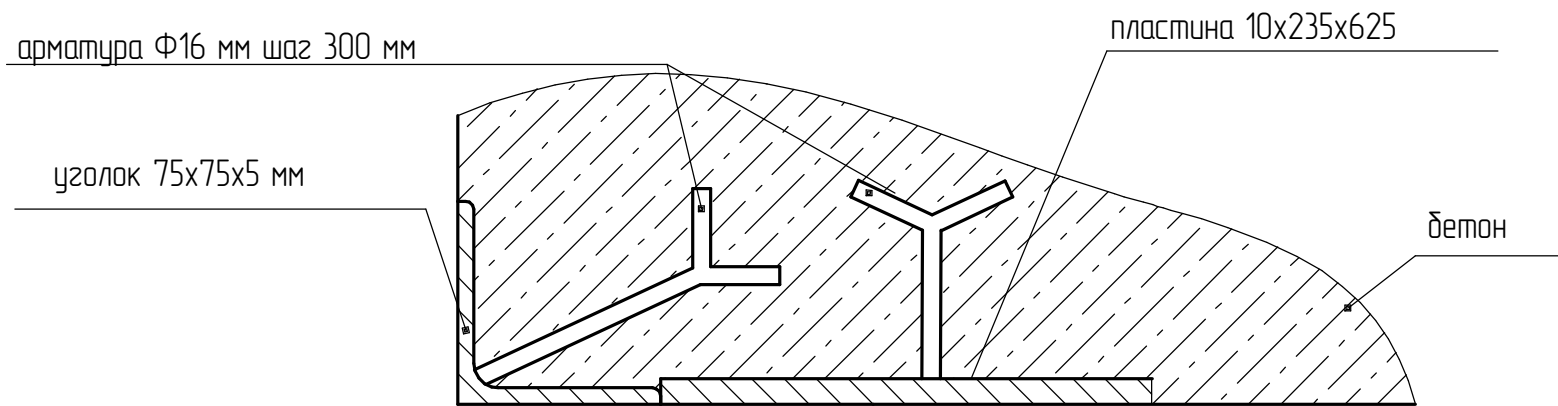

Вид 4

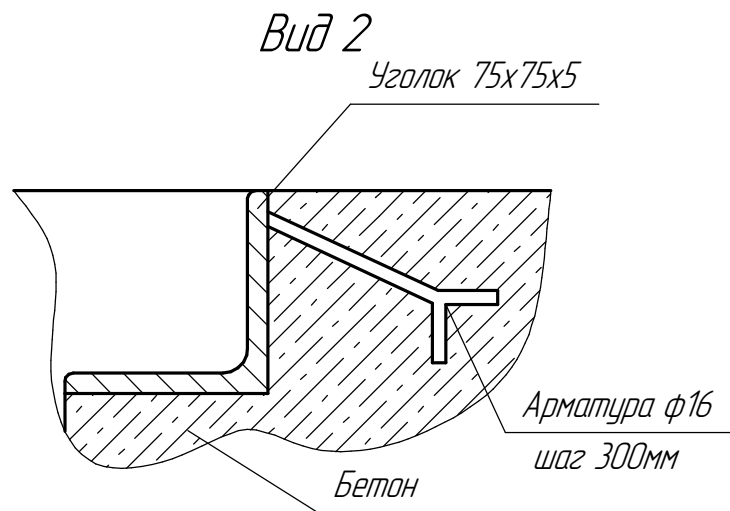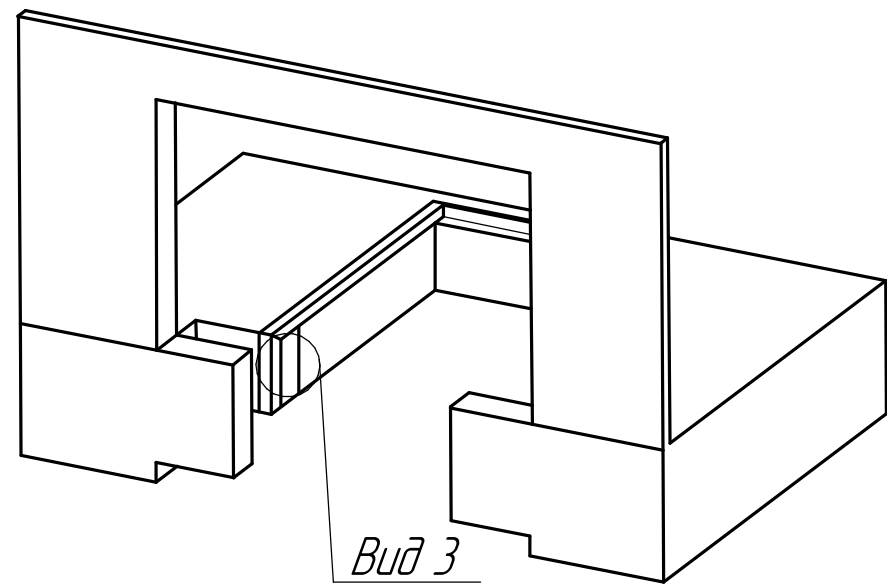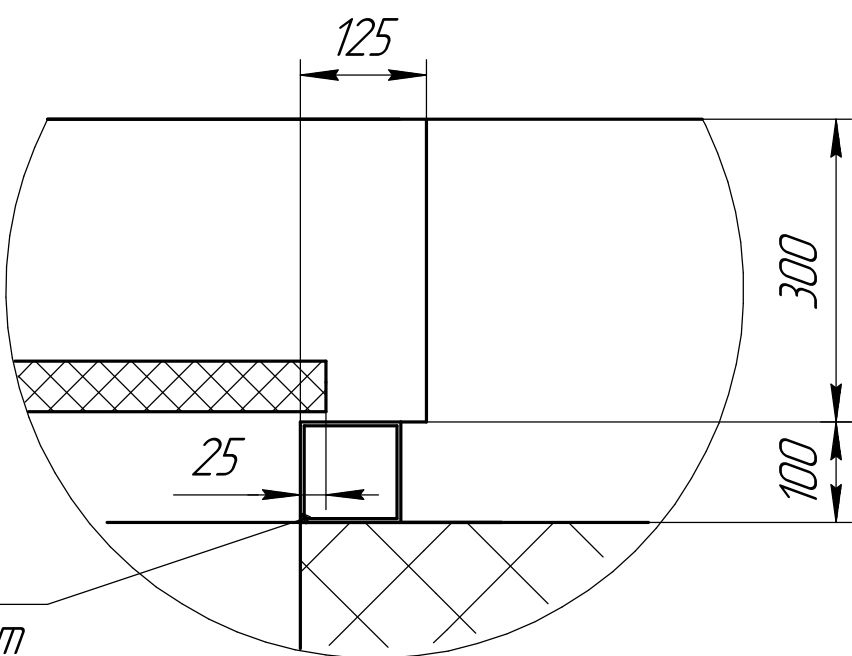

На данном эскизе изображена схема подготовки приямка и установки закладных элементов под уравнительную платформу с выдвижной аппарелью консольного типа длиной 2587мм шириной 2000мм и высотой 700мм

Артикул ур. платформы грузоподъемностью 6 тонн с аппарелью 1000мм	Размер ур. платформы (длина x ширина мм)	L, мм	W, мм
DSIM252010-1061C	2587x2000	2410	2030
DSIM302010-1061C	3087x2000	2910	2030
DSIM252210-1061C	2587x2200	2410	2230
DSIM302210-1061C	3087x2200	2910	2230
DSIM252410-1061C	2587x2400	2410	2430
DSIM302410-1061C	3087x2400	2910	2430

- 380V (3 фазы+нейтраль+земля) подвести к месту установки блока управления уравнительной платформой.
- Необходимо обеспечить поверхность 200x300 для установки блока управления уравнительной платформой.
- Необходимо обеспечить поверхности для установки резиновых дамперов. См. раздел "Опциональное оборудование".

Уравнительная платформа DSIMC						Лит.	Масса	Масштаб
Изм.	Лист	№ докум.	Подп.	Дата	Схема подготовки приямка и установки закладных элементов под уравнительную платформу с выдвижной аппарелью 1000мм консольного типа (ворота перед платформой на расстоянии 50мм) Автомобиль со встроенным лифтом			
Разраб.						Лист	Листов	1
Проб.						Европейская линейка		
Т.контр.						DoorHan		
Н.контр.						Копировал		
Утв.						Формат A2		