
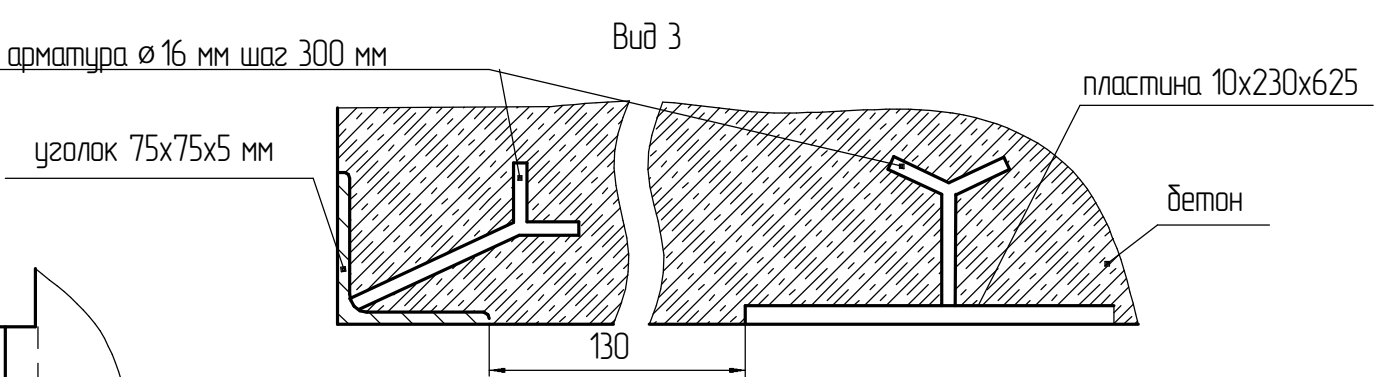
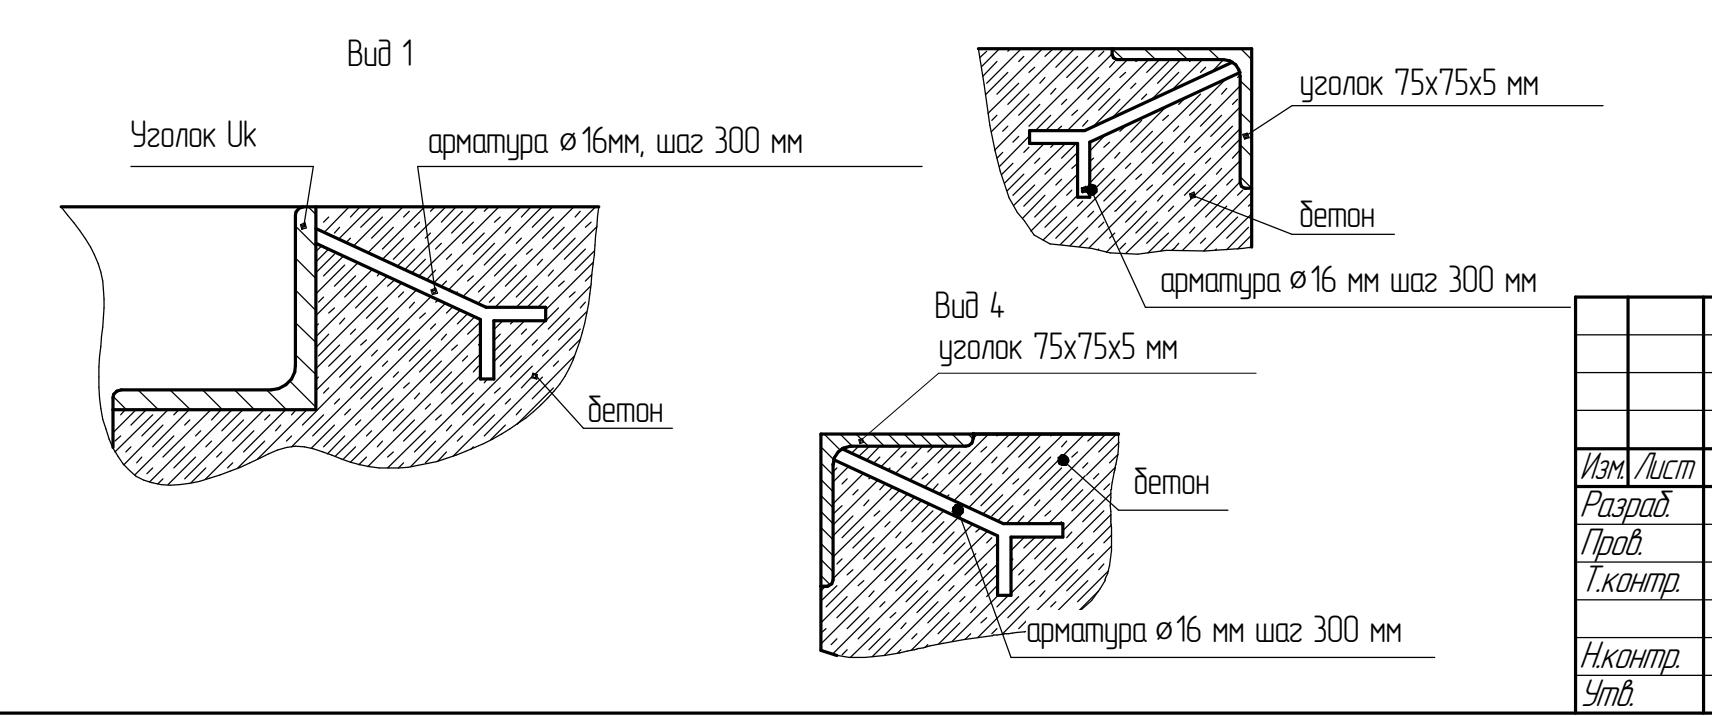
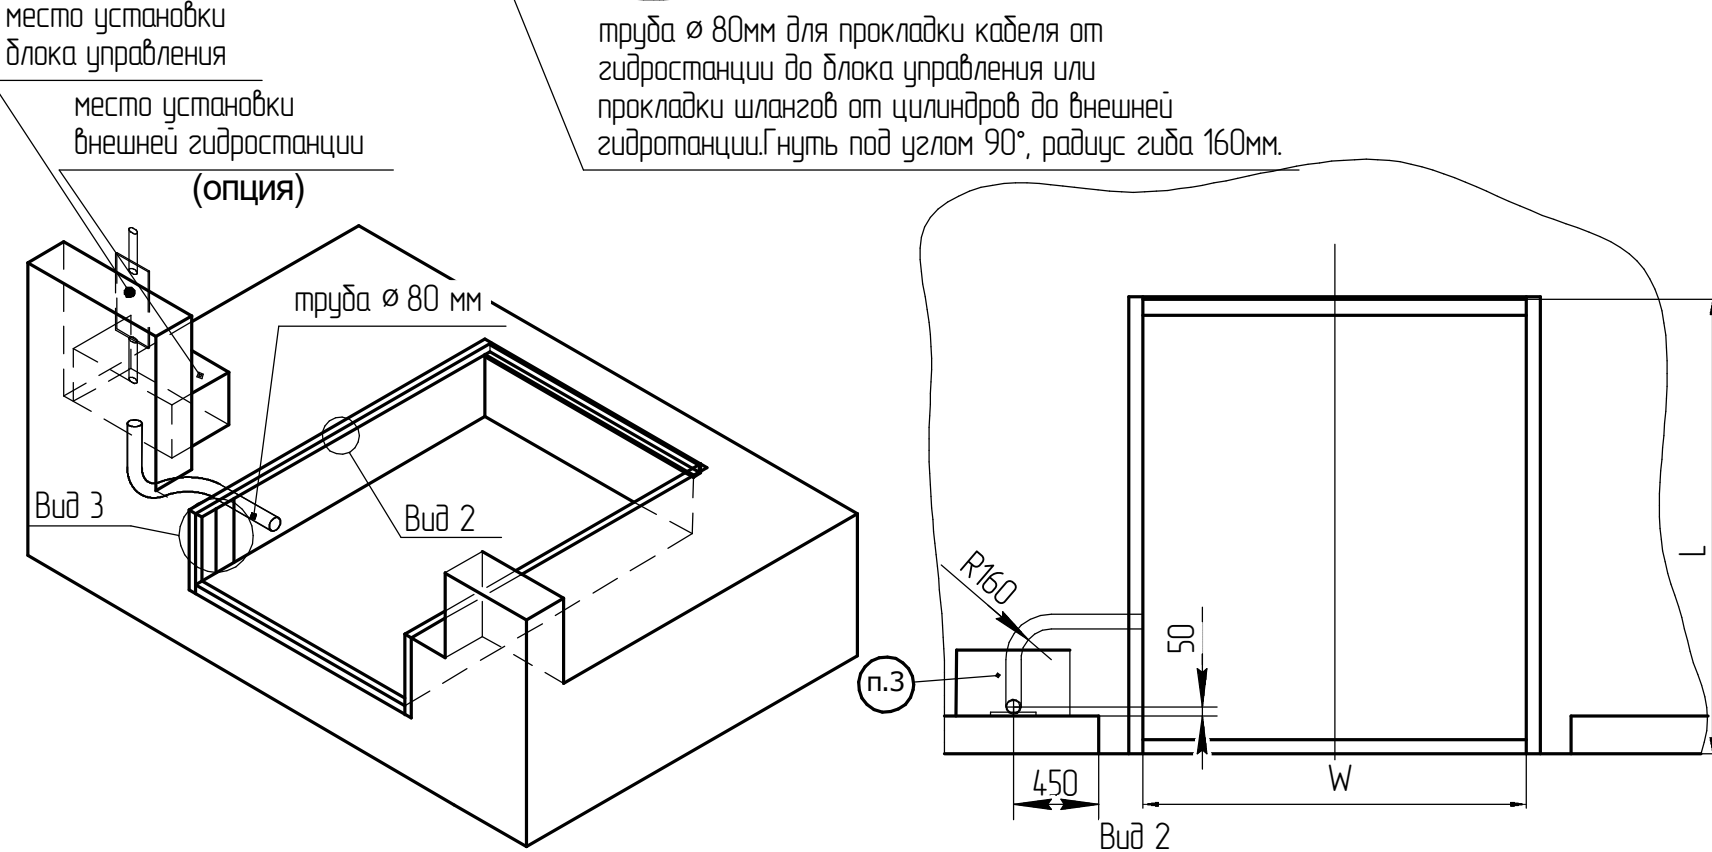


Перв. примен.
Справ. №
Подп. и дата
Взам. инв. №
Подп. и дата
Инв. № подл.

შპს დორჰანი კონსტრუქციები

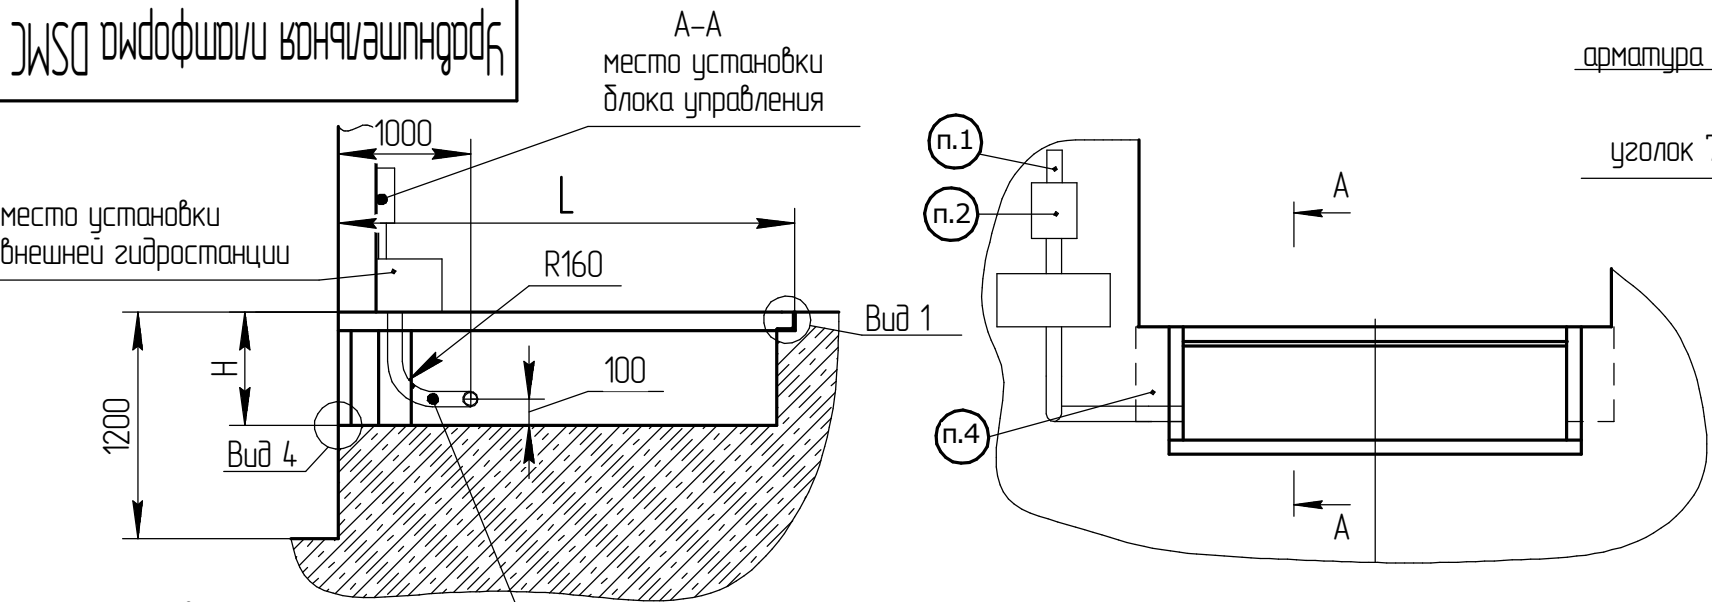

Артикул ур.платформы	Размер ур. платформы (длина x ширина, м)	L, мм	W, мм	H, мм	Уголок, Uk
DSM252010-(06)C	DSM252005-(06)C	2387x2000	2410	2030	710
DSM302010-(06)C	DSM302005-(06)C	2887x2000	2910	2030	710
DSM352010-(06)C	DSM352005-(06)C	3387x2000	3410	2030	710
DSM402010-(06)C	DSM402005-(06)C	3887x2000	3910	2030	810
DSM252210-(06)C	DSM252205-(06)C	2387x2200	2410	2230	710
DSM302210-(06)C	DSM302205-(06)C	2887x2200	2910	2230	710
DSM352210-(06)C	DSM352205-(06)C	3387x2200	3410	2230	710
DSM402210-(06)C	DSM402205-(06)C	3887x2200	3910	2230	810
DSM252410-(06)C	DSM252405-(06)C	2387x2400	2410	2430	710
DSM302410-(06)C	DSM302405-(06)C	2887x2400	2910	2430	710
DSM352410-(06)C	DSM352405-(06)C	3387x2400	3410	2430	710
DSM402410-(06)C	DSM402405-(06)C	3887x2400	3910	2430	810

- 380V (3 фазы+нейтраль+земля) подвести к месту установки блока управления уравнительной платформы.
- Необходимо обеспечить поверхность 200x300 мм для установки блока управления уравнительной платформы.
- В случае заказа уравнительной платформы с внешним размещением гидростанции (опция) необходимо обеспечить поверхность 350x600 мм.
- Необходимо обеспечить поверхность для установки резиновых демпферов (см. раздел опционное оборудование).
- Рекомендуемая высота установки блока управления 1250 мм от уровня пола.

Уравнительная платформа DSMC					Лит.	Масса	Масштаб
Изм.	Лист	№ докум.	Подп.	Дата	Схема подготовки приямка и установки закладных элементов под уравнительную платформу с выдвижной аппарелью консольного типа при использовании автомобилей без встроенного лифта		
Разраб.					Лист	Листов	1
Пров.					Российская линейка		
Т.контр.					DoorHan		
Н.контр.					Копировал		
Утв.					Формат А3		