



Инженерные сети 1 (1:25)

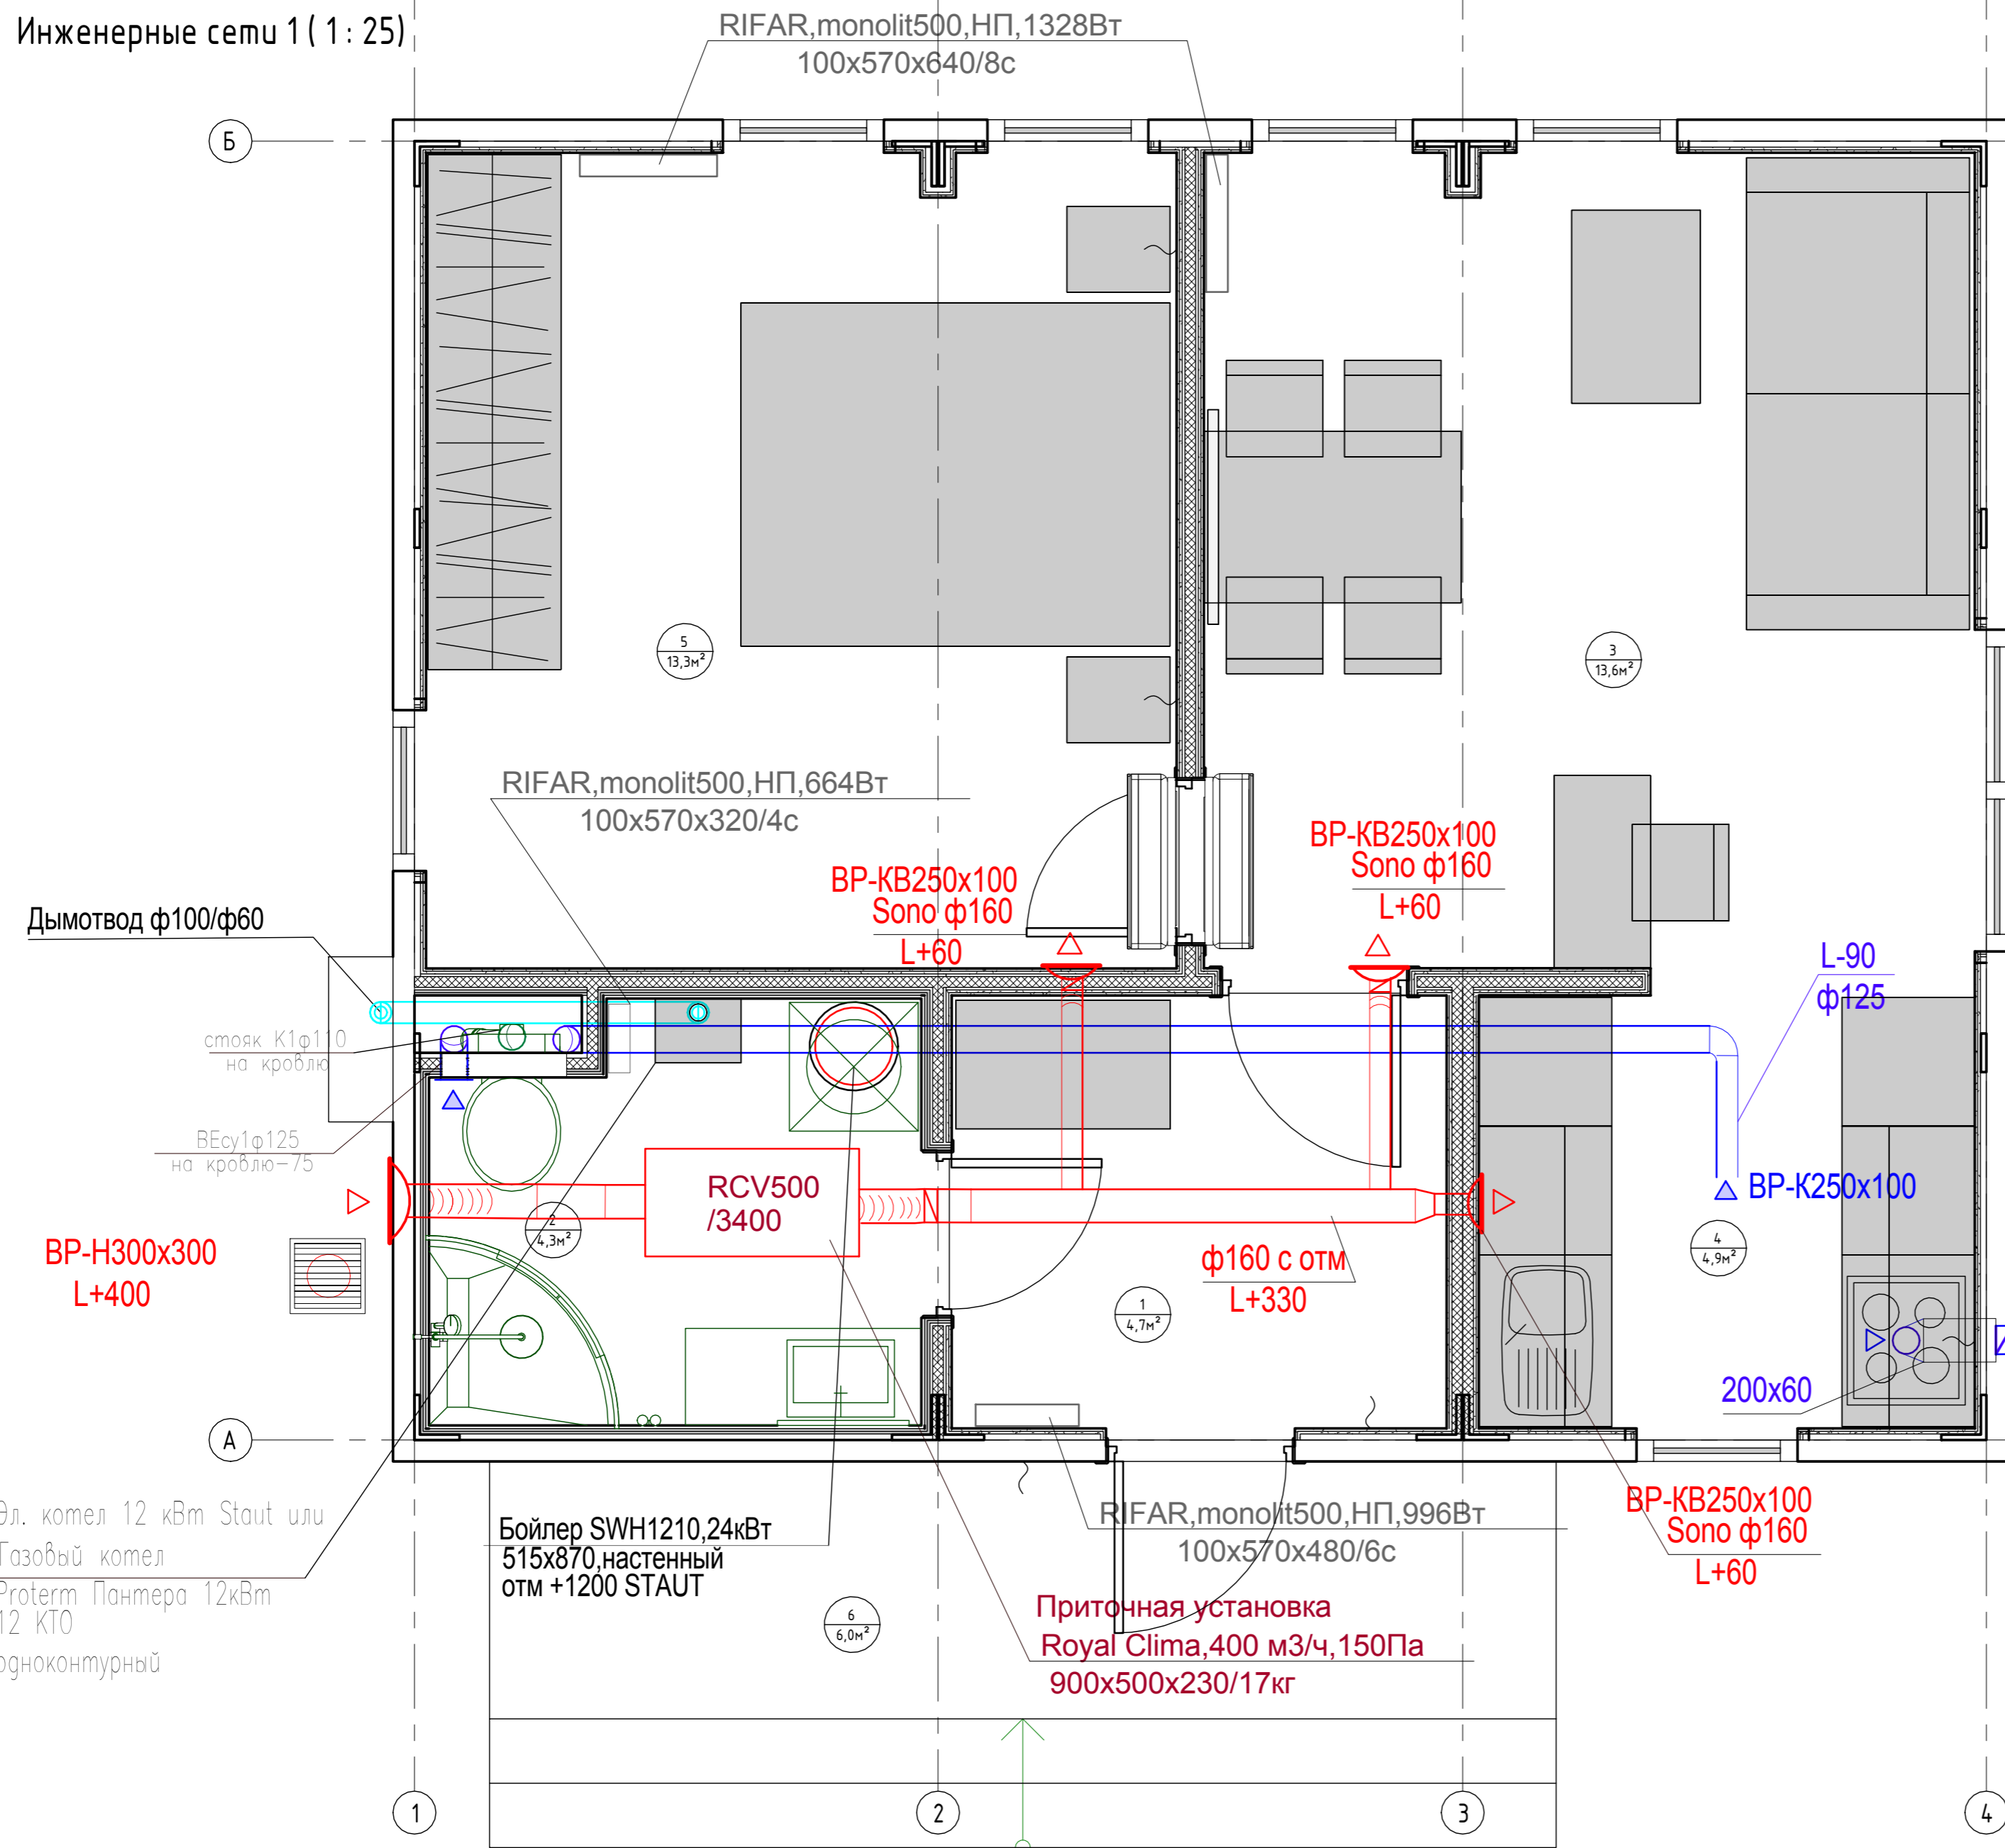

3. Радиатор Rifar Supremo 500 - Цветной антрацит




4. КОМПЛЕКТ КОАКСИАЛЬНОГО ДЫМОХОДА ROYAL THERMO 60/100 ММ УНИВЕРСАЛЬНЫЙ ДЛЯ НАСТЕННЫХ КОТЛОВ ВСЕХ МАРК

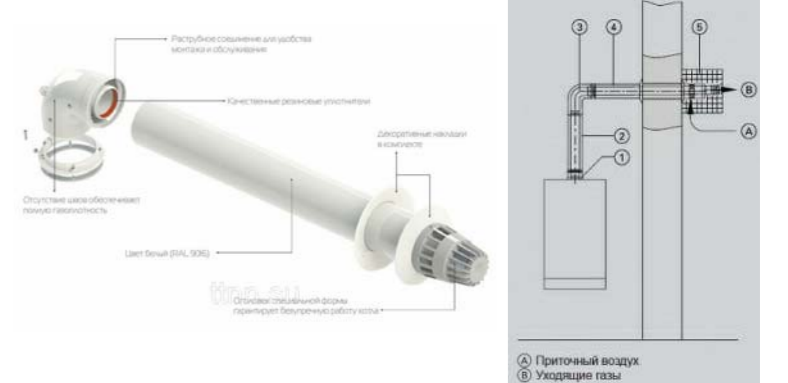

5. ROYAL Clima Компактные приточные установки серии VENTO



6. Комнатный регулятор температуры Exacontrol 7

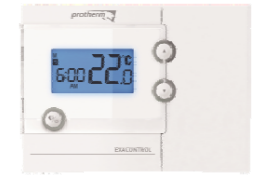

7. Stout Бойлер косвенного нагрева настенный



Экспликация помещений		
Номер помещения	Наименование	Площадь, м²
1	Прихожая	4,65
2	Сан.узел	4,26
3	Гостиная	13,62
4	Кухня	4,85
5	Спальня	13,26
6	Крыльцо	5,96
Общий итог		46,62

0604/21-1-					
Заказчик: ООО "ДорХан - Торговый Дом"					
Адрес: 143002, МО, Одинцовский район, с. акуллово, ул. Новая, д.120, стр.1, офис 59					
Изм.	Кол.уч.	Лист	№ док.	Подп.	Дата
ГАП			Корнева Е.В.		
ГИП			Ануфриенко В.Н.		
HOUSE LIGHT 3x6 modul (46,31м2)					Стадия
Инженерные сети 1					Лист
					Листов
					П
					10
					ООО "АСП-Инжиниринг"