


W - ширина проема
H - высота проема

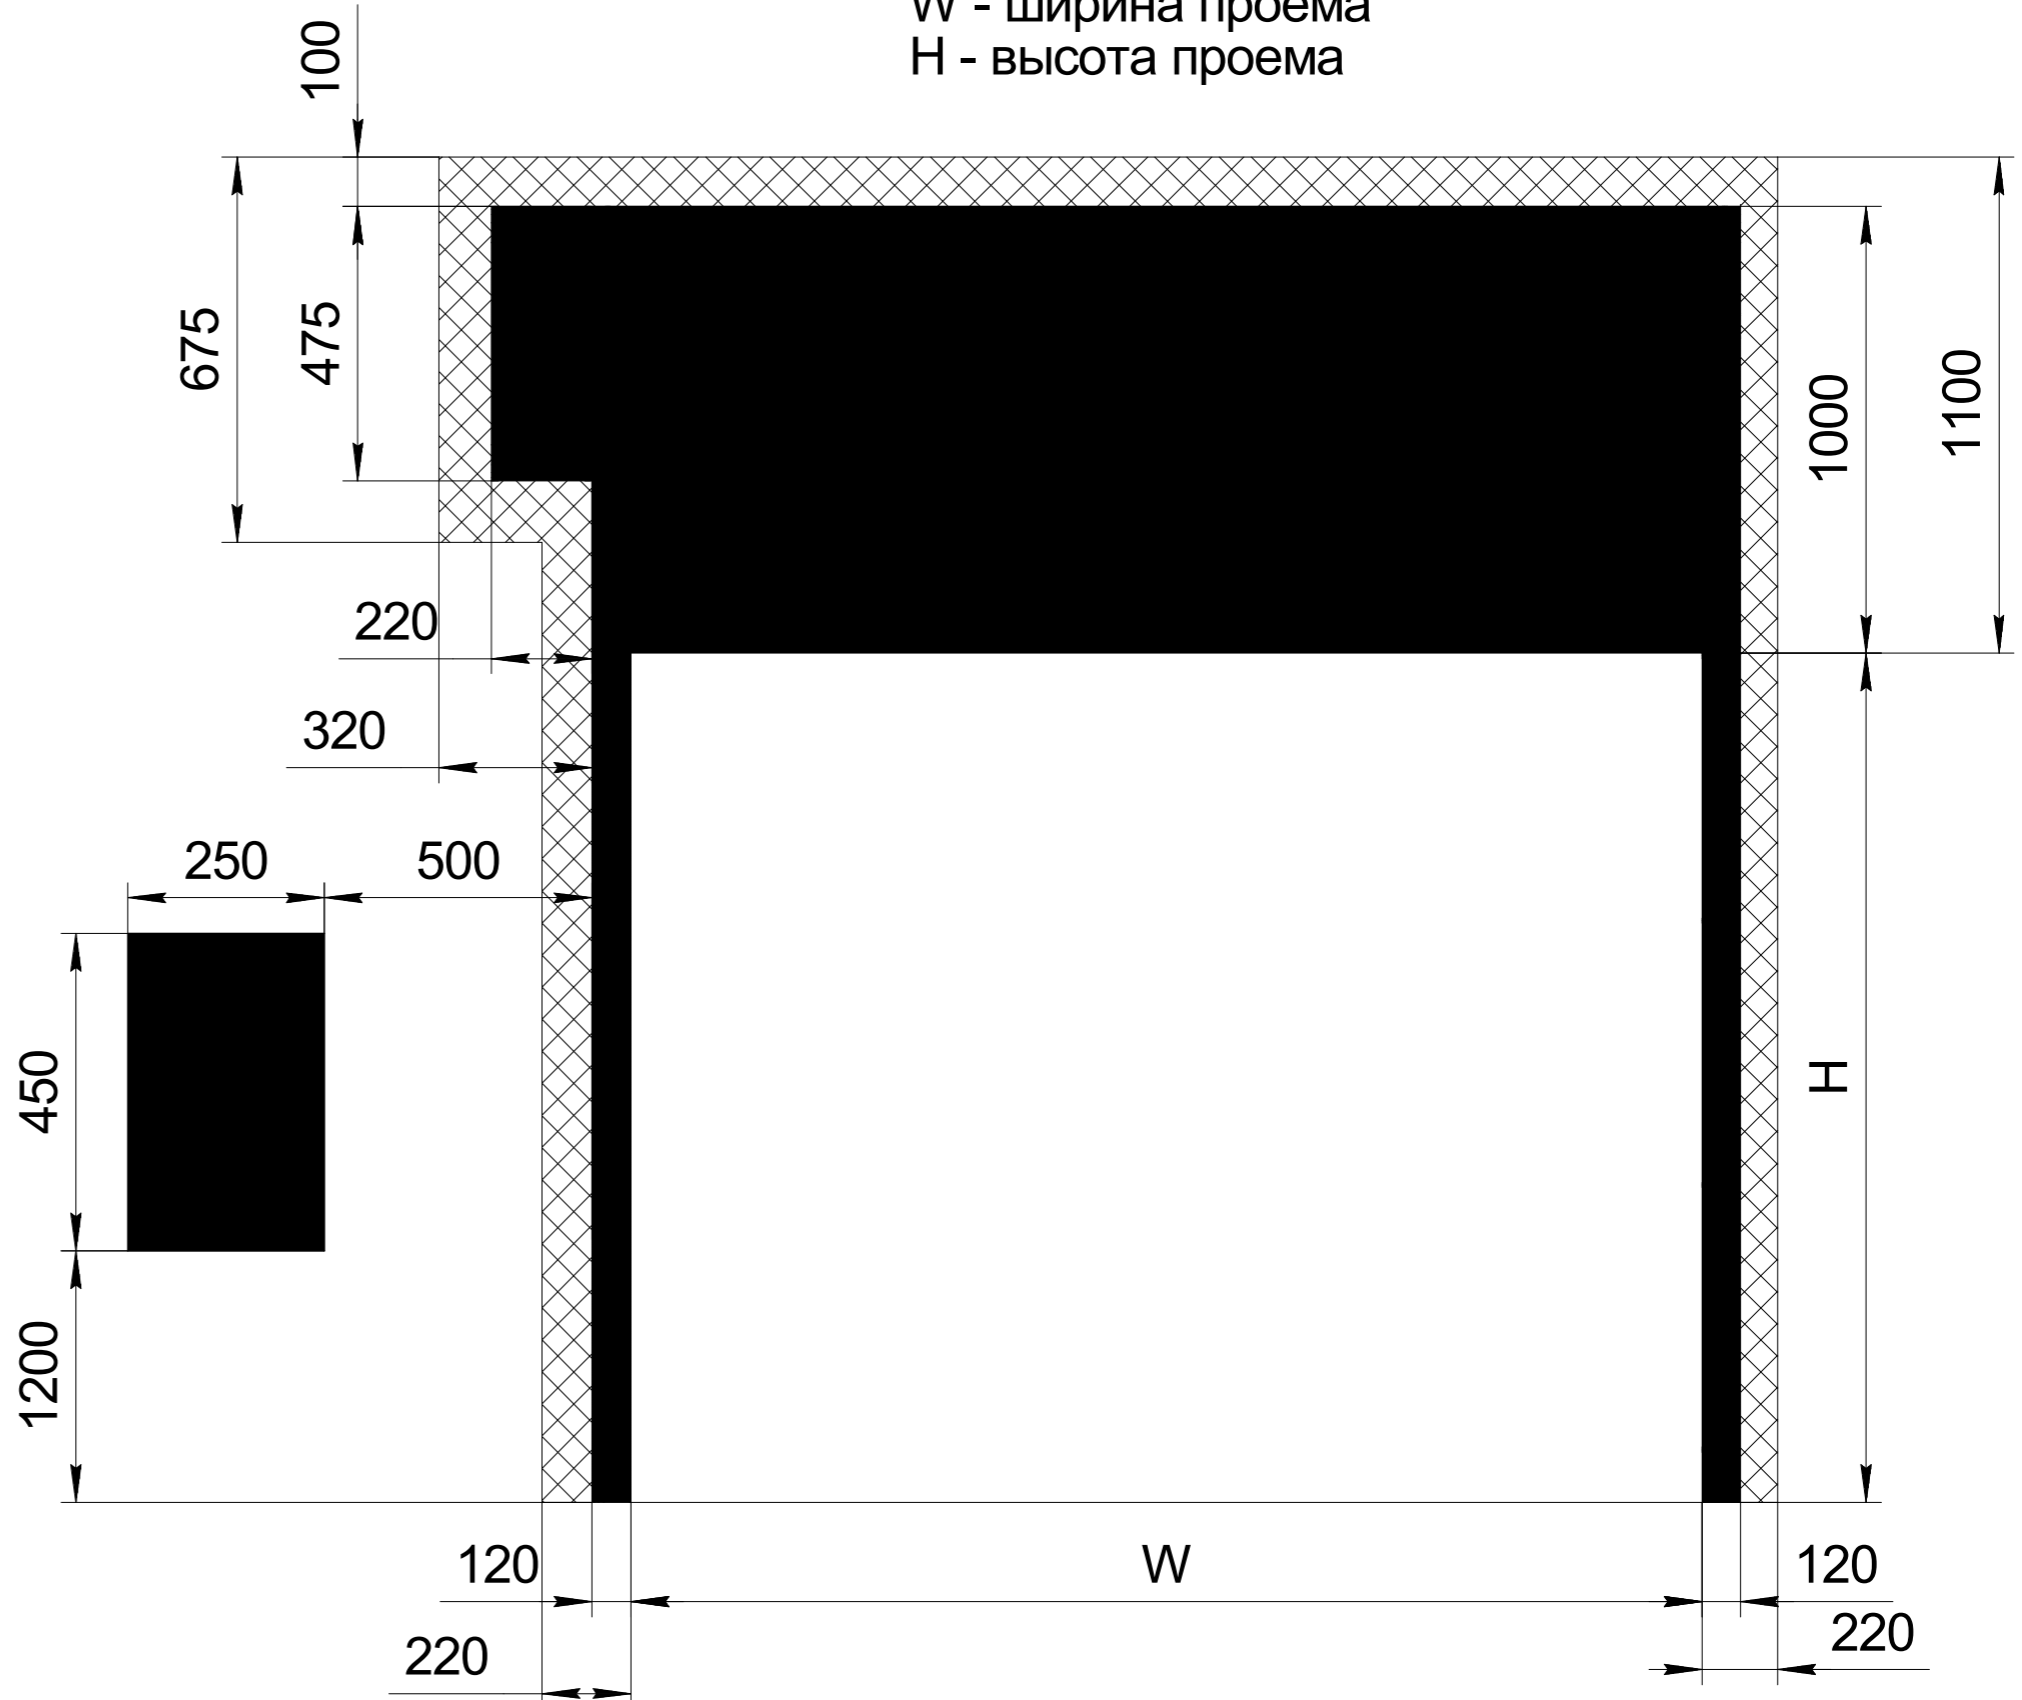

- поверхность занимаемая скоростными воротами и блоком управления
- свободное место, необходимое для монтажа ворот

Изм.	Лист	№ докум.	Подп.	Дата
Разраб.				
Проб.				
Т.контр.				
Н.контр.				
Утв.				

Скоростные рулонные ворота

SpeedRoll SDC
(без системы подогрева)

Лист	Масса	Масштаб
Лист	Листов	

Схема установки

DOORHAN

Перв. примен.

Справ. №

Подп. и дата

Инв. № дубл.

Взам. инв. №

Подп. и дата

Инв. № подл.