



Перв. примен.
Справ. №
Подп. и дата
Инв. № дубл.
Взам. инв. №
Подп. и дата
Инв. № подл.

Скоростные рулонные ворота

W - ширина проема
H - высота проема

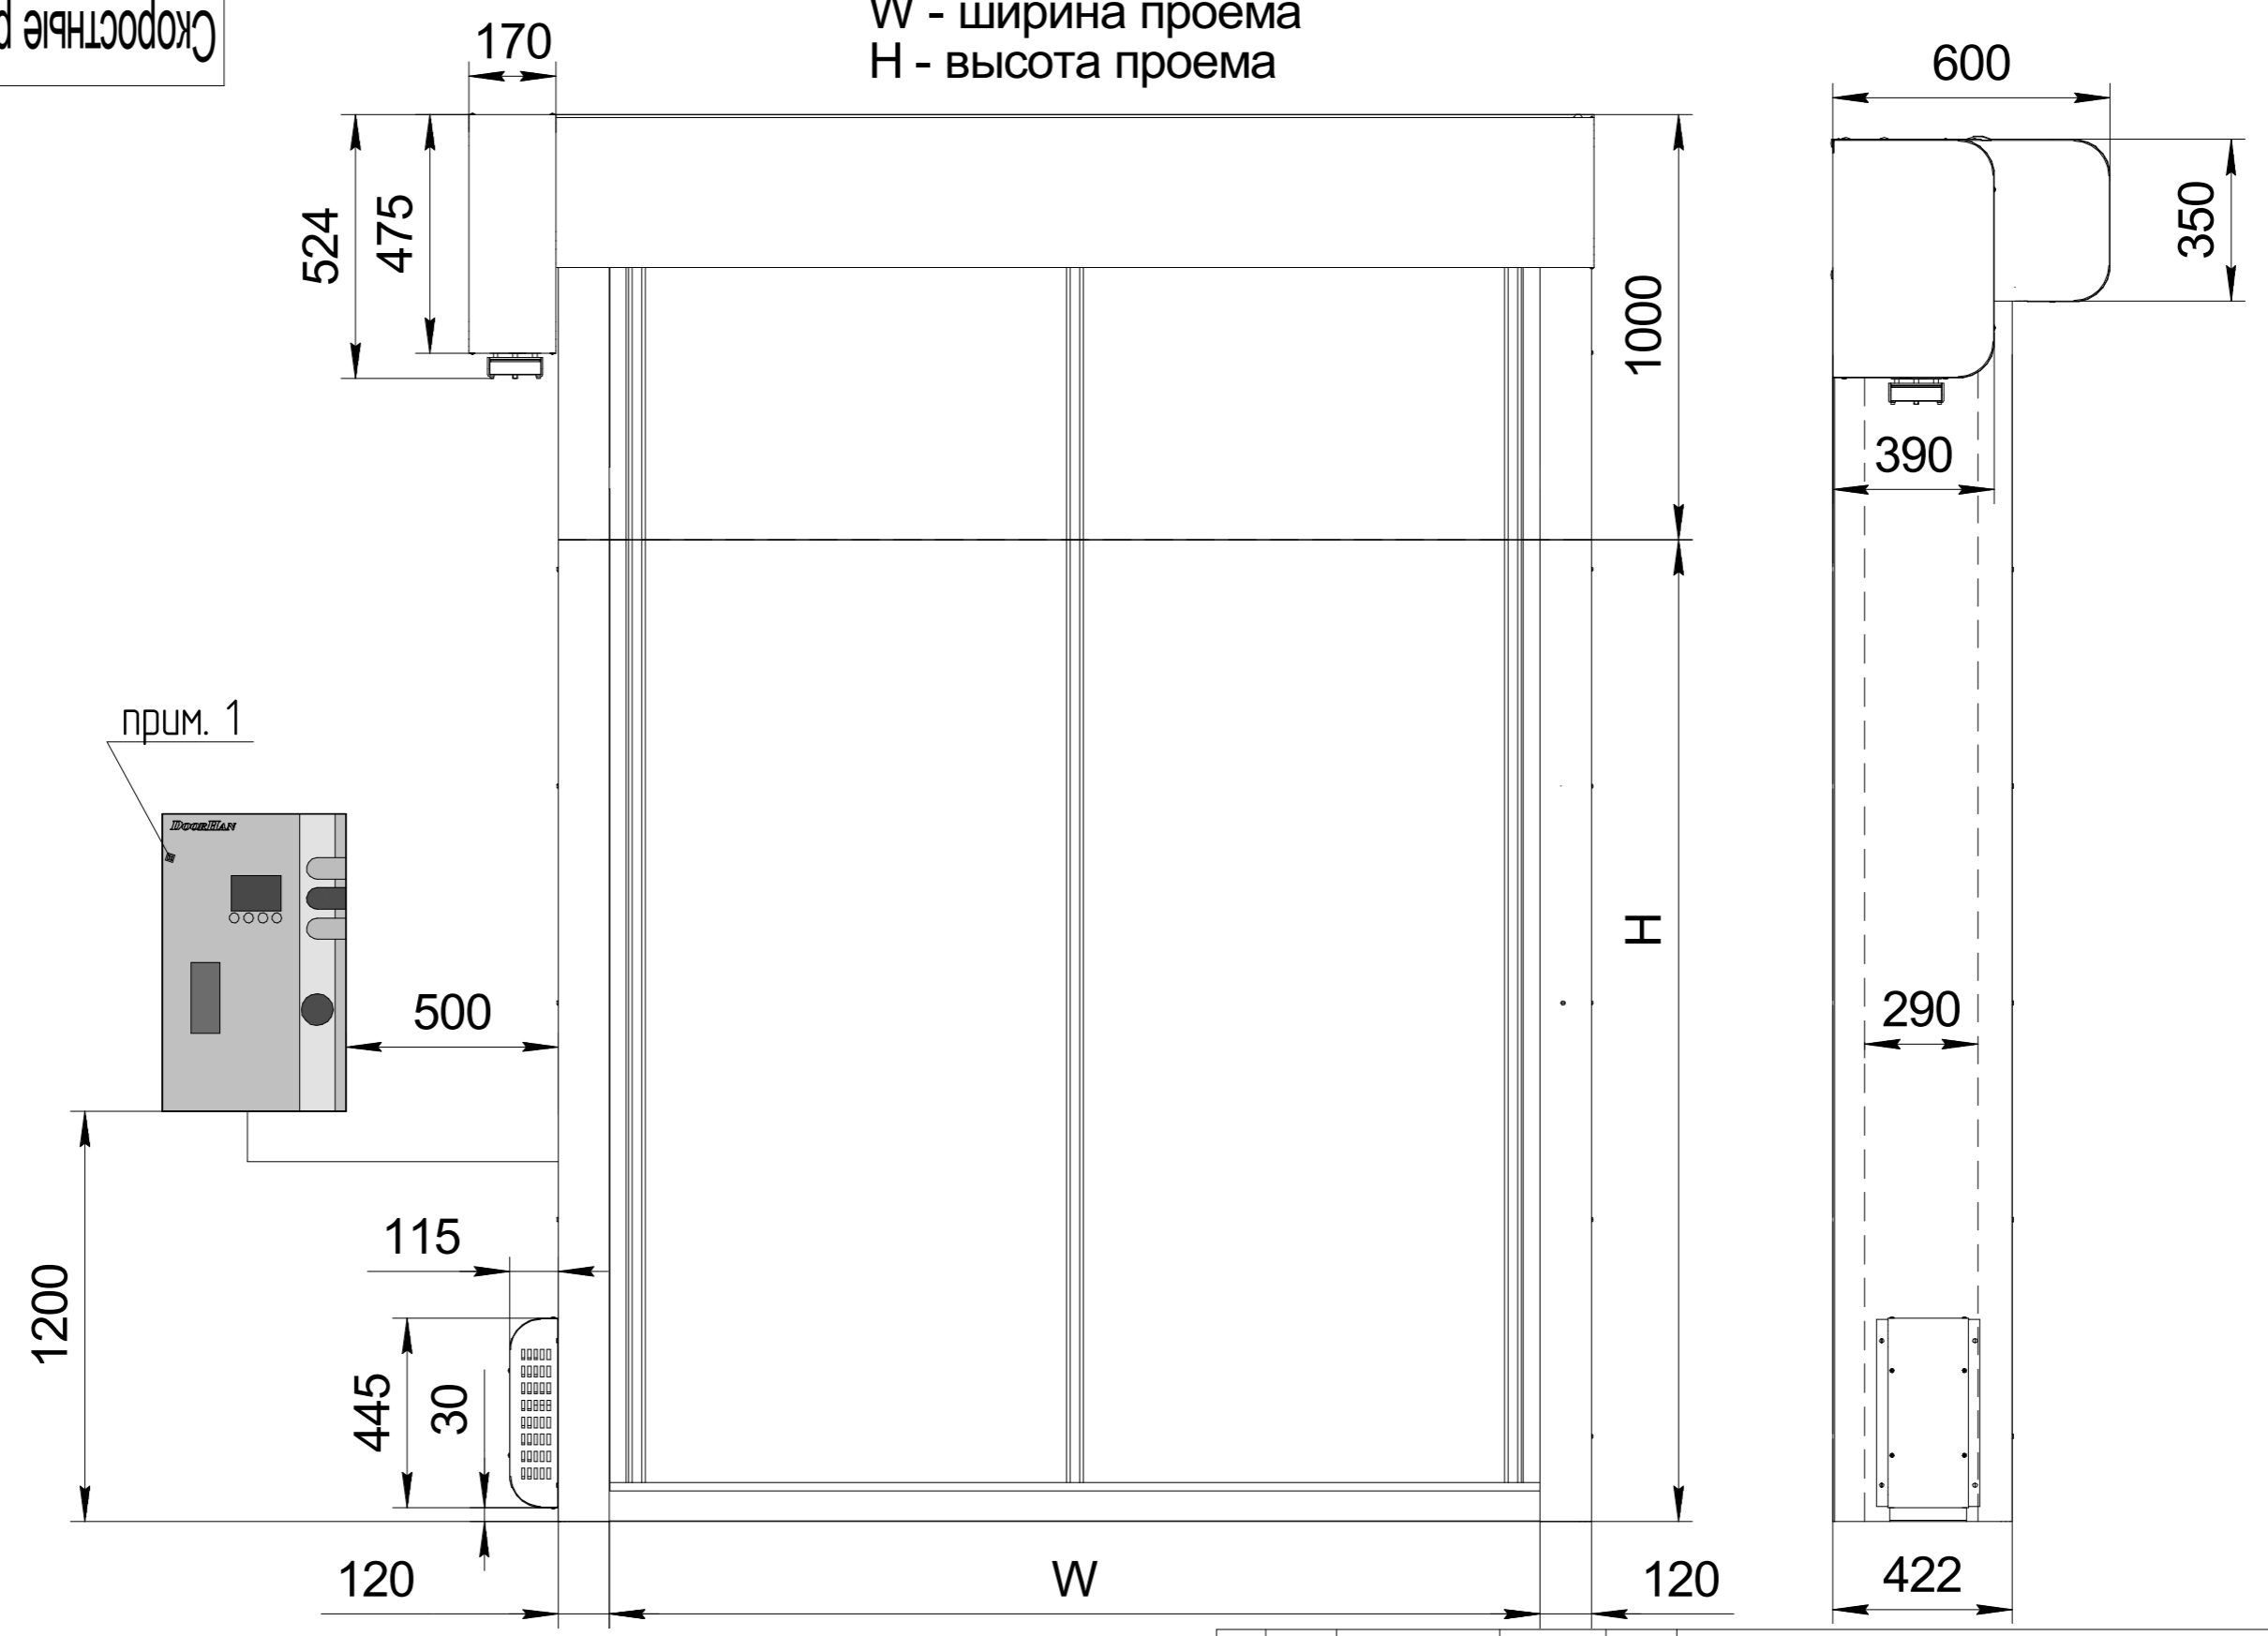

прим. 1

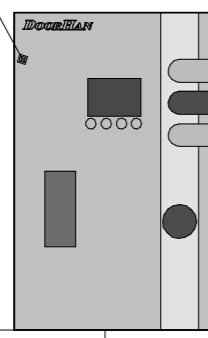

1. 380В (3 фазы+нейтраль+земля)/220В(1 фаза+нейтраль+земля) подвести к месту установки блока управления скоростных ворот и обеспечить поверхность 250x450 мм для установки блока управления.
2. Для получения более подробной информации обращайтесь в компанию "DoorHan".

Изм.	Лист	№ докум.	Подп.	Дата
Разраб.				
Проб.				
Т.контр.				
Н.контр.				
Утв.				

Скоростные рулонные ворота

SpeedRoll SDC

Лит.	Масса	Масштаб
Лист	Листов	

DOORHAN

Копировал

Формат А3