


ООО "Дорхан-Торговый дом"

Приложение 2 к  
техническому предложению.

Альбом технических решений модульных металлических конструкций.  
Узлы внешних ограждающих конструкций СС с ОГЗ.

Москва 2023

(1:50)

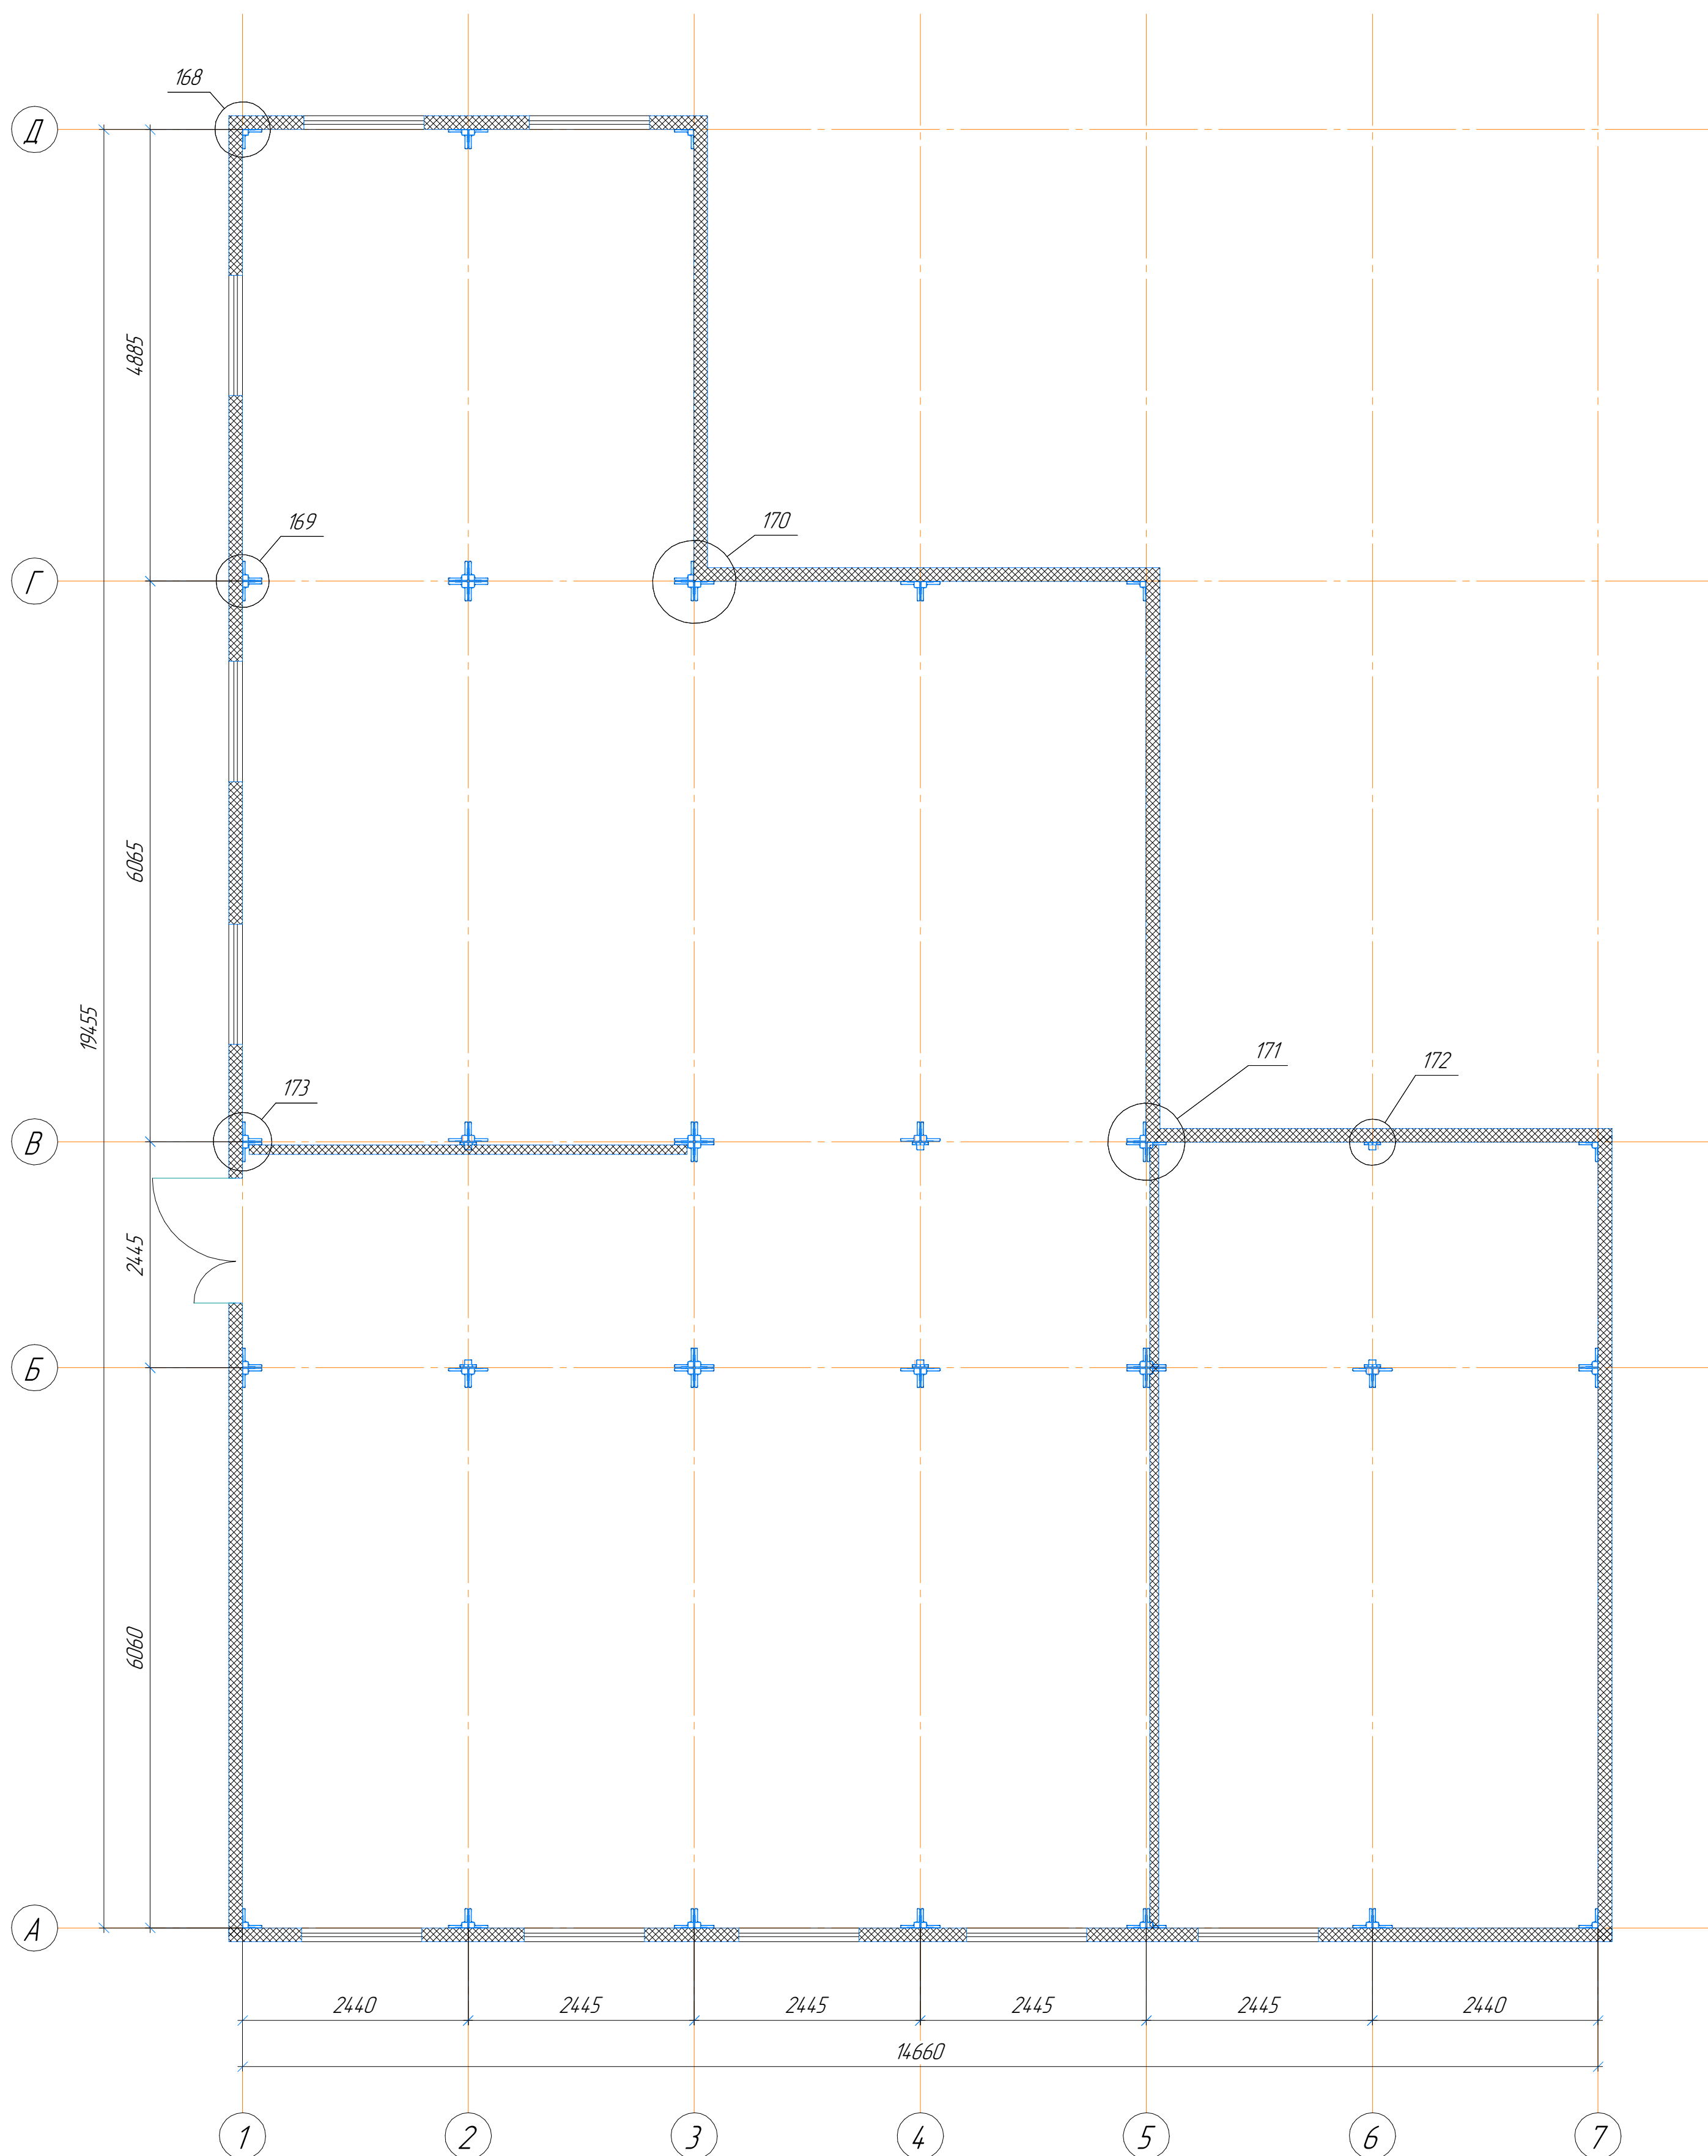

\* В помеченных позициях в артикулах и наименованиях в скобках указаны варианты.

SE/S(V)-IS-5-0.50/PLST-9003-(20\*160\*220\*20)/2500(3000)


Фасонный элемент/Санкт-Петербург(Воронеж)/Угол внутренний/(20\*160\*220\*20)/t=2500(3000)/t=0.50/Polyester-9003

т.е. данный фасонный элемент может изготавливаться в Санкт-Петербурге или Воронеже и иметь длину 2500 или 3000мм.

Пример:


SE/V-IS-5-0.50/PLST-9003-(20\*160\*220\*20)/3000

Фасонный элемент/Воронеж/Угол внутренний/(20\*160\*220\*20)/t=3000/t=0.50/Polyester-9003

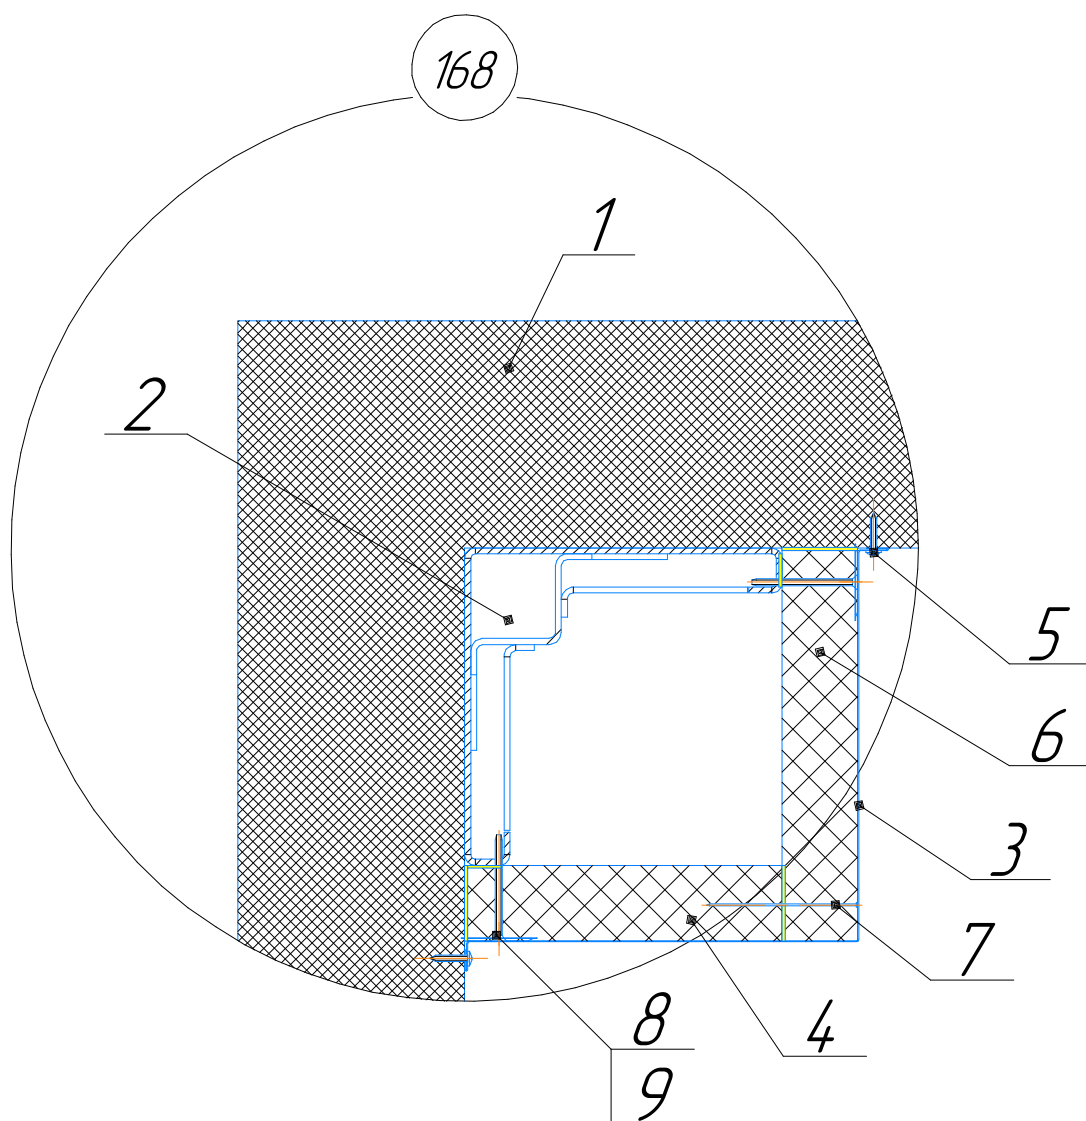


| Поз. | Артикул                                              | Наименование   |
|------|------------------------------------------------------|---|
| 1    |                                                      | Панель стеновая   |
| 2    | DHMC-Stand                                           | Угловая стойка   |
| 3*   | SE/SIM-LS-5-0.70/PLST-9003-120*265*265*20/2500(3000) | Фасонный элемент/Санкт-Петербург/Воронеж/Угол внутренний/120*265*265*20/t=2500(3000)/t=0.70/Polyester-9003               |
| 4    | 2299-126                                             | Огнезащитный состав "Огнемаст Проф"                                                                                      |
| 5    | 164-300                                              | Саморез/D=4,2мм/L=25мм/с пресс-шайбой/с плоской головкой/с крест.шлицем/Н-острый/Полнорезьб./-/Окрашенный/Белый/RAL 9003 |
| 6    | MWRT170-1200*600*50/4                                | Плита минераловатная DoorNap Руф В 170-1200*600*50/4                                                                     |
| 7    | DHM0804                                              | Гвоздь 100мм   |
| 8    | 164-453                                              | Саморез/D=4,8мм/L=80мм/с потайной головкой/потайной головкой/с крест.шлицем/Н-острие/Полнорезьб./Р-м                     |
| 9    | 165-509                                              | Шайба/D=6,0мм/s=0,75мм/Рондоль/Оцинкованный///-                                                                          |

\*-оставить нужный регион и длину.

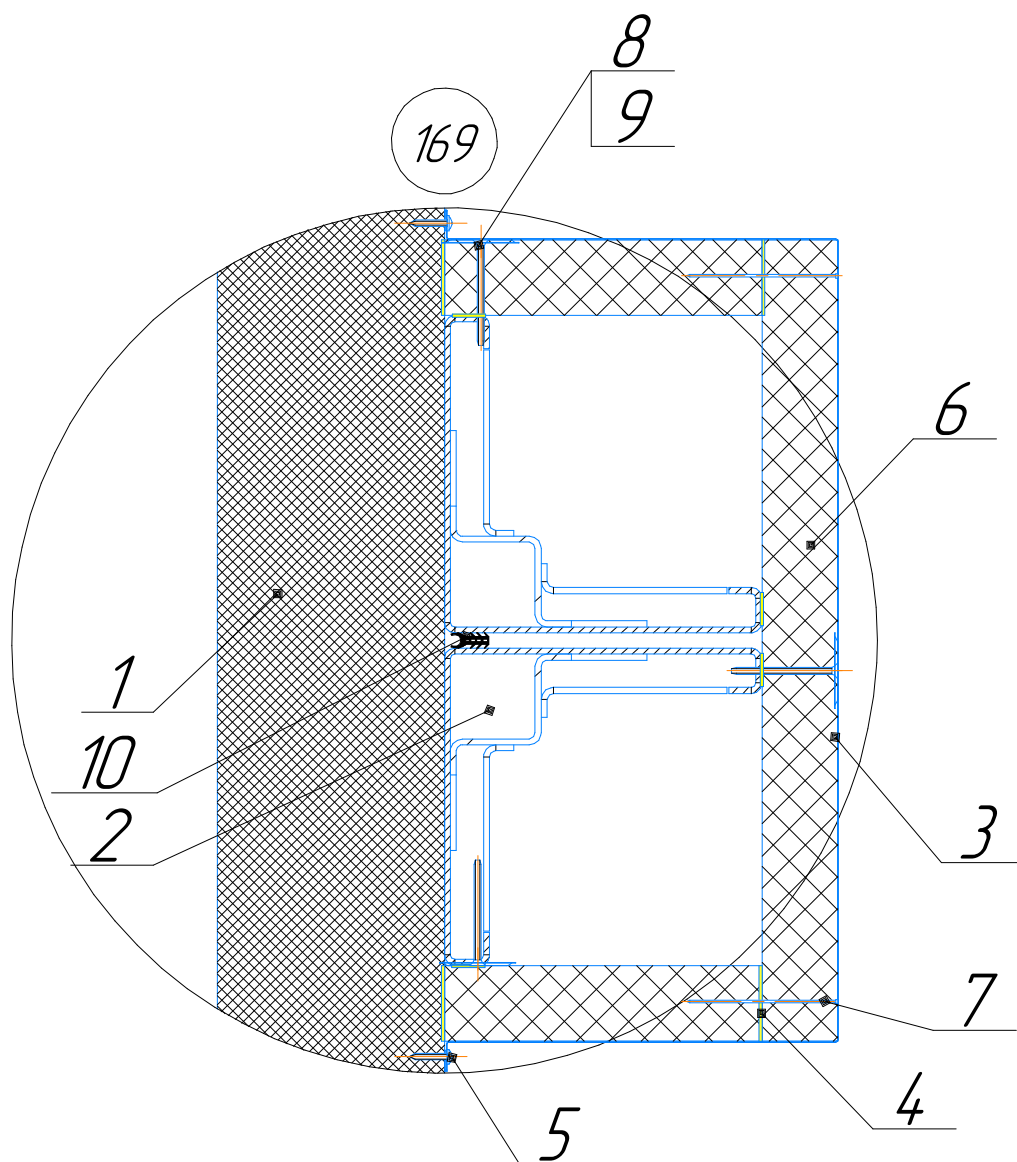


| Поз. | Артикул                                                                         | Наименование   |
|------|---------------------------------------------------------------------------------|---|
| 1    |                                                                                 | Панель стеновая   |
| 2    | DHMC-Stand                                                                      | Угловая стойка   |
| 3*   | SE/SIV-B-2-0.70/PLST-9003-(20*265*535*265*20)/(2500(3000)/t=0.70/Polyester-9003 | Фасонный элемент/Санкт-Петербург(Воронеж)/Нащельник/(20*265*535*265*20)/t=2500(3000)/t=0.70/Polyester-9003               |
| 4    | 2299-126                                                                        | Огнезащитный состав "Огнемаст Проф"                                                                                      |
| 5    | 164-300                                                                         | Саморез/D=4,2мм/L=25мм/с пресс-шайбой/с плоской головкой/с крест.шлицем/Н-острый/Полнорезьб./-/Окрашенный/Белый/RAL 9003 |
| 6    | MWRT170-1200*600*50/4                                                           | Плита минераловатная DoorNap Руф В 170-1200*600*50/4                                                                     |
| 7    | DHM0804                                                                         | Гвоздь 100мм   |
| 8    | 164-453                                                                         | Саморез/D=4,8мм/L=80мм/с потайной головкой/потайной головкой/с крест.шлицем/Н-острие/Полнорезьб./Р-м                     |
| 9    | 165-509                                                                         | Шайба/D=6,0мм/s=0,75мм/Рондоль/Оцинкованный///-                                                                          |
| 10   | DHMCU4                                                                          | Уплотнитель зазоров между блок-контейнерами                                                                              |

\*-оставить нужный регион и длину.

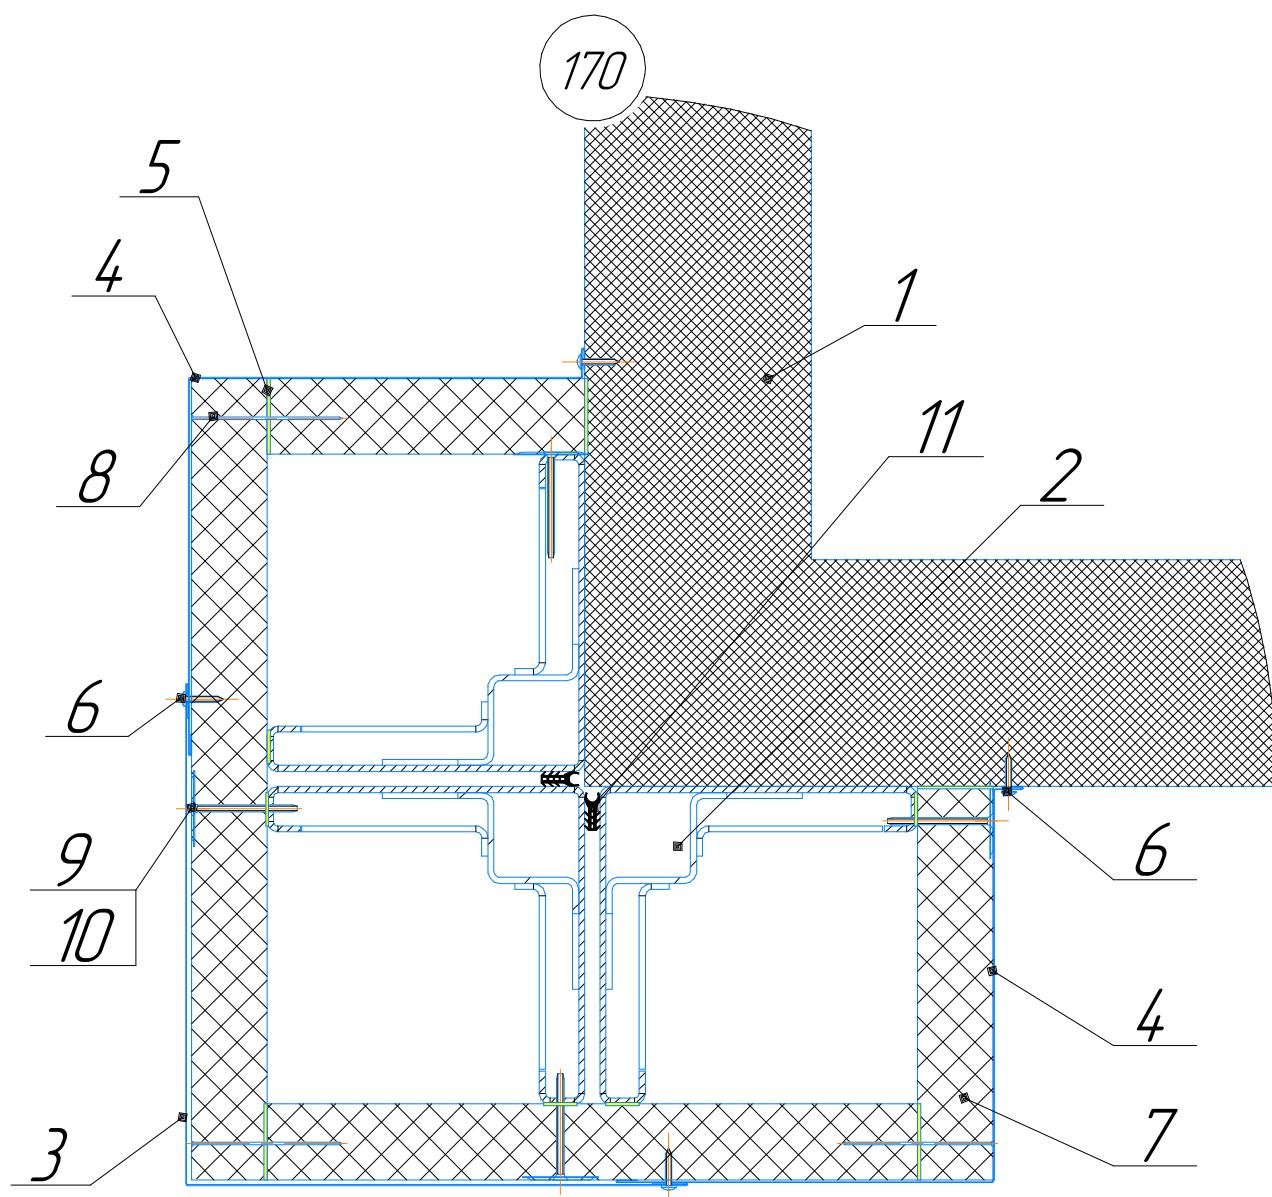

| Поз. | Артикул                                               | Наименование   |
|------|-------------------------------------------------------|---|
| 1    |                                                       | Панель стеновая   |
| 2    | DHMC-Stand                                            | Угловая стойка   |
| 3*   | SE/SIV-OC-3-0.70/PLST-9003-(330*330)/2500(3000)       | Фасонный элемент/Санкт-Петербург(Воронеж)/Угол наружный/(330*330)/t=2500(3000)/t=0.70/Polyester-9003                     |
| 4*   | SE/SIV-ZS-4-0.70/PLST-9003-(250*260*20/90)/2500(3000) | Фасонный элемент/Санкт-Петербург(Воронеж)/Z образный профиль/(250*265*20/90)/t=2500(3000)/t=0.70/Polyester-9003          |
| 5    | 2299-126                                              | Огнезащитный состав "Огнемаст Проф"                                                                                      |
| 6    | 164-300                                               | Саморез/D=4,2мм/L=25мм/с пресс-шайбой/С плоской головкой/С крест.шлицем/Н-острый/Полнорезьб./-/Окрашенный/Белый/RAL 9003 |
| 7    | MWRT170-1200*600*50/4                                 | Плита минераловатная DoorNap Руф В 170-1200*600*50/4                                                                     |
| 8    | DHM0804                                               | Гвоздь 100мм   |
| 9    | 164-453                                               | Саморез/D=4,8мм/L=80мм/с потайной головкой/потайной головкой/С крест.шлицем/Н-острие/Полнорезьб./Р-м                     |
| 10   | 165-509                                               | Шайба/D=6,0мм/s=0,75мм/Рандоль/Оцинкованный///-                                                                          |
| 11   | DHMCU4                                                | Уплотнитель зазоров между блок-контейнерами                                                                              |


\*-оставить нужный регион и длину.

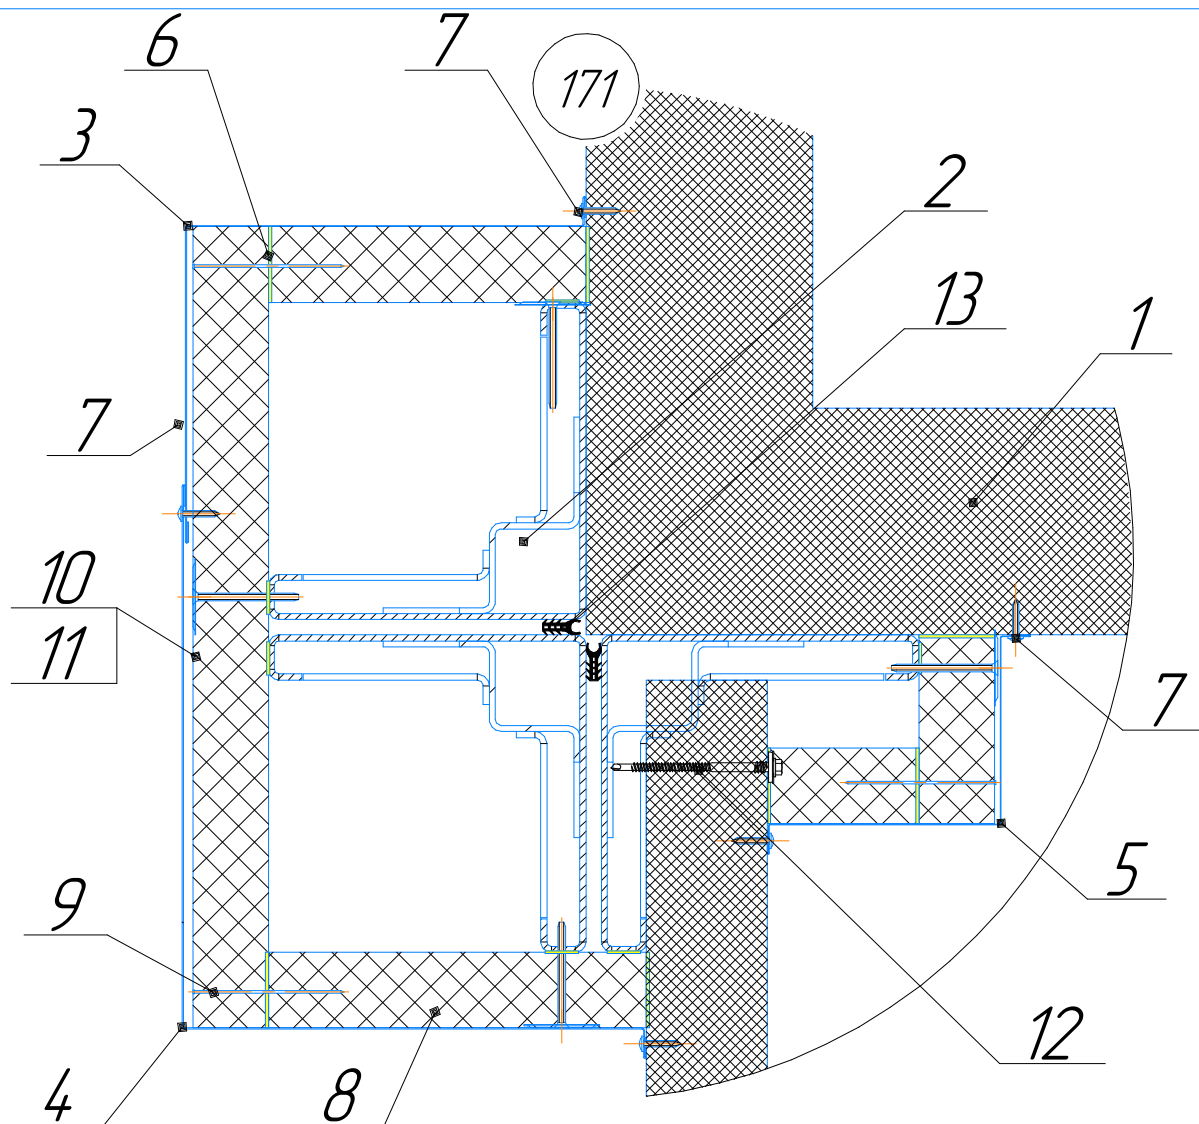

| Поз. | Артикул                                               | Наименование   |
|------|-------------------------------------------------------|---|
| 1    |                                                       | Панель стеновая   |
| 2    | DHMC-Stand                                            | Угловая стойка   |
| 3*   | SE/SIV-ZS-1-0.70/PLST-9003-(250*265*20/90)/2500(3000) | Фасонный элемент/Санкт-Петербург(Воронеж)/Z образный профиль/(250*265*20/90)/t=2500(3000)/t=0.70/Polyester-9003                                        |
| 4 *  | SE/SIV-ZS-1-0.70/PLST-9003-(360*310*20/90)/2500(3000) | Фасонный элемент/Санкт-Петербург(Воронеж)/Z образный профиль/(360*310*20/90)/t=2500(3000)/t=0.70/Polyester-9003                                        |
| 5    | DHMC-fe124-25                                         | Короб стеновой 150x130   |
| 6    | 2299-126                                              | Огнезащитный состав "Огнемаст Проф"   |
| 7    | 164-300                                               | Саморез/D=4,2мм/L=25мм/с пресс-шайбой/С плоской головкой/С крест.шлицем/Н-острый/Полнорезьб./-/Окрашенный/Белый/RAL 9003                               |
| 8    | MWRT170-1200*600*50/4                                 | Плита минераловатная DoorgNap Руф В 170-1200*600*50/4                                                                                                  |
| 9    | DHMO804                                               | Гвоздь 100мм   |
| 10   | 164-453                                               | Саморез/D=4,8мм/L=80мм/с потайной головкой/потайной головкой/С крест.шлицем/Н-острие/Полнорезьб./Р-м                                                   |
| 11   | 165-509                                               | Шайба/D=6,0мм/s=0,75мм/Рандоль/Оцинкованный///-   |
| 12** | 164-1059                                              | Саморез/D=5,5/6,3мм/L=115мм/самосверлящий по металлу толщиной до 5 мм/шестигранная с прессшайбой/-/сверло/2-хрезьбовой/-/с антикоррозийным покрытием/- |
|      | 164-1058                                              | Саморез/D=5,5/6,3мм/L=130мм/самосверлящий по металлу толщиной до 5 мм/шестигранная с прессшайбой/-/сверло/2-хрезьбовой/-/с антикоррозийным покрытием/- |
| 13   | DHMCU4                                                | Уплотнитель зазоров между блок-контейнерами   |


\*-оставить нужный регион и длину.

\*\* -Для СП толщиной 100 и 80 мм

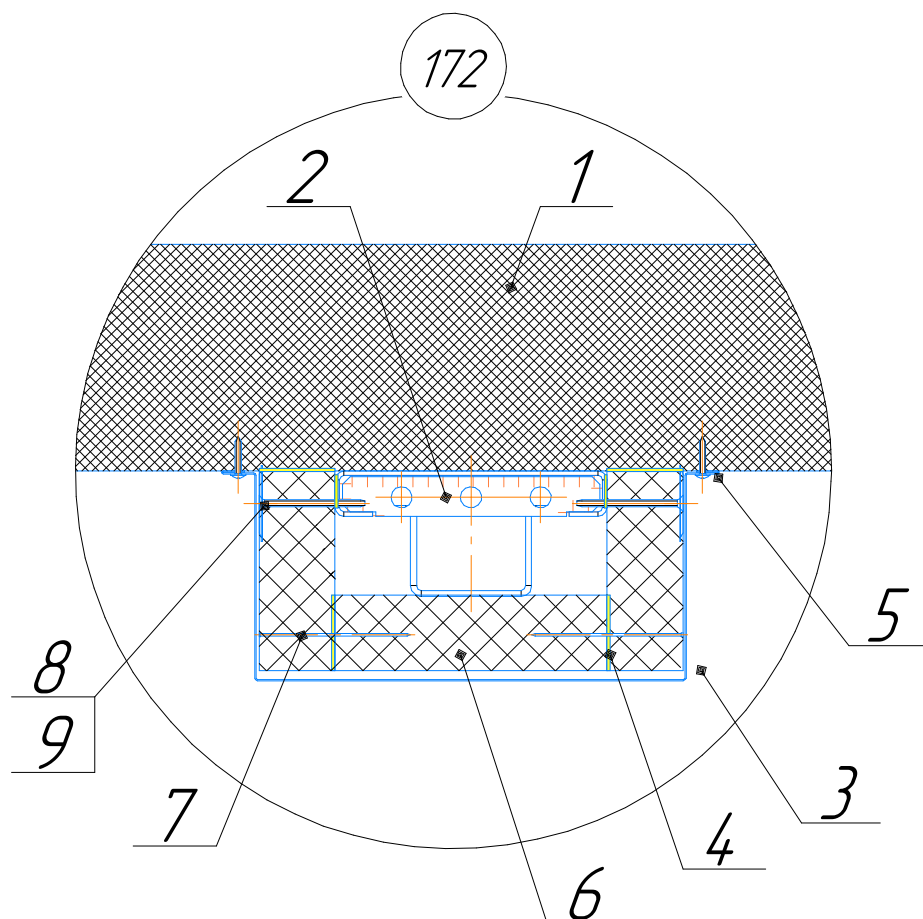

| Поз. | Артикул                                                  | Наименование   |
|------|----------------------------------------------------------|---|
| 1    |                                                          | Панель стеновая   |
| 2    | DHMC-StandMiddleF                                        | Средняя стойка   |
| 3*   | SE/SIV-B-2-0.70/PLST-9003-(20*140*285*140*20)/2500(3000) | Фасонный элемент/Санкт-Петербург(Воронеж)/Нащельник/(20*140*285*140*20)/t=2500(3000)/t=0.70/Polyester-9003               |
| 4    | 2299-126                                                 | Огнезащитный состав "Огнемаст Проф"                                                                                      |
| 5    | 164-300                                                  | Саморез/D=4,2мм/L=25мм/с пресс-шайбой/с плоской головкой/с крест.шлицем/Н-острый/Полнорезьб./-/Окрашенный/Белый/RAL 9003 |
| 6    | MWRT170-1200*600*50/4                                    | Плита минераловатная DoorgNap Руф В 170-1200*600*50/4                                                                    |
| 7    | DHM0804                                                  | Гвоздь 100мм   |
| 8    | 164-453                                                  | Саморез/D=4,8мм/L=80мм/с потайной головкой/потайной головкой/с крест.шлицем/Н-острие/Полнорезьб./Р-м                     |
| 9    | 165-509                                                  | Шайба/D=6,0мм/s=0,75мм/Рондоль/Оцинкованный///-                                                                          |

\*-оставить нужный регион и длину.

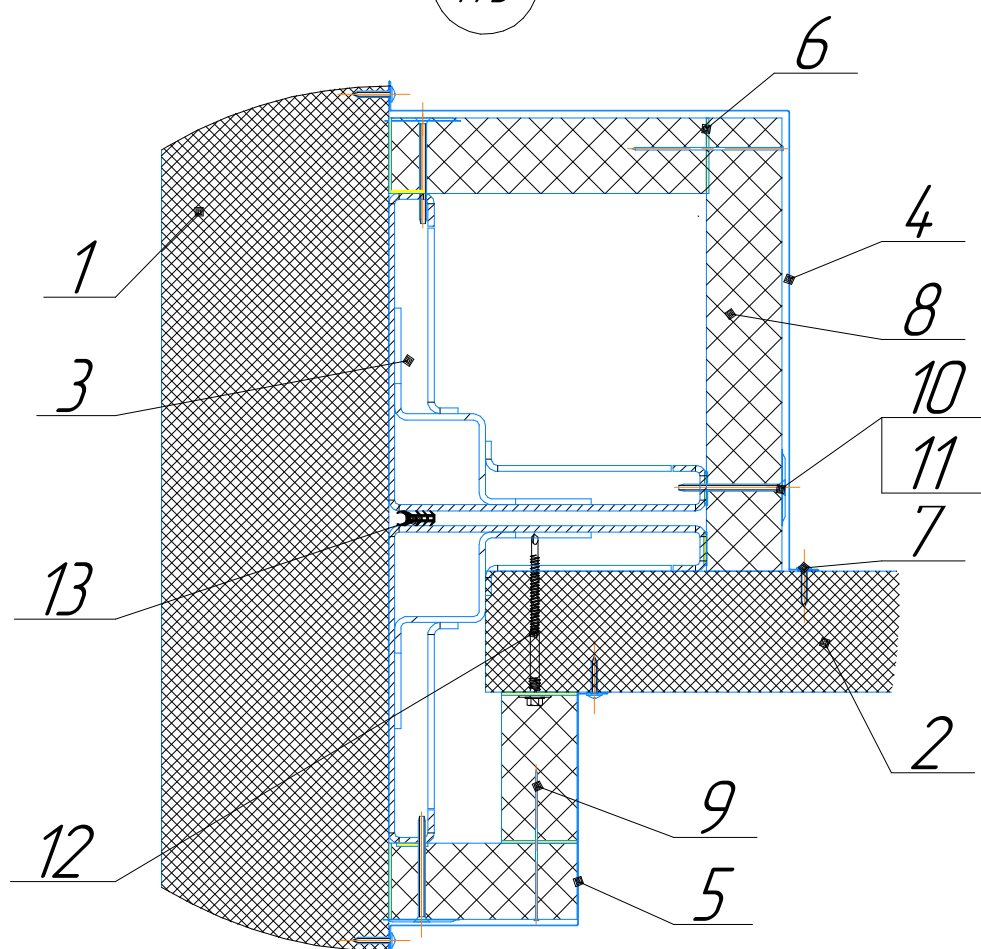

| Поз. | Артикул                                                 | Наименование   |
|------|---------------------------------------------------------|---|
| 1    |                                                         | Панель стеновая   |
| 2    |                                                         | Панель стеновая внутренняя   |
| 3    | DHMC-Stand                                              | Угловая стойка   |
| 4 *  | SE/SIV-IS-5-0.70/PLST-9003-(20*265*305*20)/(2500(3000)) | Фасонный элемент/Санкт-Петербург(Воронеж)/Узел внутренний/(20*265*305*20)/t=2500(3000)/t=0.70/Polyester-9003                                            |
| 5    | DHMC-fe124-25                                           | Короб стеновой 150x130   |
| 6    | 2299-126                                                | Огнезащитный состав "Огнемаз Проф"   |
| 7    | 164-300                                                 | Саморез/D=4,2мм/L=25мм/с пресс-шайбой/с плоской головкой/с крест.шлицем/Н-острый/Полнорезьб./-/Окрашенный/Белый/RAL 9003                                |
| 8    | MWRT170-1200*600*50/4                                   | Плита минераловатная DoorNap Руф В 170-1200*600*50/4   |
| 9    | DHM0804                                                 | Гвоздь 100мм   |
| 10   | 164-453                                                 | Саморез/D=4,8мм/L=80мм/с потайной головкой/потайной головкой/с крест.шлицем/Н-острие/Полнорезьб./Р-м                                                    |
| 11   | 165-509                                                 | Шайба/D=6,0мм/s=0,75мм/Рондоль/Оцинкованный///-   |
| 12** | 164-1059                                                | Саморез/D=5,5/6,3мм/L=115мм/самосверлящий по металлу толщиной до 5 мм/шестигранная с прессшайбой/-/сверло/2-хрезьбовой/-/с антикоррозионным покрытием/- |
|      | 164-1058                                                | Саморез/D=5,5/6,3мм/L=130мм/самосверлящий по металлу толщиной до 5 мм/шестигранная с прессшайбой/-/сверло/2-хрезьбовой/-/с антикоррозионным покрытием/- |
| 13   | DHMCU4                                                  | Уплотнитель зазоров между блок-контейнерами   |

\*-оставить нужный регион и длину.

\*\* -Для СП толщиной 100 и 80 мм