


ООО "Дорхан-Торговый дом"

Приложение 2 к
техническому предложению.

Альбом технических решений модульных металлических конструкций.
Узлы внешних ограждающих конструкций SC.

Москва 2023

(1:50)

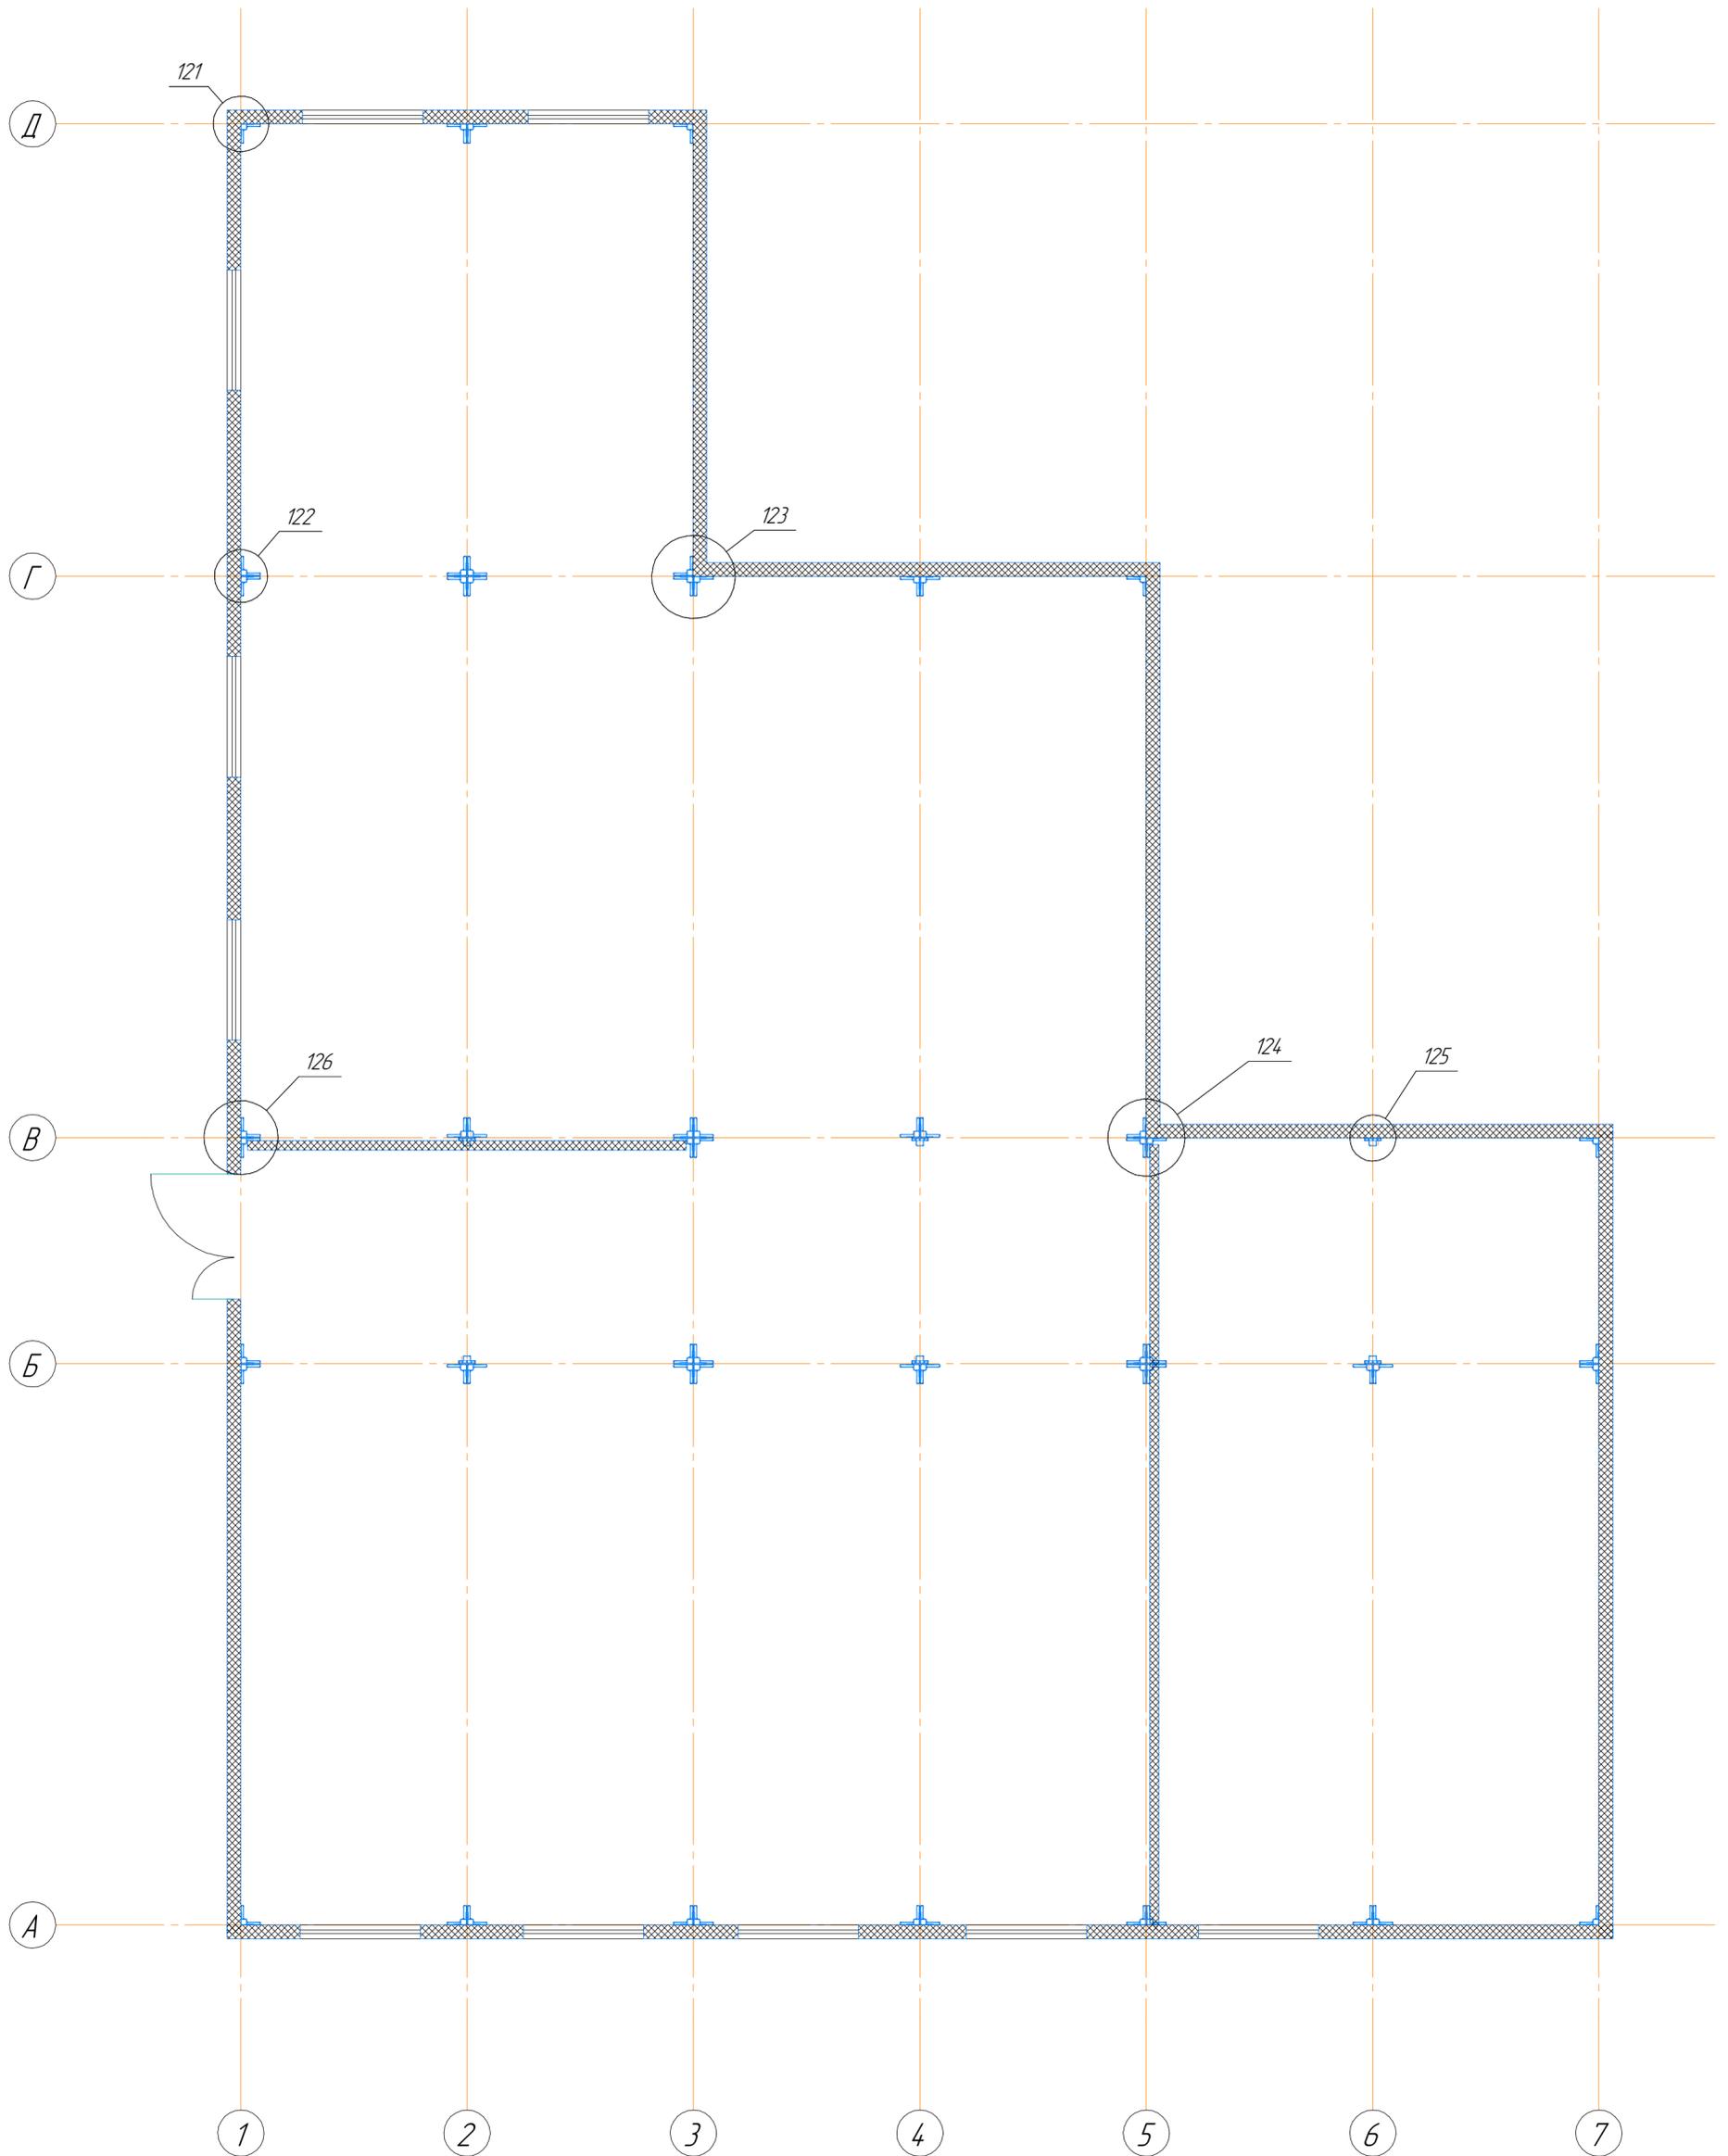

* В помеченных позициях в артикулах и наименованиях в скобках указаны варианты.

SE/S(V)-IS-5-0.50/PLST-9003-(20*160*220*20)/2500(3000)

Фасонный элемент/Санкт-Петербург(Воронеж)/Угол внутренний/(20*160*220*20)/t=2500(3000)/t=0.50/Polyester-9003


т.е. данный фасонный элемент может изготавливаться в Санкт-Петербурге или Воронеже и иметь длину 2500 или 3000мм.

Пример:

SE/V-IS-5-0.50/PLST-9003-(20*160*220*20)/3000


Фасонный элемент/Воронеж/Угол внутренний/(20*160*220*20)/t=3000/t=0.50/Polyester-9003

121

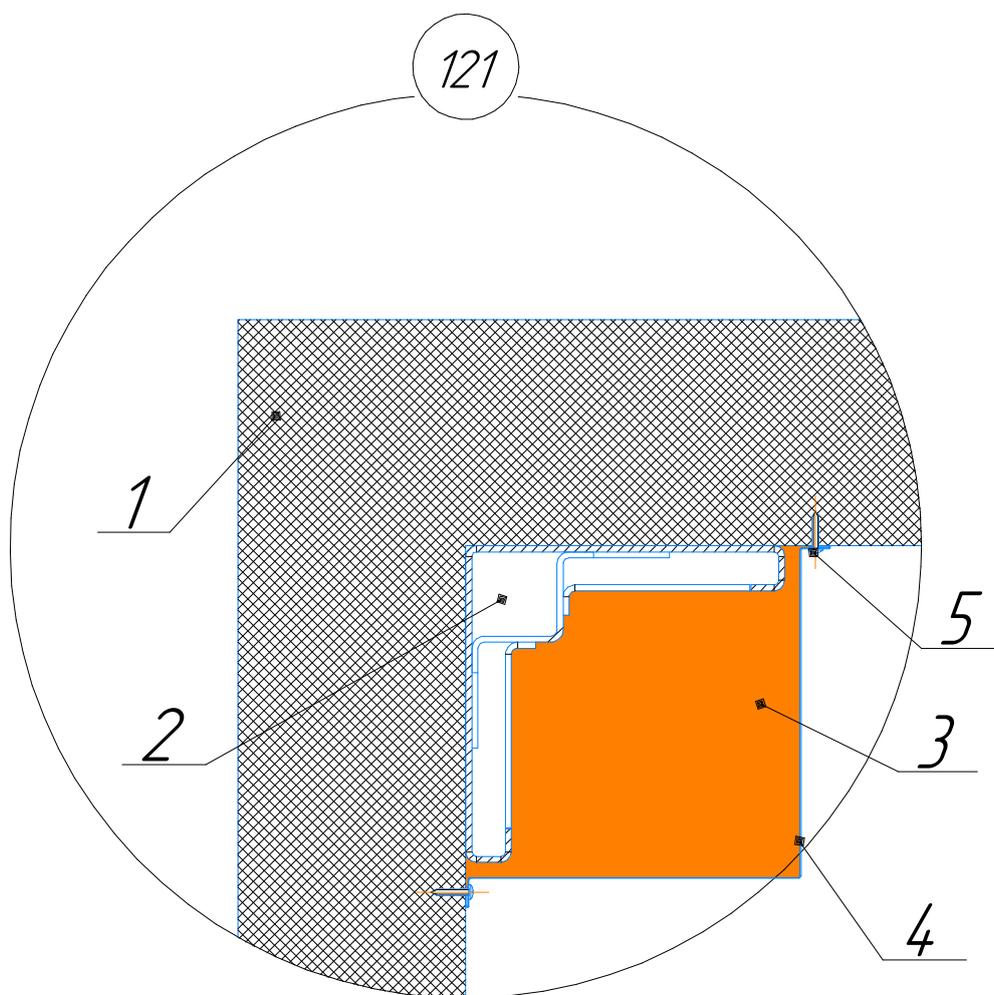


Поз.	Артикул	Наименование
1		Панель стеновая
2	DHMC-Stand	Угловая стойка
3	4 145-215	Утеплитель/ISOVER Сауна-50/Е/К-1200x12500
4 *	SE/SIV-IS-5-0.70/PLST-9003-(20*220*220*20)/2500030000	Фасонный элемент/Санкт-Петербург(Воронеж)/Угол внутренний/(20*220*220*20)/t=2500(3000)/t=0.70/Polyester-9003
5	164-300	Саморез/D=4,2мм/L=25мм/с пресс-шайбой/с плоской головкой/с крест.шлицем/Н-острый/Полнорезьб.

*-оставить нужный регион и длину.

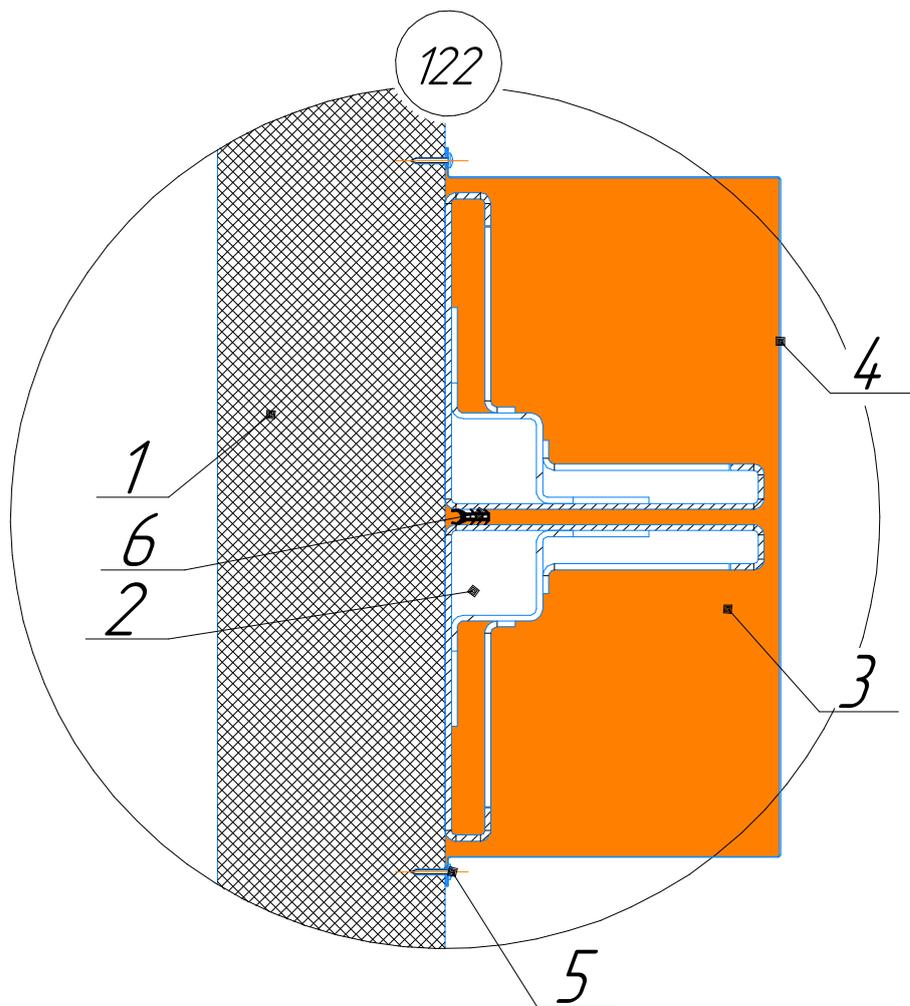


Поз.	Артикул	Наименование
1		Панель стеновая
2	DHMC-Stand	Угловая стойка
3	4145-215	Утеплитель/ISOVER Сауна-50/Е/К-1200x12500
4 *	SE/SIV-B-2-070/PLST-9003-(20*220*450*220*20)/2500(3000)	Фасонный элемент/Санкт-Петербург(Воронеж)/Нащельник/(20*220*450*220*20)/t=2500(3000)/t=0.70/Polyester-9003
5	164-300	Саморез/D=4,2мм/L=25мм/с пресс-шайбой/с плоской головкой/с крест.шлицем/Н-острый/Полнорезьб.
6	DHMCU4	Уплотнитель зазоров между блок-контейнерами

*-оставить нужный регион и длину.

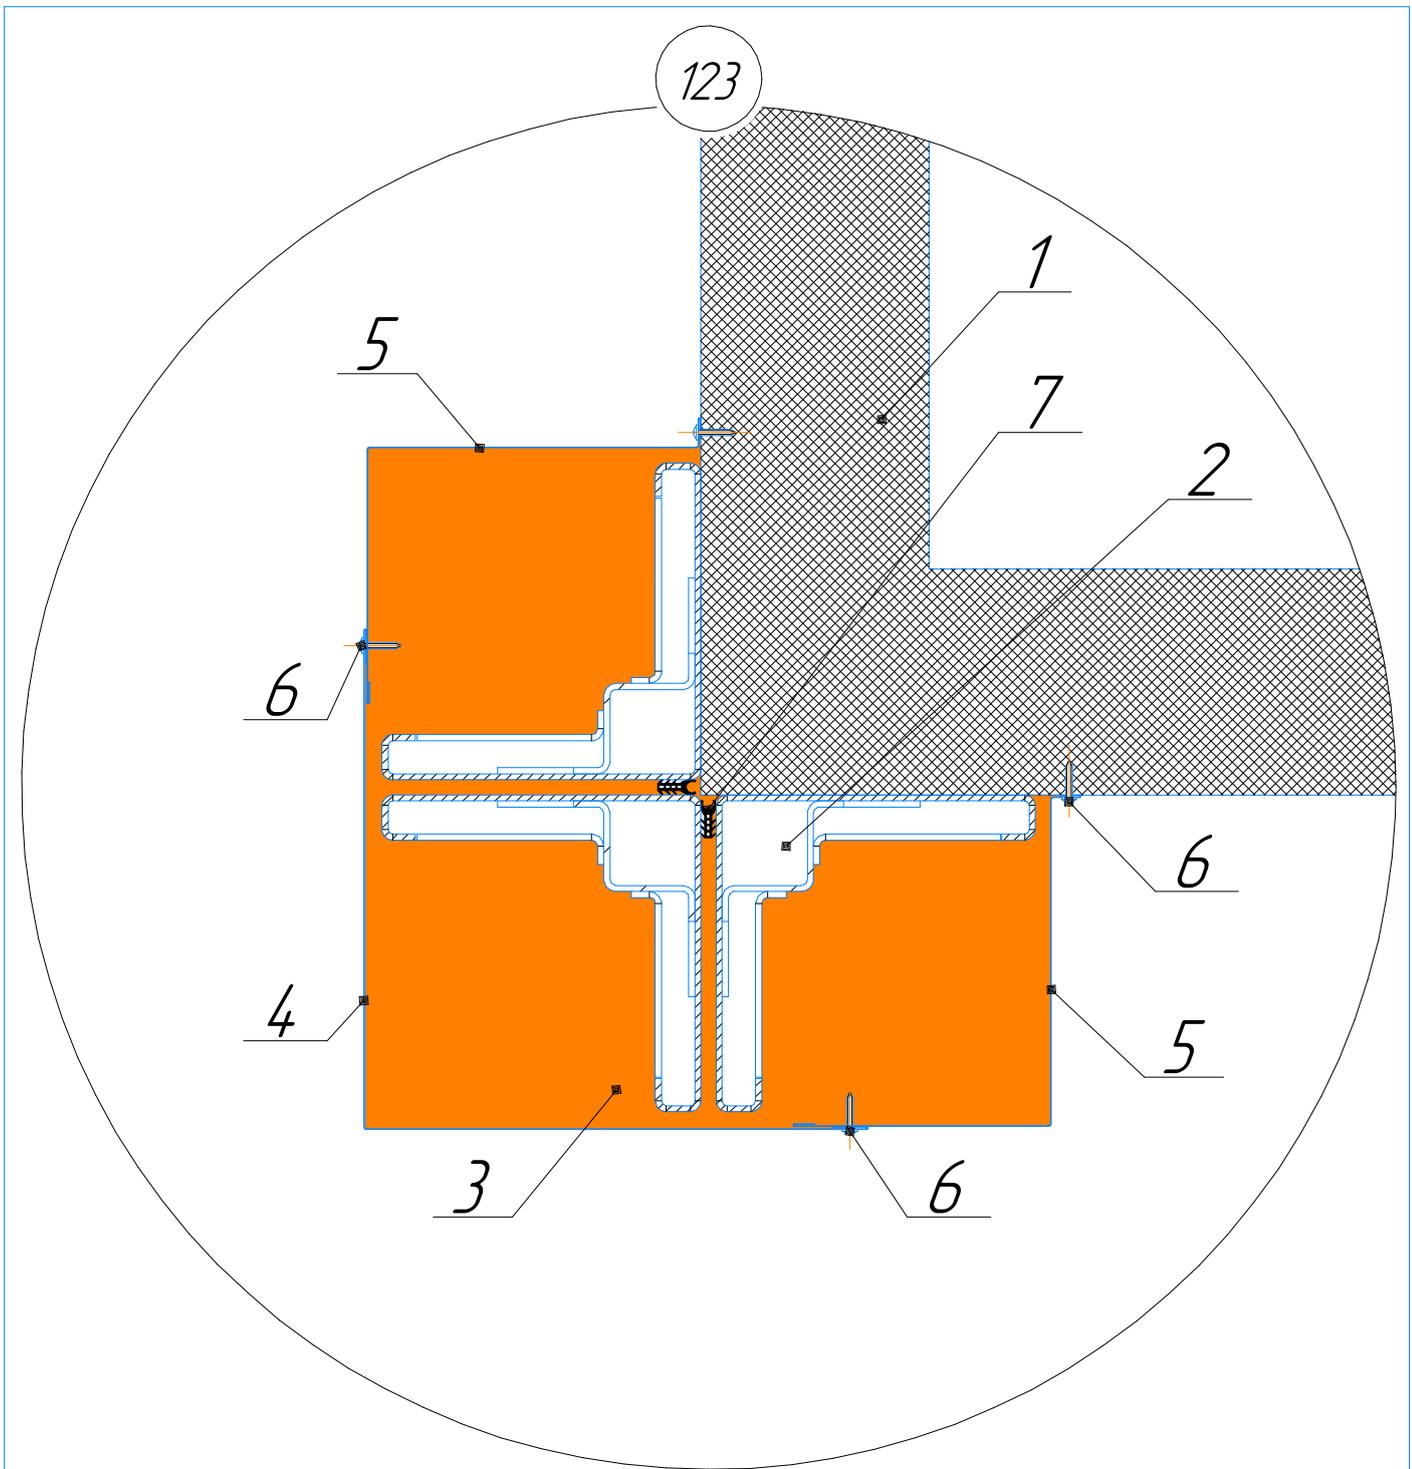

Поз.	Артикул	Наименование
1		Панель стеновая
2	DHMC-Stand	Угловая стойка
3	4145-215	Утеплитель/ISOVER Сауна-50/Е/К-1200x12500
4*	SE/SIV-OC-3-0.70/PLST-9003-(330*330)/2500(3000)	Фасонный элемент/Санкт-Петербург(Воронеж)/Угол наружный/(330*330)/t=2500(3000)/t=0.70/Polyester-9003
5*	SE/SIV-ZS-4-0.50/PLST-9003-170*220*20/90/2500(3000)	Фасонный элемент/Санкт-Петербург(Воронеж)/Z образный профиль/(170*220*20/90)/t=2500(3000)/t=0.50/Polyester-9003
6	164-300	Саморез/D=4,2мм/L=25мм/с пресс-шайбой/С плоской головкой/С крест.шлицем/Н-острый/Полнорезьб.
7	DHMCU4	Уплотнитель зазоров между блок-контейнерами


*-оставить нужный регион и длину.

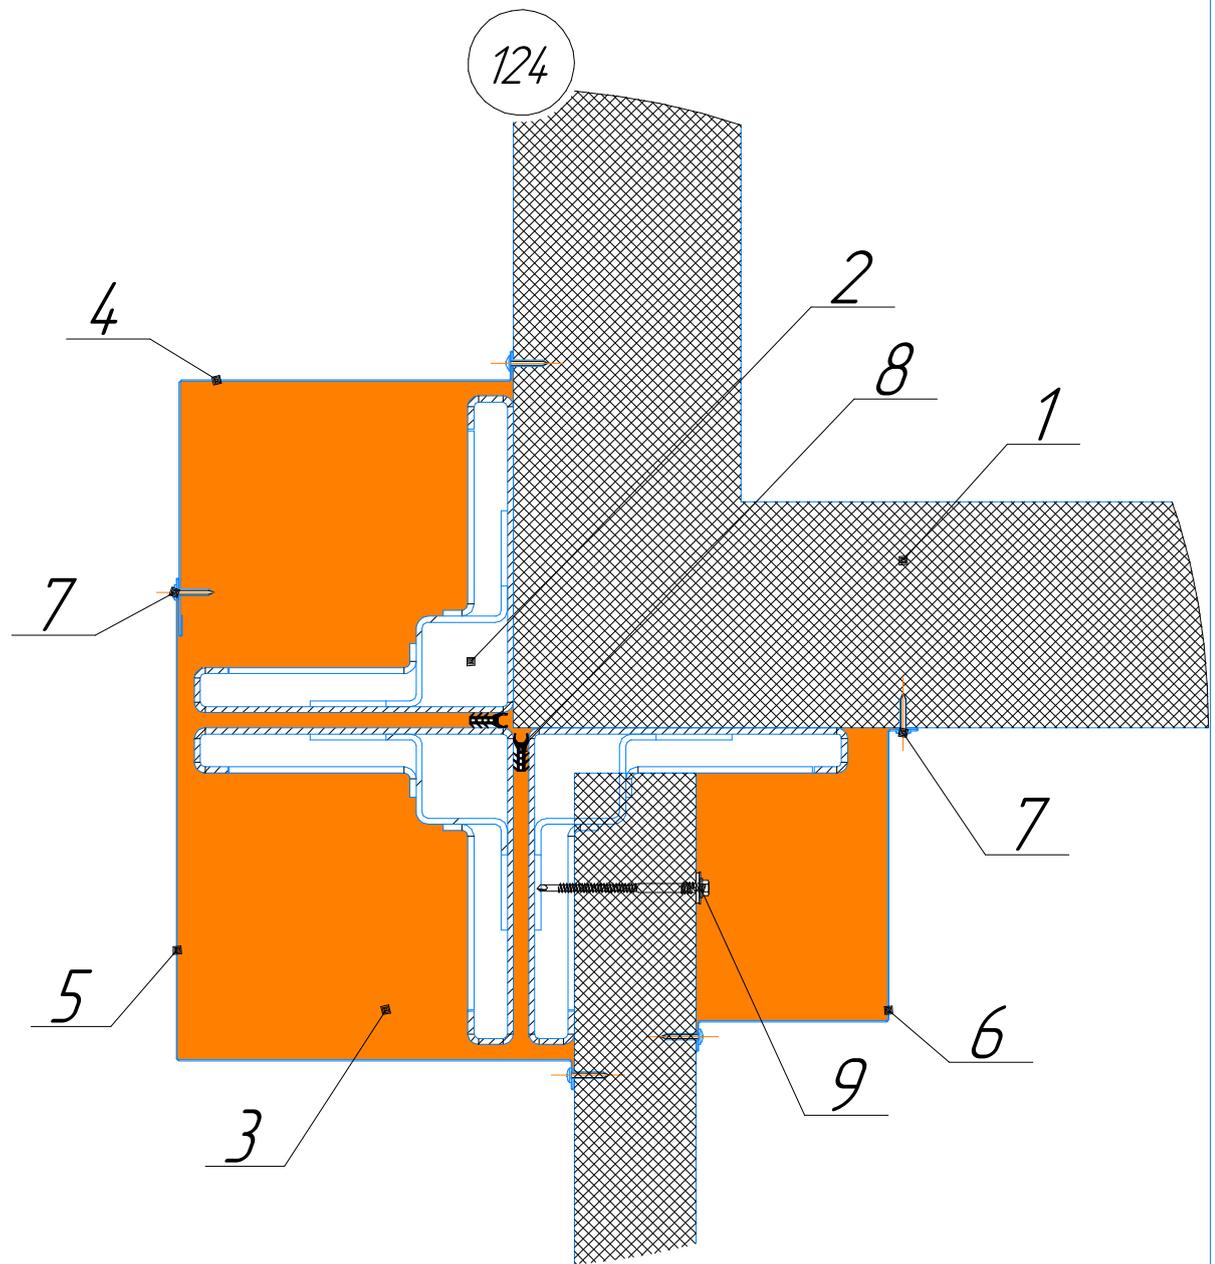

Поз.	Артикул	Наименование
1		Панель стеновая
2	DHMC-Stand	Угловая стойка
3	4145-215	Утеплитель/ISOVER Сауна-50/Е/К-1200x12500
4*	SE/SIVL-ZS-4-050/PLST-9003-1170*220*20/90/2500030000	Фасонный элемент/Санкт-Петербург(Воронеж)/Z образный профиль/(1170*220*20/90)/t=2500(3000)/t=0.50/Polyester-9003
5*	SE/SIVL-ZS-4-070/PLST-9003-1320*260*20/90/2500030000	Фасонный элемент/Санкт-Петербург(Воронеж)/Z образный профиль/(1320*260*20/90)/t=2500(3000)/t=0.70/Polyester-9003
6	143-3736	Наличник углового на стыке контейнеров
7	164-300	Саморез/D=4,2мм/L=25мм/с пресс-шайбой/с плоской головкой/с крест.шлицем/Н-острый/Полнорезьб.
9*	164-1059	Саморез/D=5,5/6,3мм/L=115мм/самосверлящий по металлу толщиной до 5 мм/шестигранная с прессшайбой/-/сверло/2-хрезьбовой/-/с антикоррозийным покрытием/-
	164-1058	Саморез/D=5,5/6,3мм/L=130мм/самосверлящий по металлу толщиной до 5 мм/шестигранная с прессшайбой/-/сверло/2-хрезьбовой/-/с антикоррозийным покрытием/-


*-оставить нужный регион и длину.

** -Для СП толщиной 100 и 80 мм

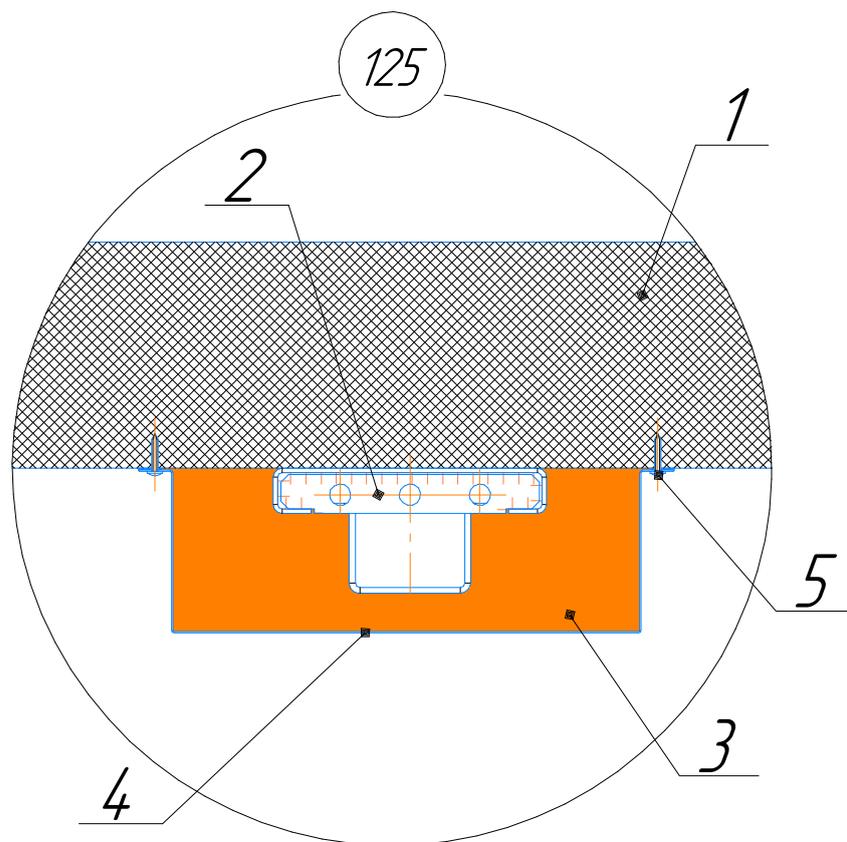

Поз.	Артикул	Наименование
1		Панель стеновая
2	DHMC-Stand middleF	Средняя стойка
3	4 145-215	Утеплитель/ISOVER Сауна-50/Е/К-1200x12500
4	143-299	Короб стеновой 309x108
5	164-300	Саморез/D=4,2мм/L=25мм/с пресс-шайбой/с плоской головкой/с крест.шлицем/Н-острый/Полнорезьб.

*-оставить нужный регион и длину.

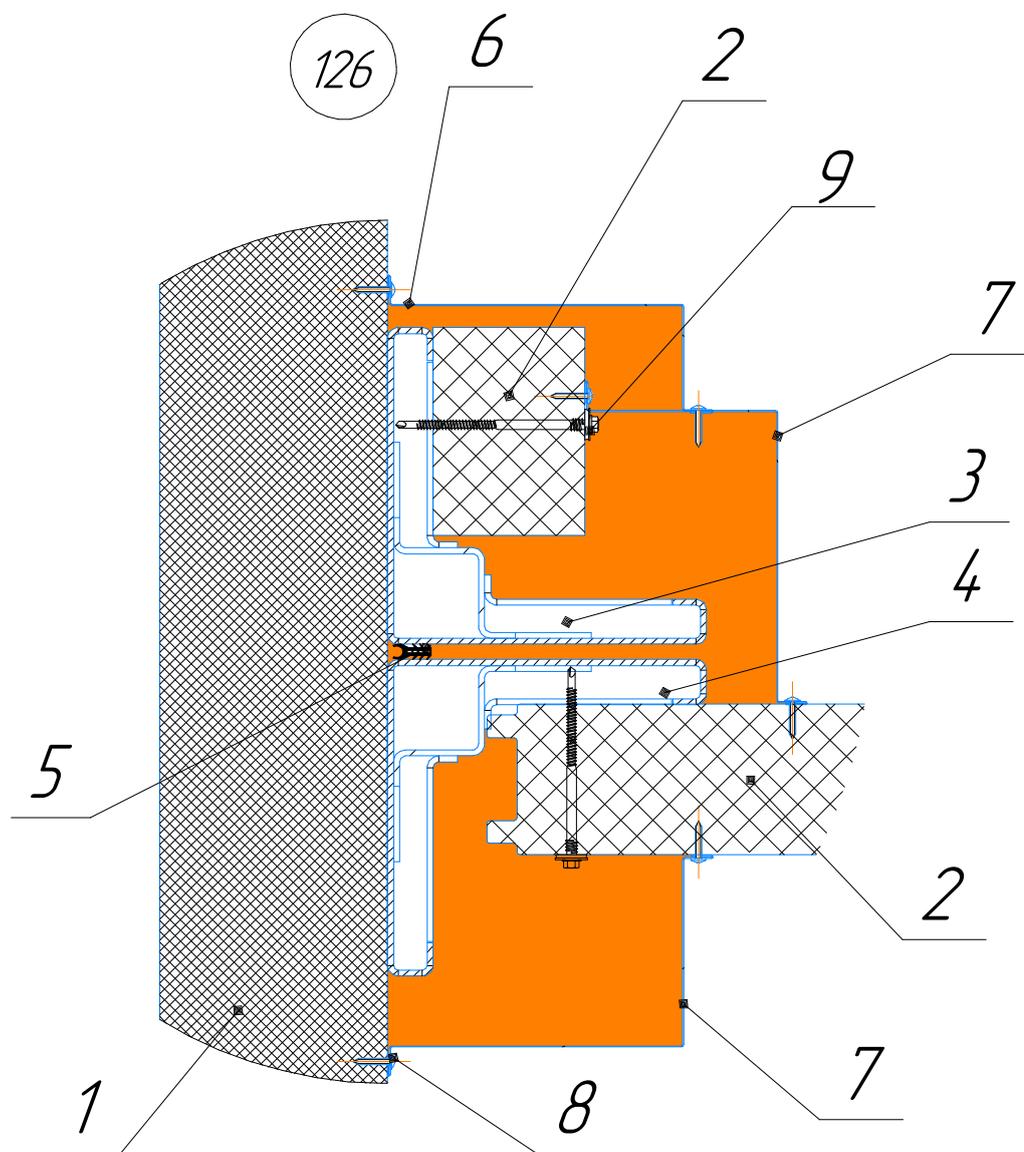

Поз.	Артикул	Наименование
1		Панель стеновая
2		Панель стеновая внутренняя
3	DHMC-Stand	Угловая стойка
4	4 145-215	Утеплитель/ISOVER Сауна-50/Е/К-1200x12500
5	DHMCU4	Уплотнитель зазоров между блок-контейнерами
6	DHMC-fe14-02	Наличник угловой на стыке контейнеров 215x90
7	143-3736	Наличник угловой на стыке контейнеров
8	164-300	Саморез/D=4,2мм/L=25мм/с пресс-шайбой/с плоской головкой/с крест.шлицем/Н-острый/Полнорезьб.
9**	164-1059	Саморез/D=5,5/6,3мм/L=115мм/самосверлящий по металлу толщиной до 5 мм/шестигранная с прессшайбой/-/сверло/2-хребтовой/-/с антикоррозийным покрытием/-
	164-1058	Саморез/D=5,5/6,3мм/L=130мм/самосверлящий по металлу толщиной до 5 мм/шестигранная с прессшайбой/-/сверло/2-хребтовой/-/с антикоррозийным покрытием/-

** - Для СП толщиной 100 и 80 мм