Скоростные рулонные ворота

W - ширина проема.
H - высота проема.

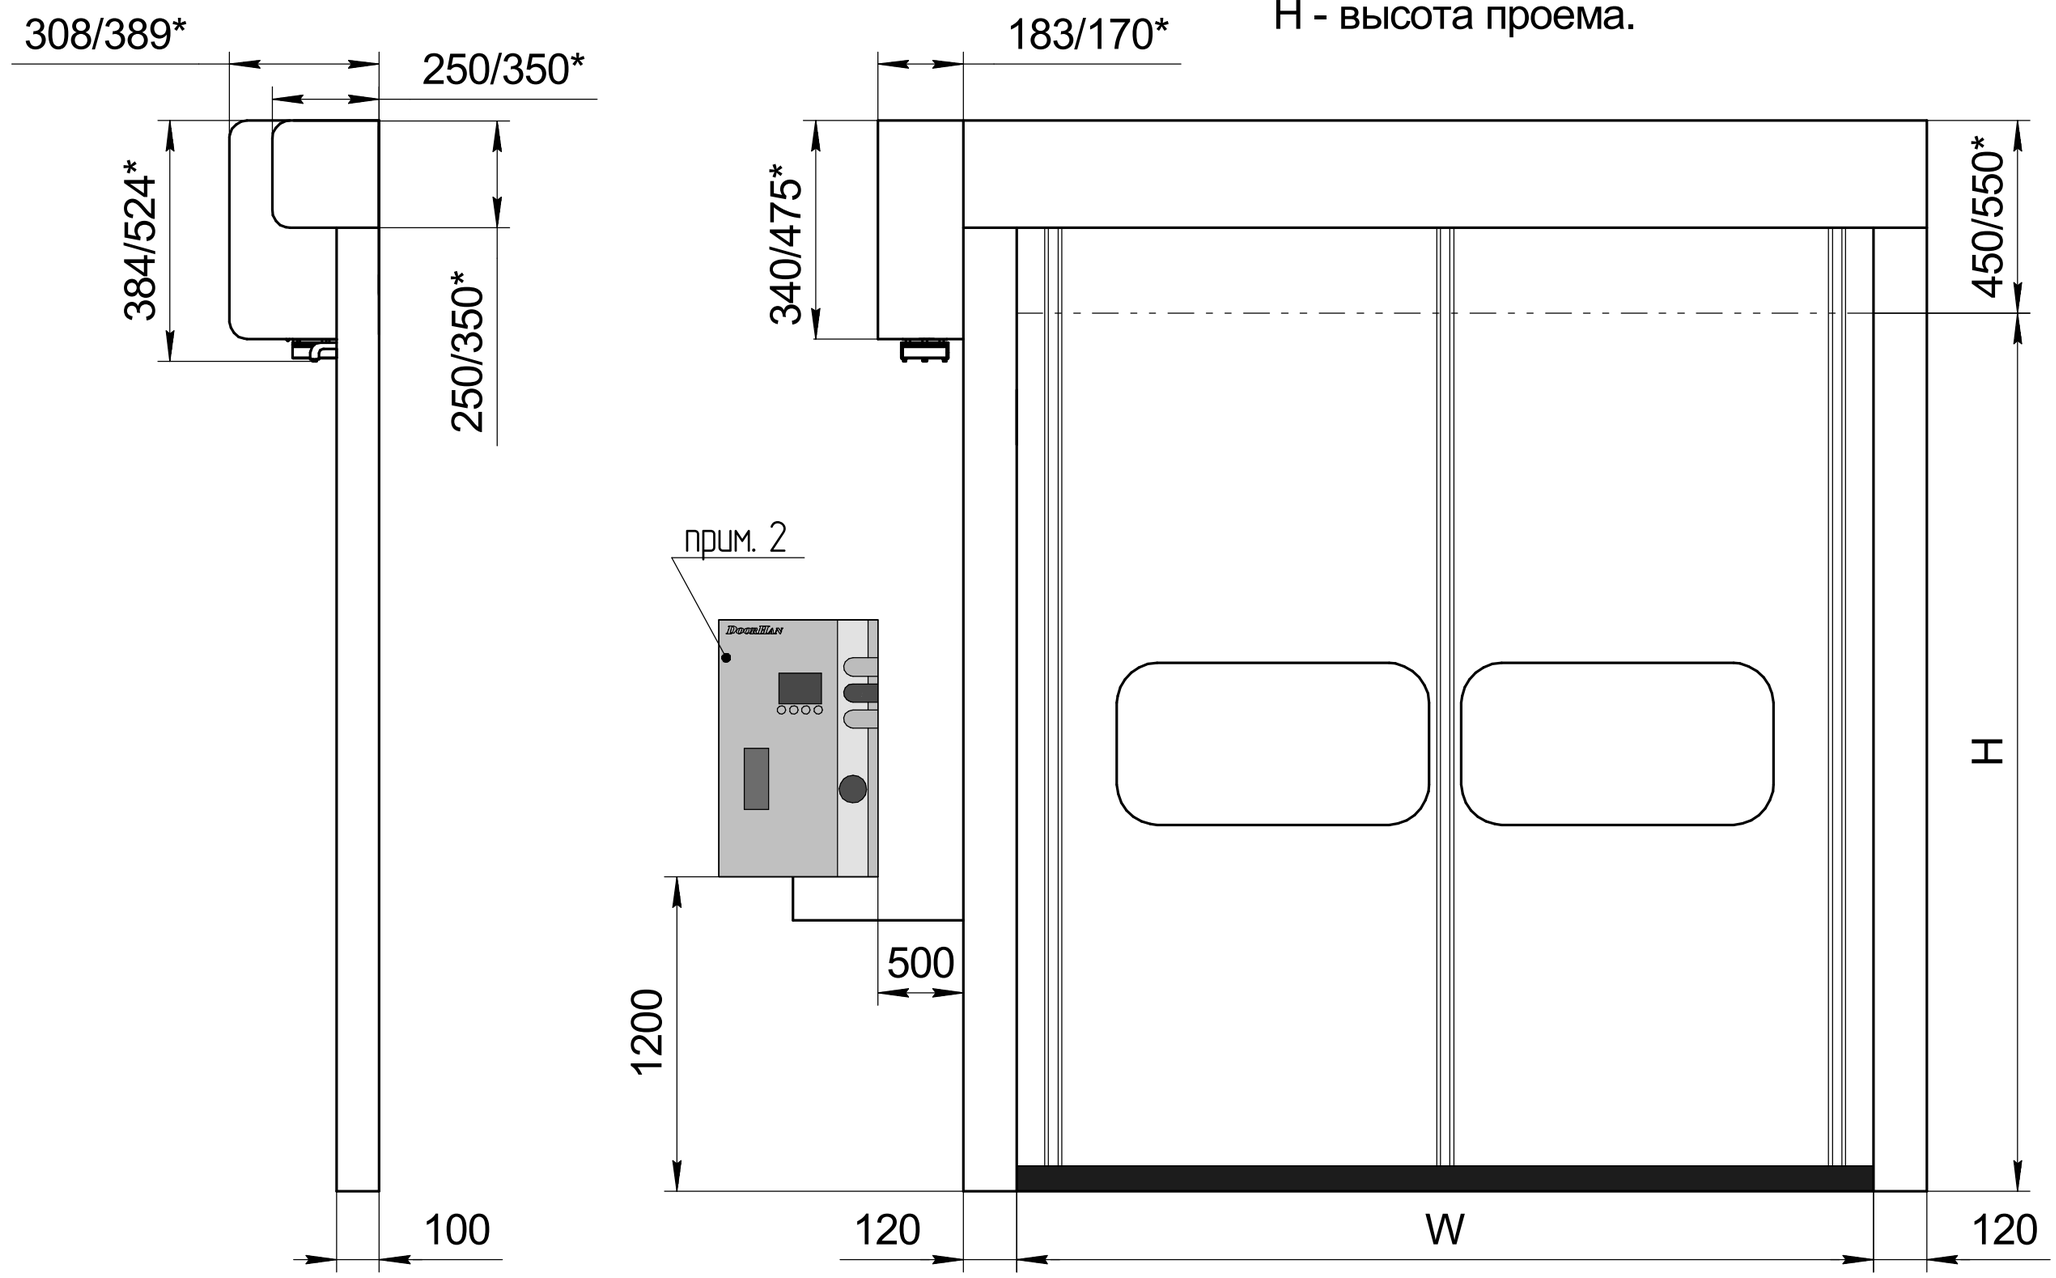

1.*- значение для ворот, высота проема которых более 2800 мм.
2. 380В (3 фазы+нейтраль+земля)/220В(1 фаза+нейтраль+земля) подвести к месту установки блока управления скоростных ворот и обеспечить поверхность 250х450 мм для установки блока управления. Для подключения системы подогрева ворот подвести отдельную линию электропитания 220В с автоматическим выключателем 5 А (в комплект поставки ворот не входит).
3. "Окна во всю ширину" и "Максимально прозрачное полотно" рассчитываются индивидуально в зависимости от W и H
4. Для получения более подробной информации обращайтесь в компанию "DoorHan".

Изм.	Лист	№ докум.	Подп.	Дата
Разраб.				
Пров.				
Т.контр.				
Н.контр.				
Утв.				

Скоростные рулонные ворота

SpeedRoll SDO
(привод сбоку)

Лит.	Масса	Масштаб
Лист	Листов	

DOORHAN

Перв. примен. | Справ. № | Подп. и дата | Инв. № дубл. | Взам. инв. № | Подп. и дата | Инв. № подл.

Копировал | Формат А3