



Скоростные рулонные ворота

W - ширина проема  
H - высота проема

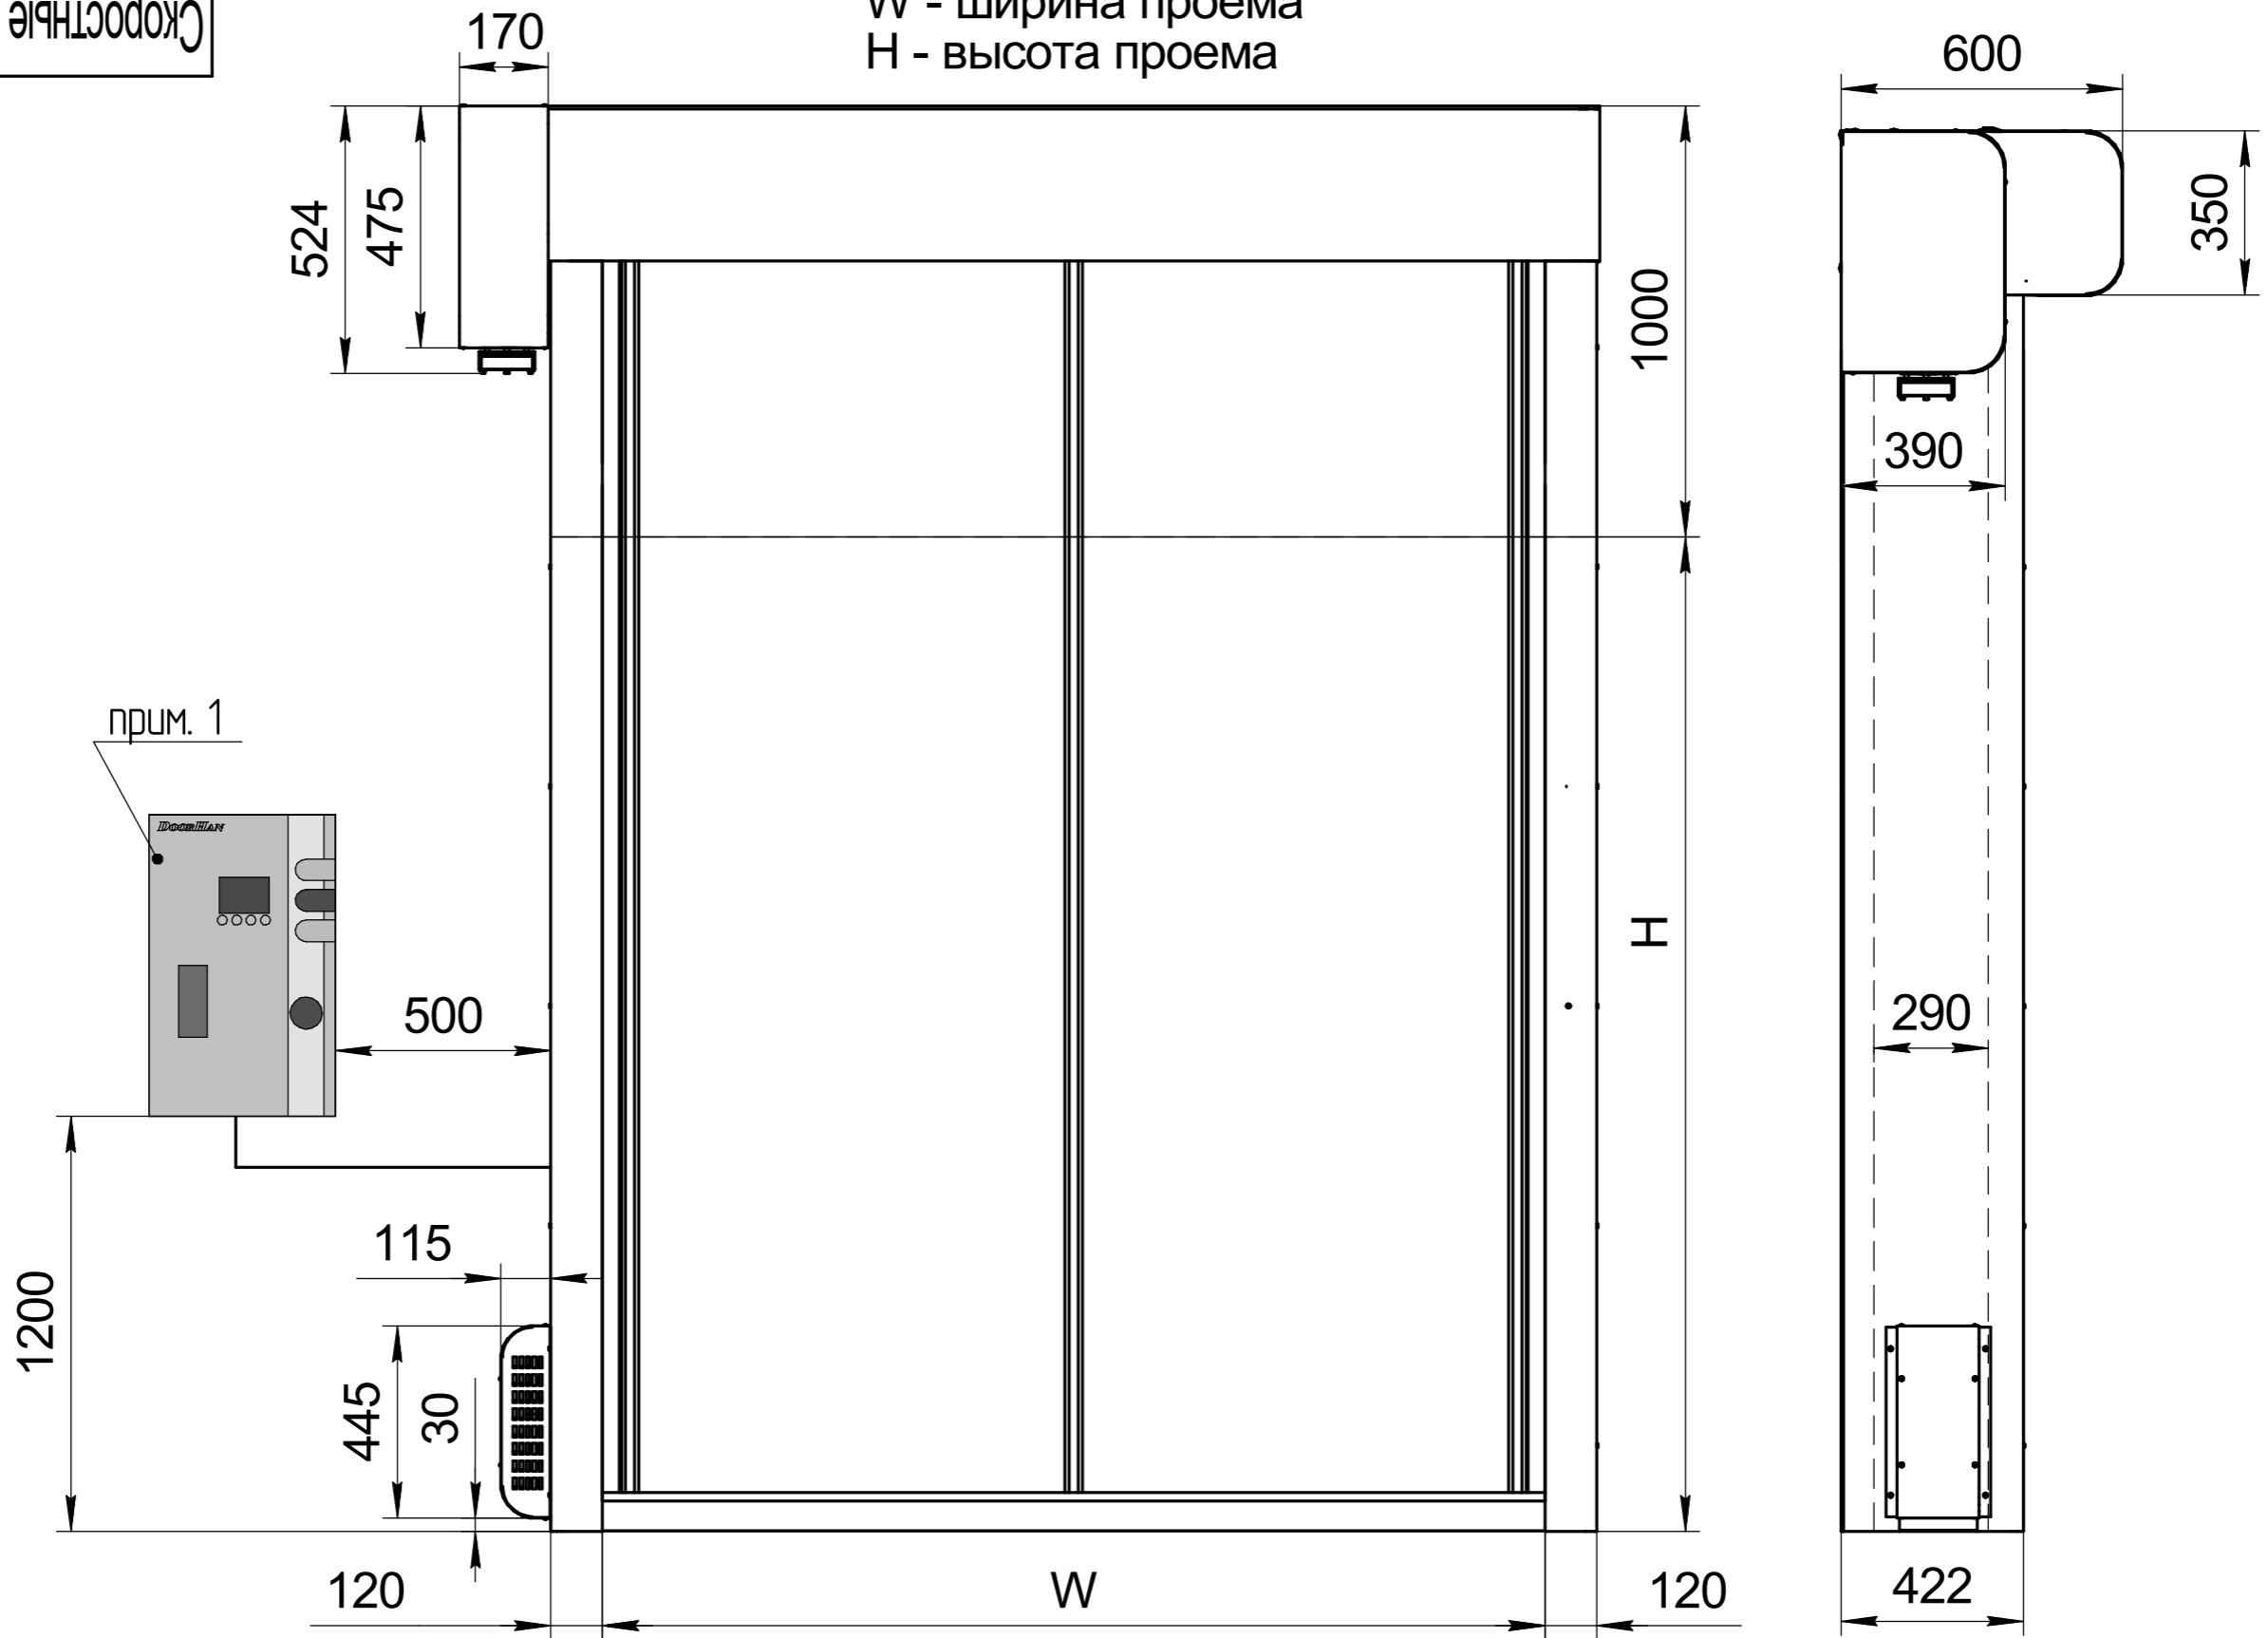

прим. 1

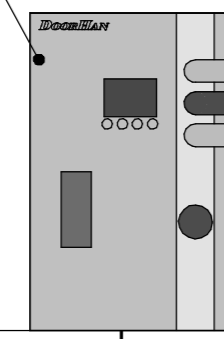

- 380В (3 фазы+нейтраль+земля)/220В(1 фаза+нейтраль+земля) подвести к месту установки блока управления скоростных ворот и обеспечить поверхность 250x450 мм для установки блока управления. Для подключения системы подогрева ворот подвести отдельную линию электропитания 220В с автоматическим выключателем 5 А (в комплект поставки ворот не входит).
- Для получения более подробной информации обращайтесь в компанию "DoorHan".

Изм.	Лист	№ докум.	Подп.	Дата
Разраб.				
Проб.				
Т.контр.				
Н.контр.				
Утв.				

## Скоростные рулонные ворота

SpeedRoll SDC  
(с системой подогрева)

Лит.	Масса	Масштаб
Лист	Листов	

**DOORHAN**

Перв. примен.  
Справ. №  
Подп. и дата  
Инд. № дюрл.  
Взам. инв. №  
Подп. и дата  
Инд. № подл.