

Модель фермы выносной FET 45/60
 Модель тамбура DHOUS 45/60

Перв. примен.

Справ. №

Подп. и дата

Изм. № дораб.

Взам. инв. №

Подп. и дата

Изм. № подл.

Значение L1 и L2(45°/60°)



| Параметр | Ширина ур. платформы | | |
|-----------------|----------------------|---------|---------|
| | 2000 | 2200 | 2400 |
| L1(45°/60°), мм | 150/170 | 250/230 | 350/280 |
| L2(45°/60°), мм | 1200/750 | | |

Значение L3 и L4

| Длина ур. платформы, мм | L3, мм | L4, мм |
|-------------------------|--------|--------|
| 2000 | 870 | 1830 |
| 2500 | 670 | 2330 |
| 3000 | 1230 | 2830 |
| 3500 | 1340 | 3330 |
| 4000 | 1340 | 3830 |

Значение W1(45°/60°)

| Ширина уравнивающей платформы, мм | W1 (45°/60°), мм | Ширина герметизатора, мм | | |
|-----------------------------------|------------------|--------------------------|-----------|------------------|
| | | 2800 | 3000 | 3200, 3400, 3600 |
| 2000 | 2000 | 1730/1350 | 1870/1500 | 1900/1600 |
| 2200 | 2200 | | | |
| 2400 | 2400 | - *** | | |

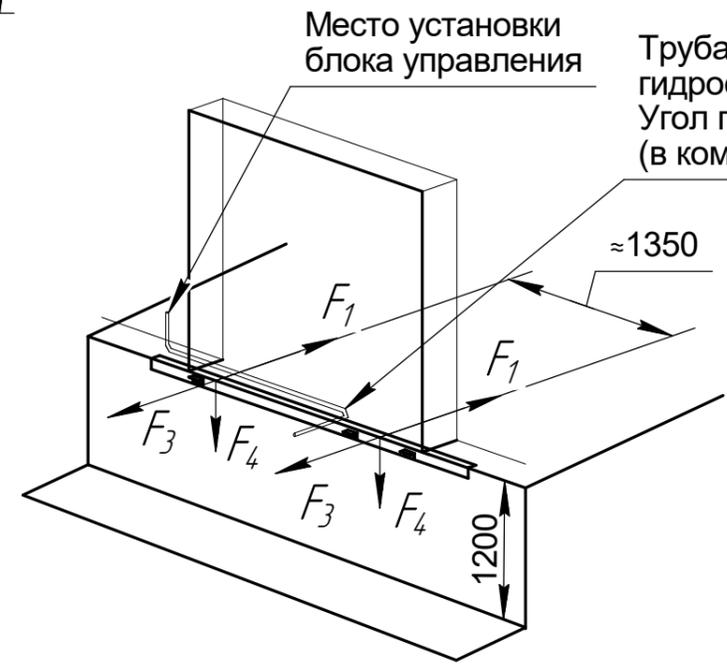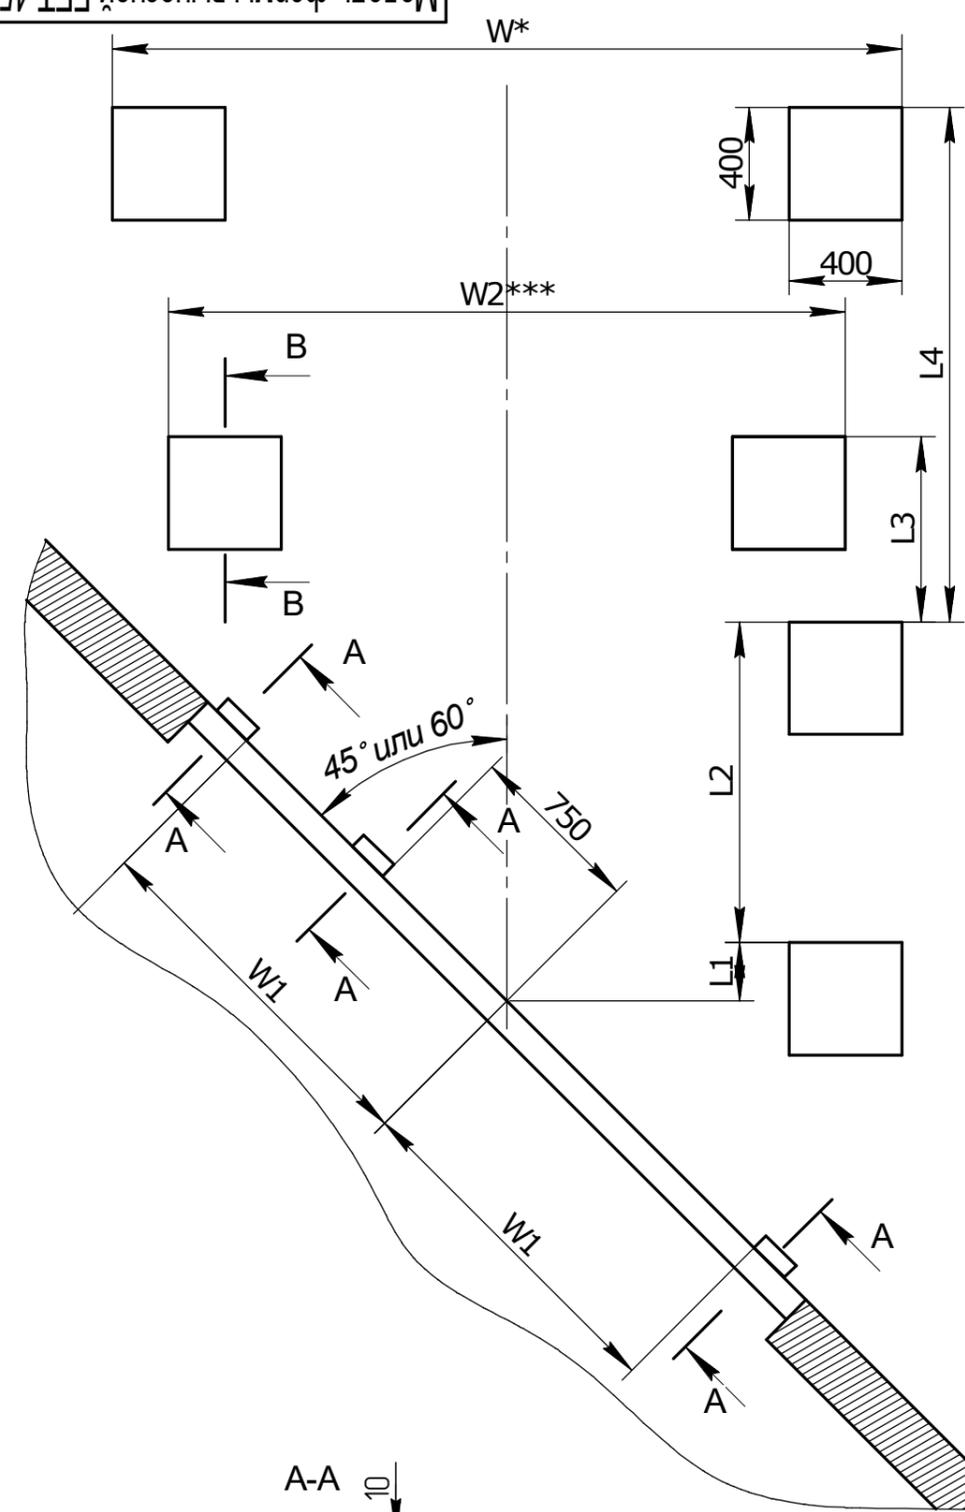


Труба Φ 80мм для прокладки кабеля от гидростанции до блока управления. Угол перегиба должен быть не более 45° (в комплект поставки не входит)

Нагрузки на пандус и бетонное основание

| | Сосредоточенная сила нагрузки, кН. | | | |
|-------------------------|------------------------------------|----------------|----------------|----------------|
| | F ₁ **** | F ₂ | F ₃ | F ₄ |
| при движении погрузчика | - | 45 | 18 | 58 |
| при парковке | 103 | 45 | - | 20 |

****- сила, возникающая при столкновении кузова автомобиля с тамбуром при скорости не более 10км/ч

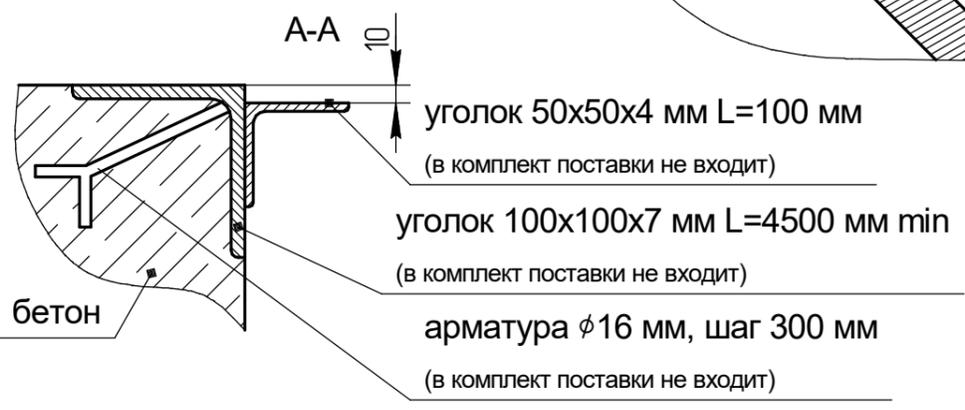


уголок 50x50x4 мм L=100 мм (в комплект поставки не входит)

уголок 100x100x7 мм L=4500 мм min (в комплект поставки не входит)

арматура ϕ 16 мм, шаг 300 мм (в комплект поставки не входит)

Закладная пластина 16x400x400мм (в комплект поставки не входит)

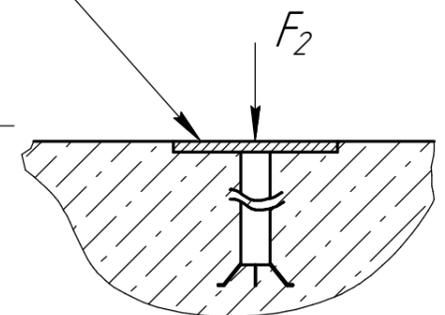

- *W по умолчанию равно ширине герметизатора или выносной фермы. Диапазон значений W: ((ширина герметизатора или выносной фермы+300мм) <= W <= (ширина ур. платформы+300мм))
- ** W >= 3000мм для ширины ур. платформы 2400мм.
- *** W2 <= 3200мм для угла примыкания к зданию 45 град, герметизатора шириной 3400 или 3600 и платформы 2500x2000. В остальных случаях W2=W.
- Для получения более подробной информации обращайтесь в компанию "DoorHan".

| Изм. | Лист | № докум. | Подп. | Дата |
|----------|------|----------|-------|------|
| Разраб. | | | | |
| Проб. | | | | |
| Т.контр. | | | | |
| Н.контр. | | | | |
| Утв. | | | | |

Модель фермы выносной FET 45/60
Модель тамбура DHOUS 45/60

Схема установки закладных элементов для ферм выносных косых (45° и 60°) и тамбуров перегрузочных косых (45° и 60°) стандартной серии для платформ с выдвигной аппаратурой встроенного типа

| Лит. | Масса | Масштаб |
|------|--------|---------|
| | | |
| Лист | Листов | |

Европейская линейка

DOORHAN

